




TMD invest d.o.o.
 Presernova 30, 2250 Ptuj

| | | | | | | | |
|---|---------------------------------------|---|----------------|---------------------------------|---------------------------------|-------------------------|------------------|
| Naziv objekta: OS MAKOLE | Vrsta nacрта: ELEKTROTEHNIKA | Odgovorni vodja projekta.: GREGOR KRASEVAC., u.d.i.a | IZS: A-0761 | St. projekta.: 25032-18-K/GK | St. nacрта.: 25032-18-K/GK-4 | Vrsta projekta.: PZI | Stran: 1 |
| Ime oziroma naziv investitorja: OB. INA MAKOLE | Vrsta risbe: SHEMA RAZDELILNIKA =RKUH | Odgovorni projektant: BORIS LEBEN, d.i.e. | IZS: E-1530 | Datum: 3. 05. 2018 | Merilo: % | Vse strani: 39 | od strani: 14 |

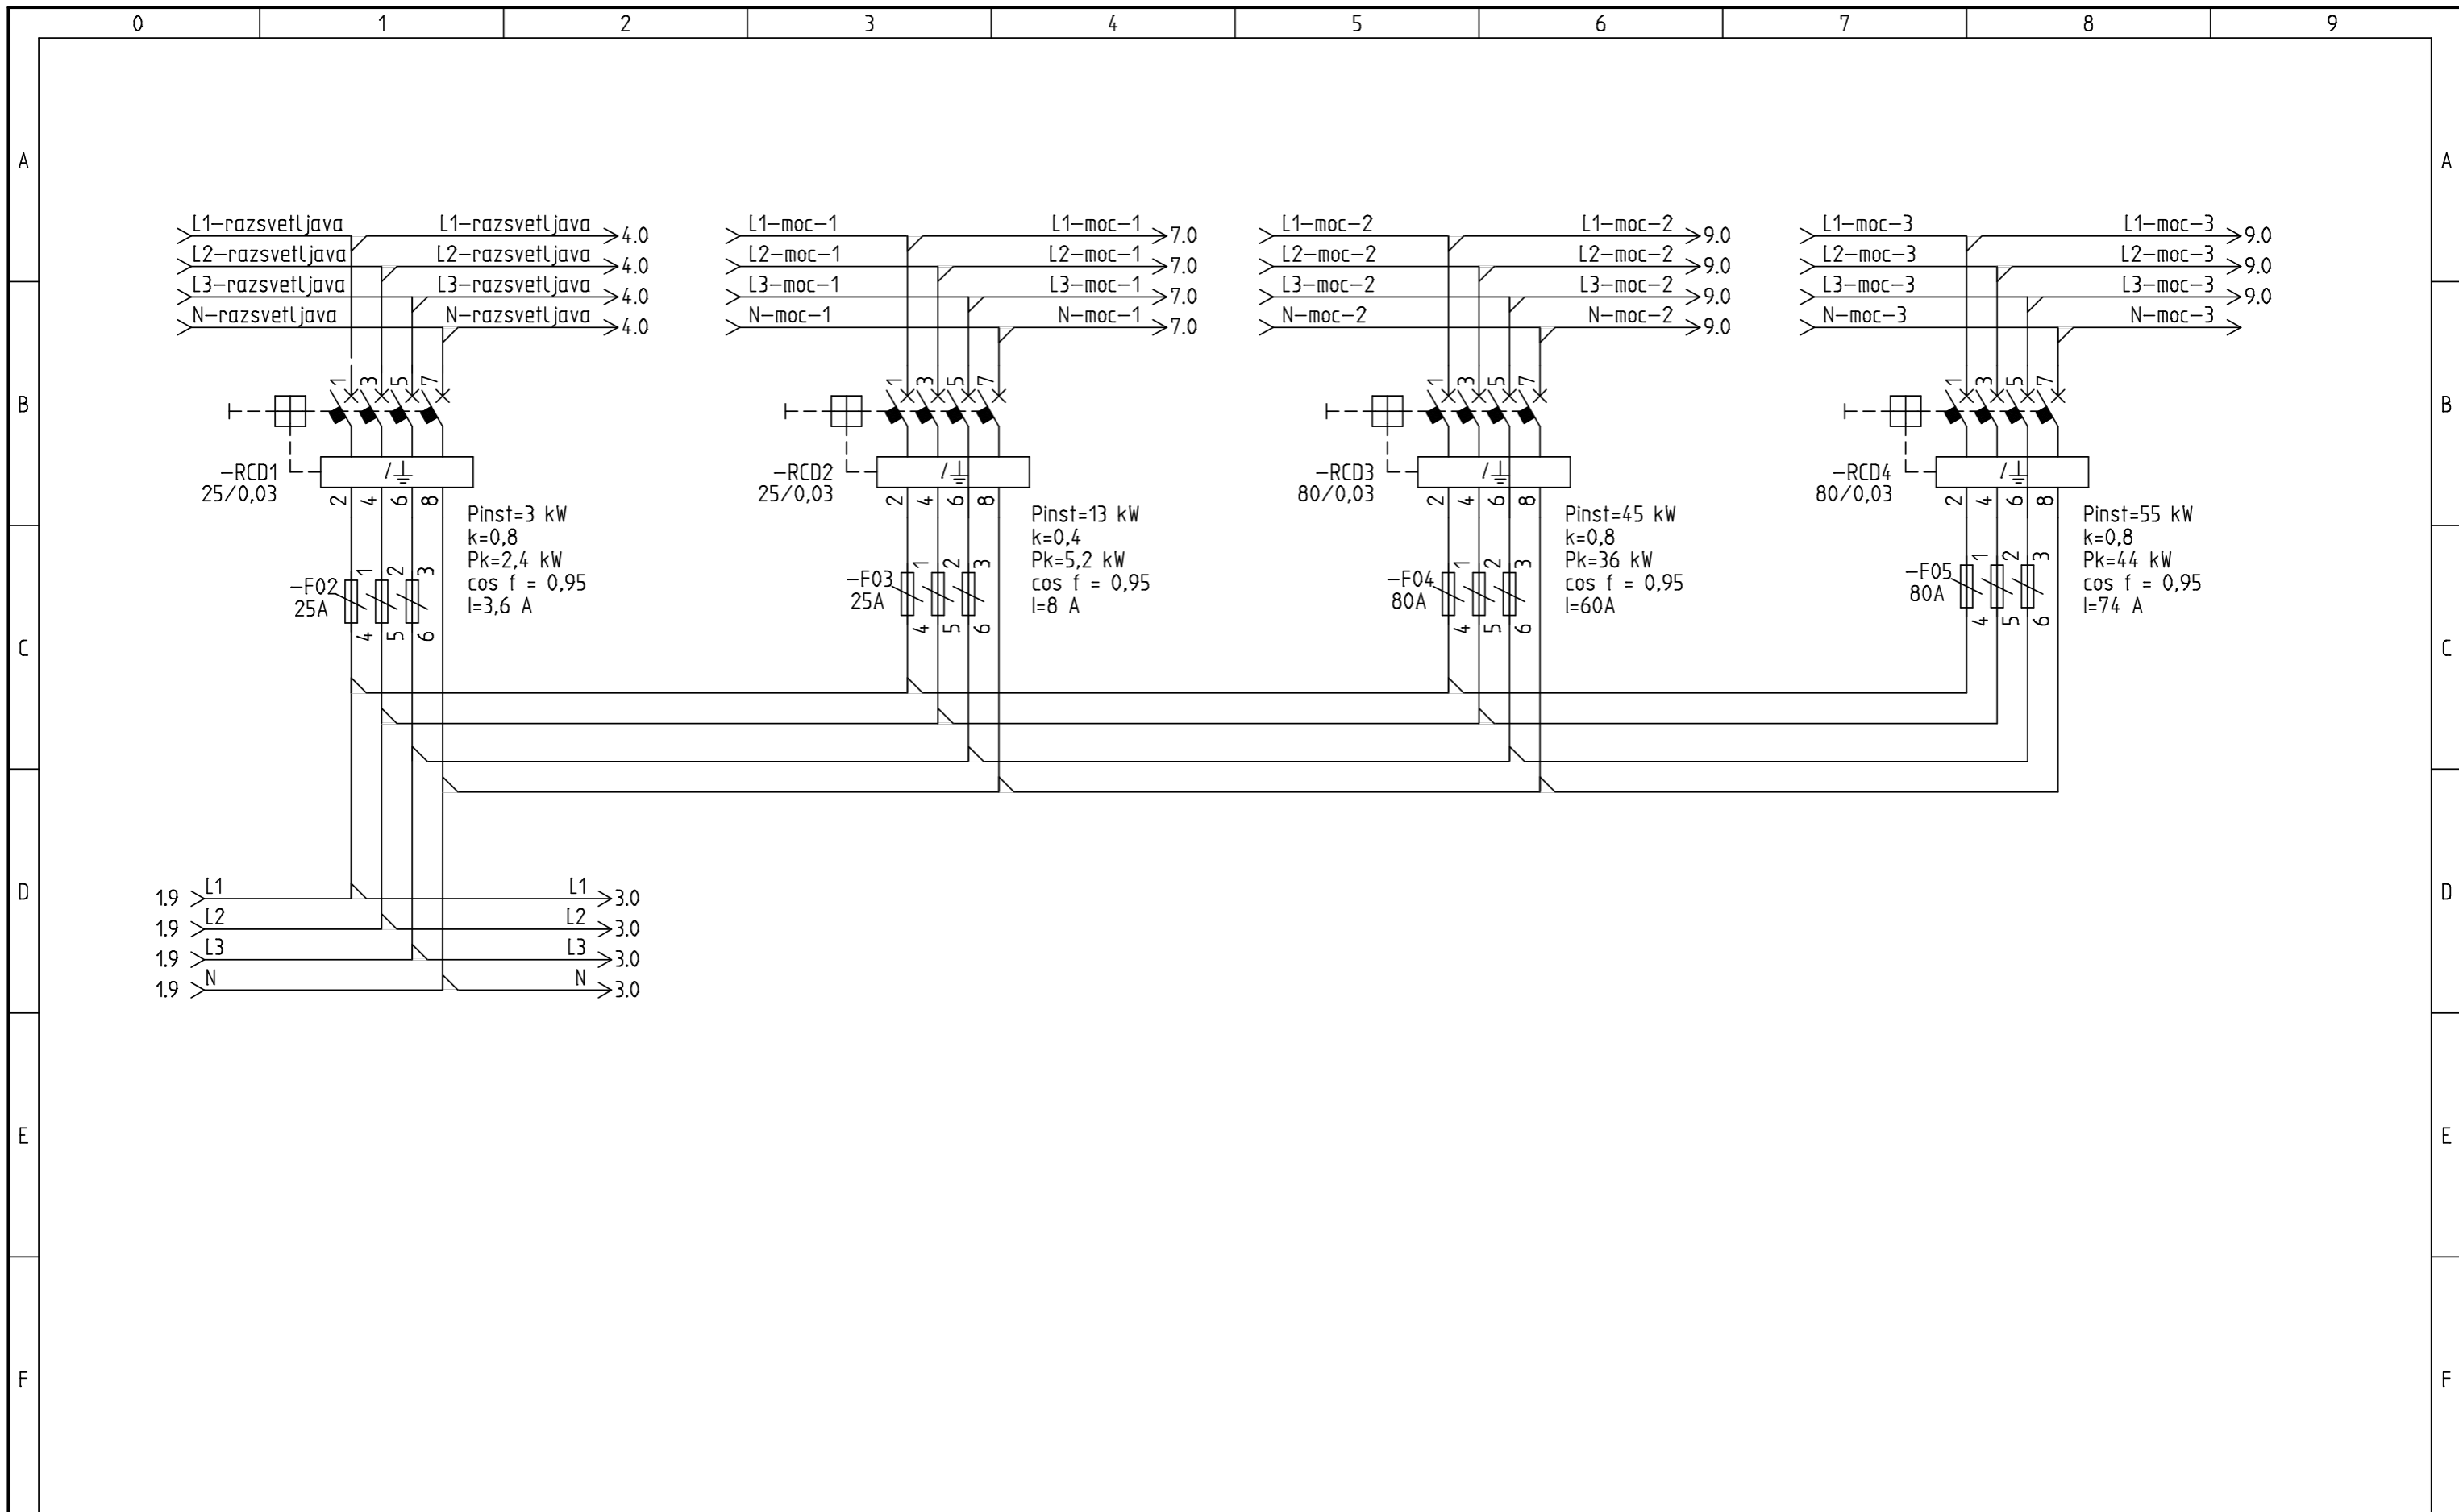

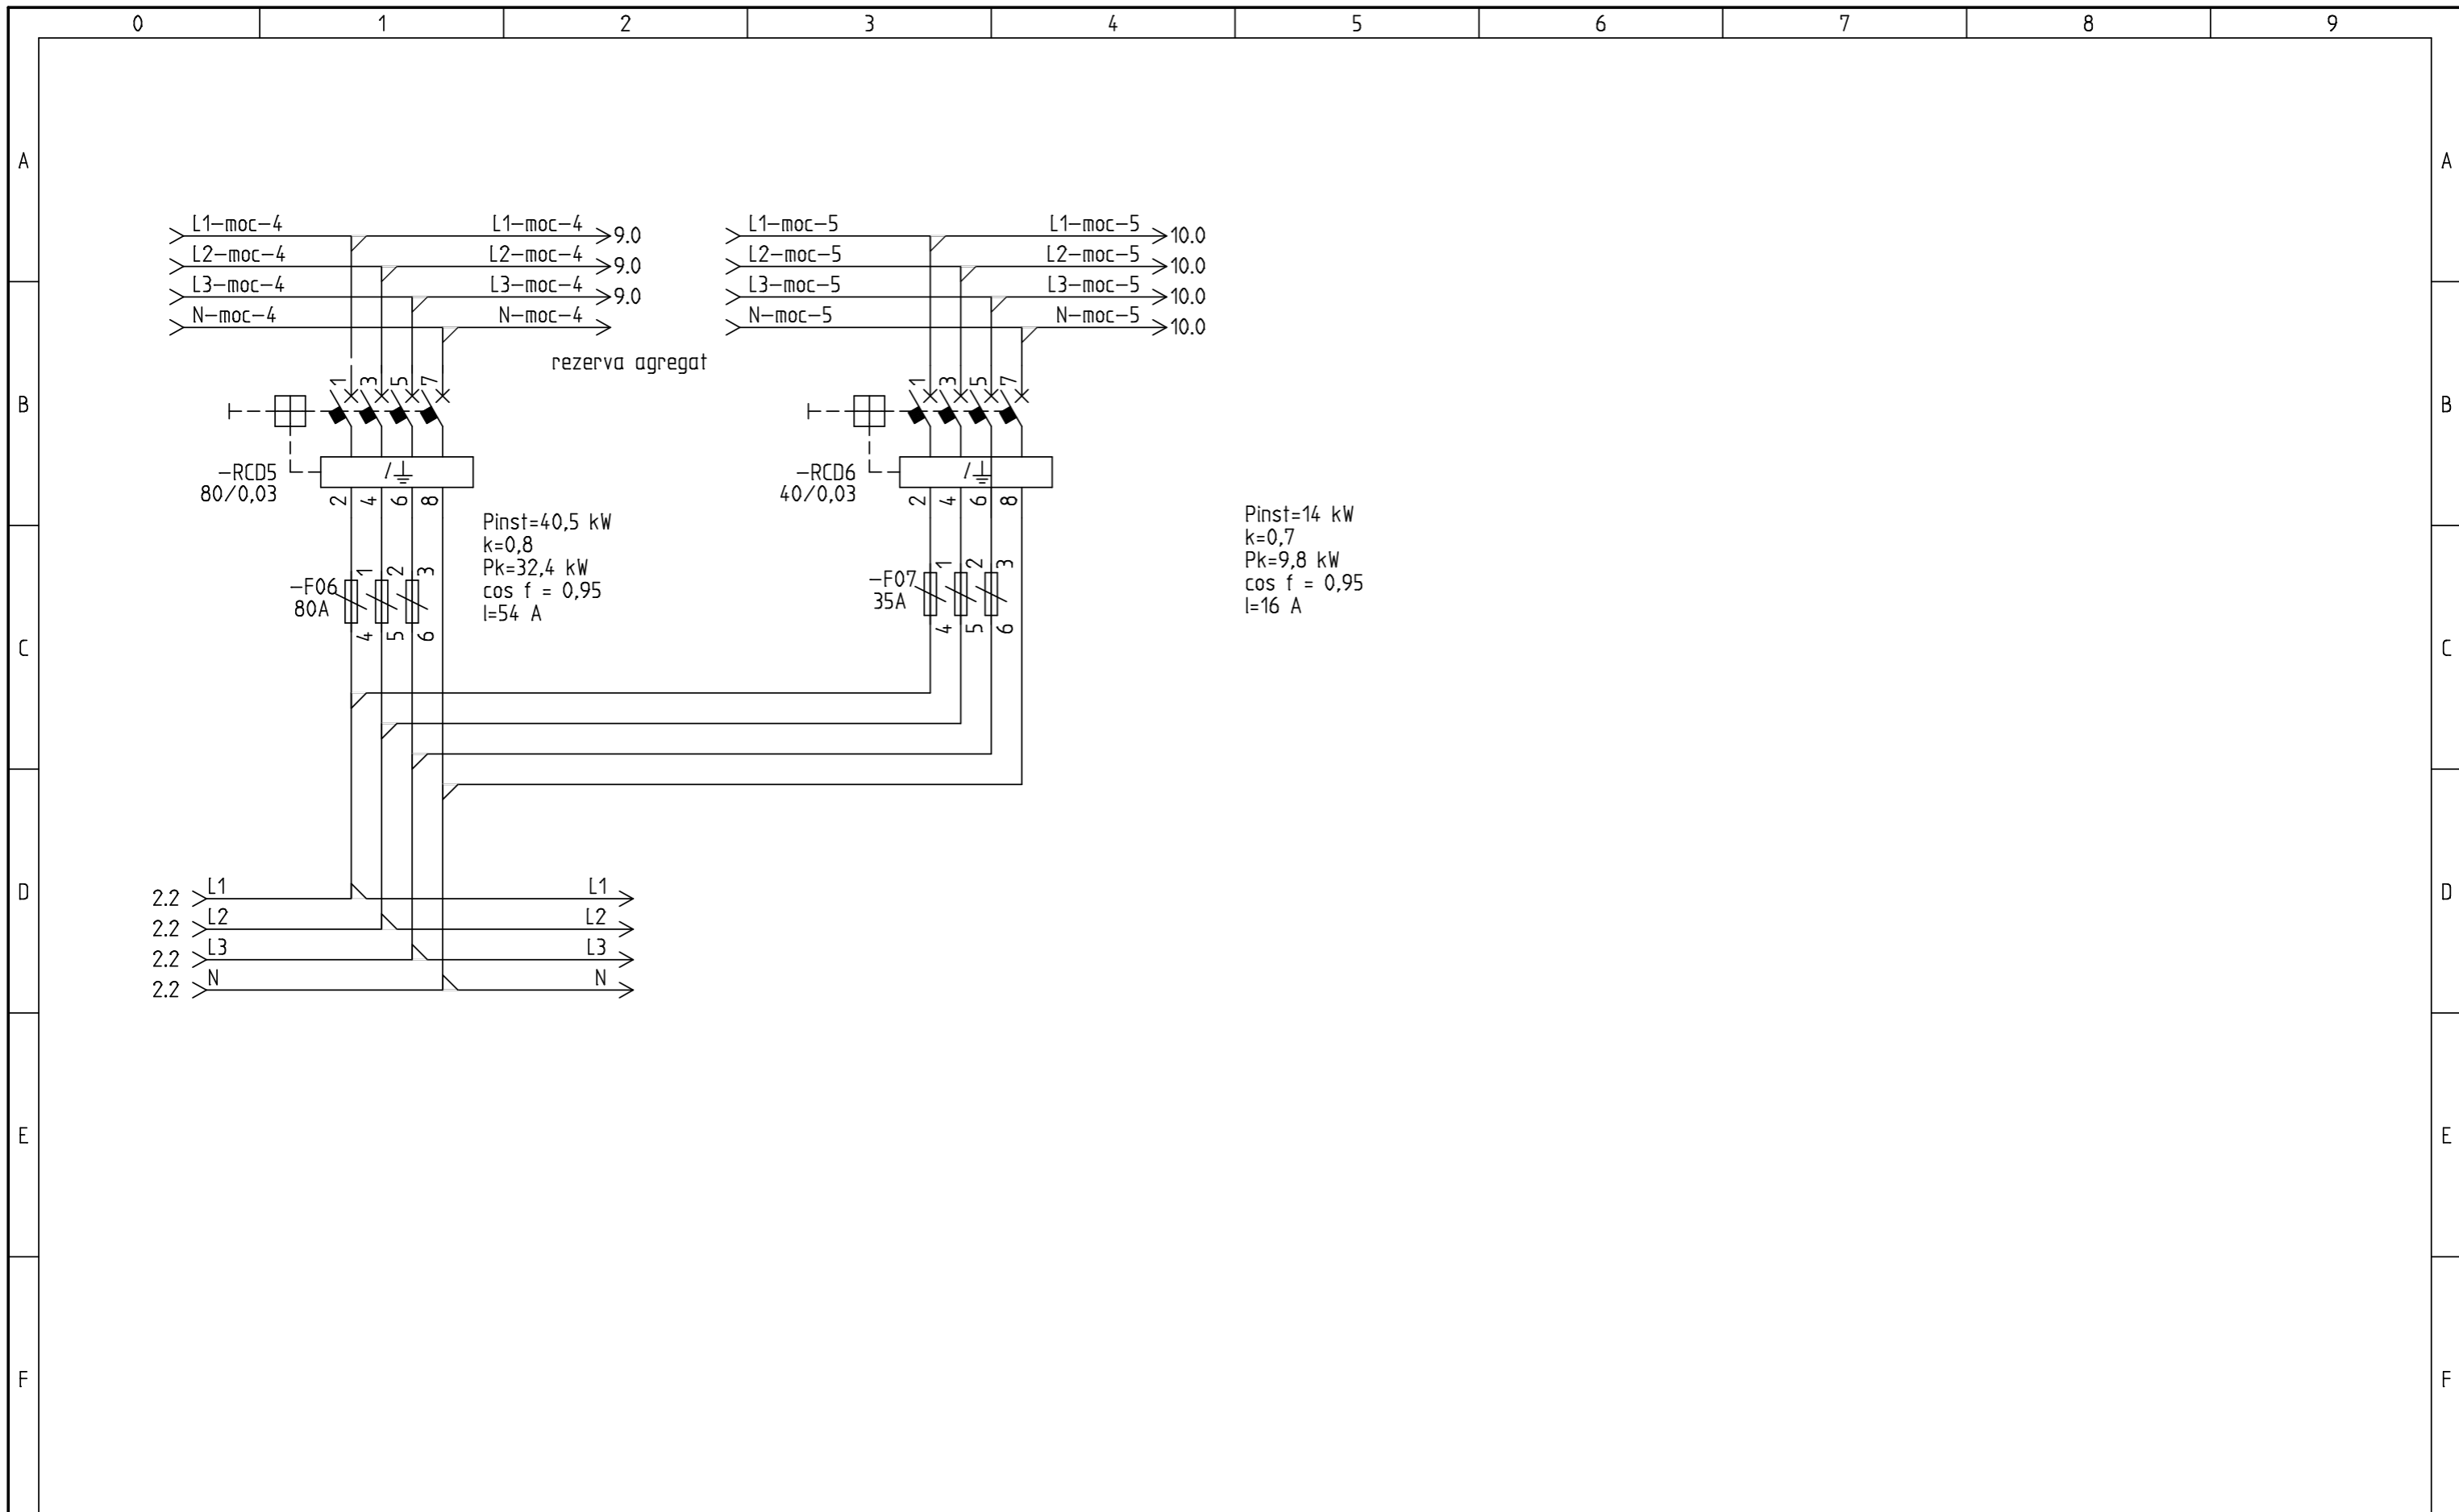

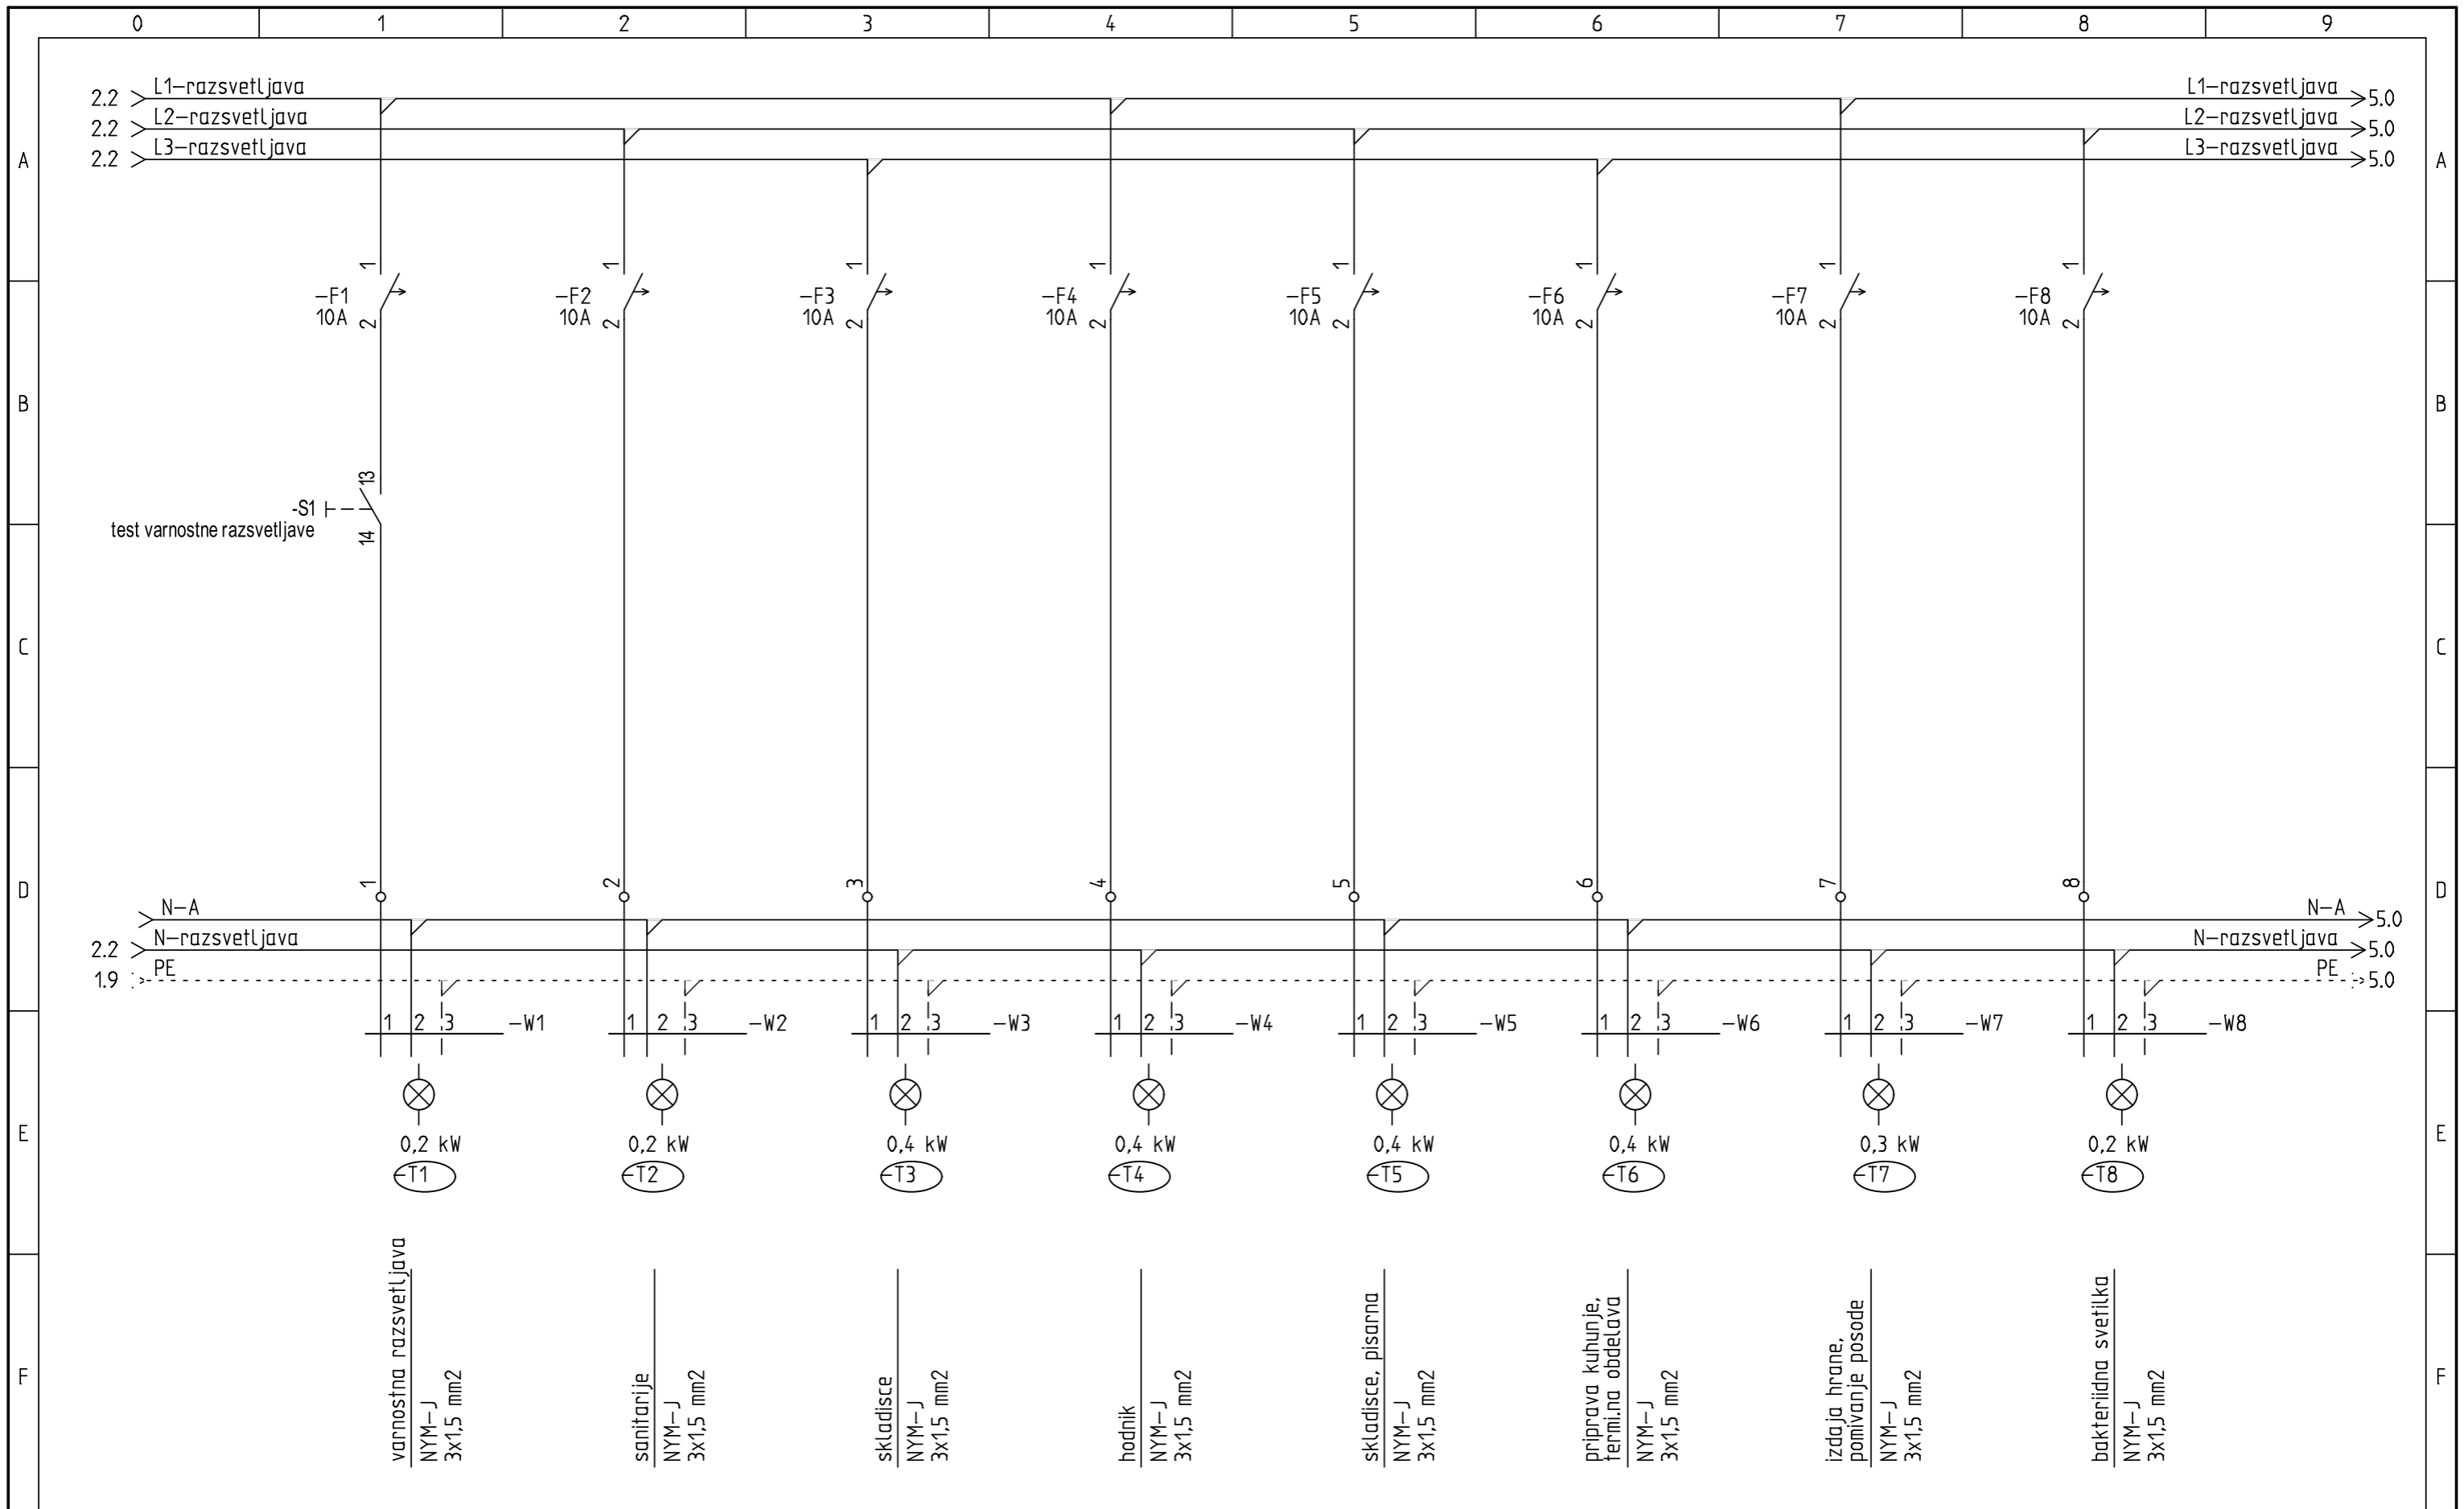

TMD invest d.o.o.
 Presernova 30, 2250 Ptuj

Naziv objekta:
 OS MAKOLE
 Ime oziroma naziv investitorja:
 OB. INA MAKOLE

Vrsta nacрта:
 ELEKTROTEHNIKA
 Vrsta risbe: SHEMA RAZDELILNIKA =RKUH


Odgovorni vodja projekta.:
 GREGOR KRASEVAC., u.d.i.a
 Odgovorni projektant:
 BORIS LEBEN, d.i.e.

IZS:
 A-0761
 IZS:
 E-1530

St. projekta.:
 25032-18-K/GK
 Datum:
 3. 05. 2018

St. nacрта.:
 25032-18-K/GK-4
 Merilo:
 %

Vrsta projekta.:
 PZI
 Vse strani:
 39
 Stran:
 4
 od strani:
 14

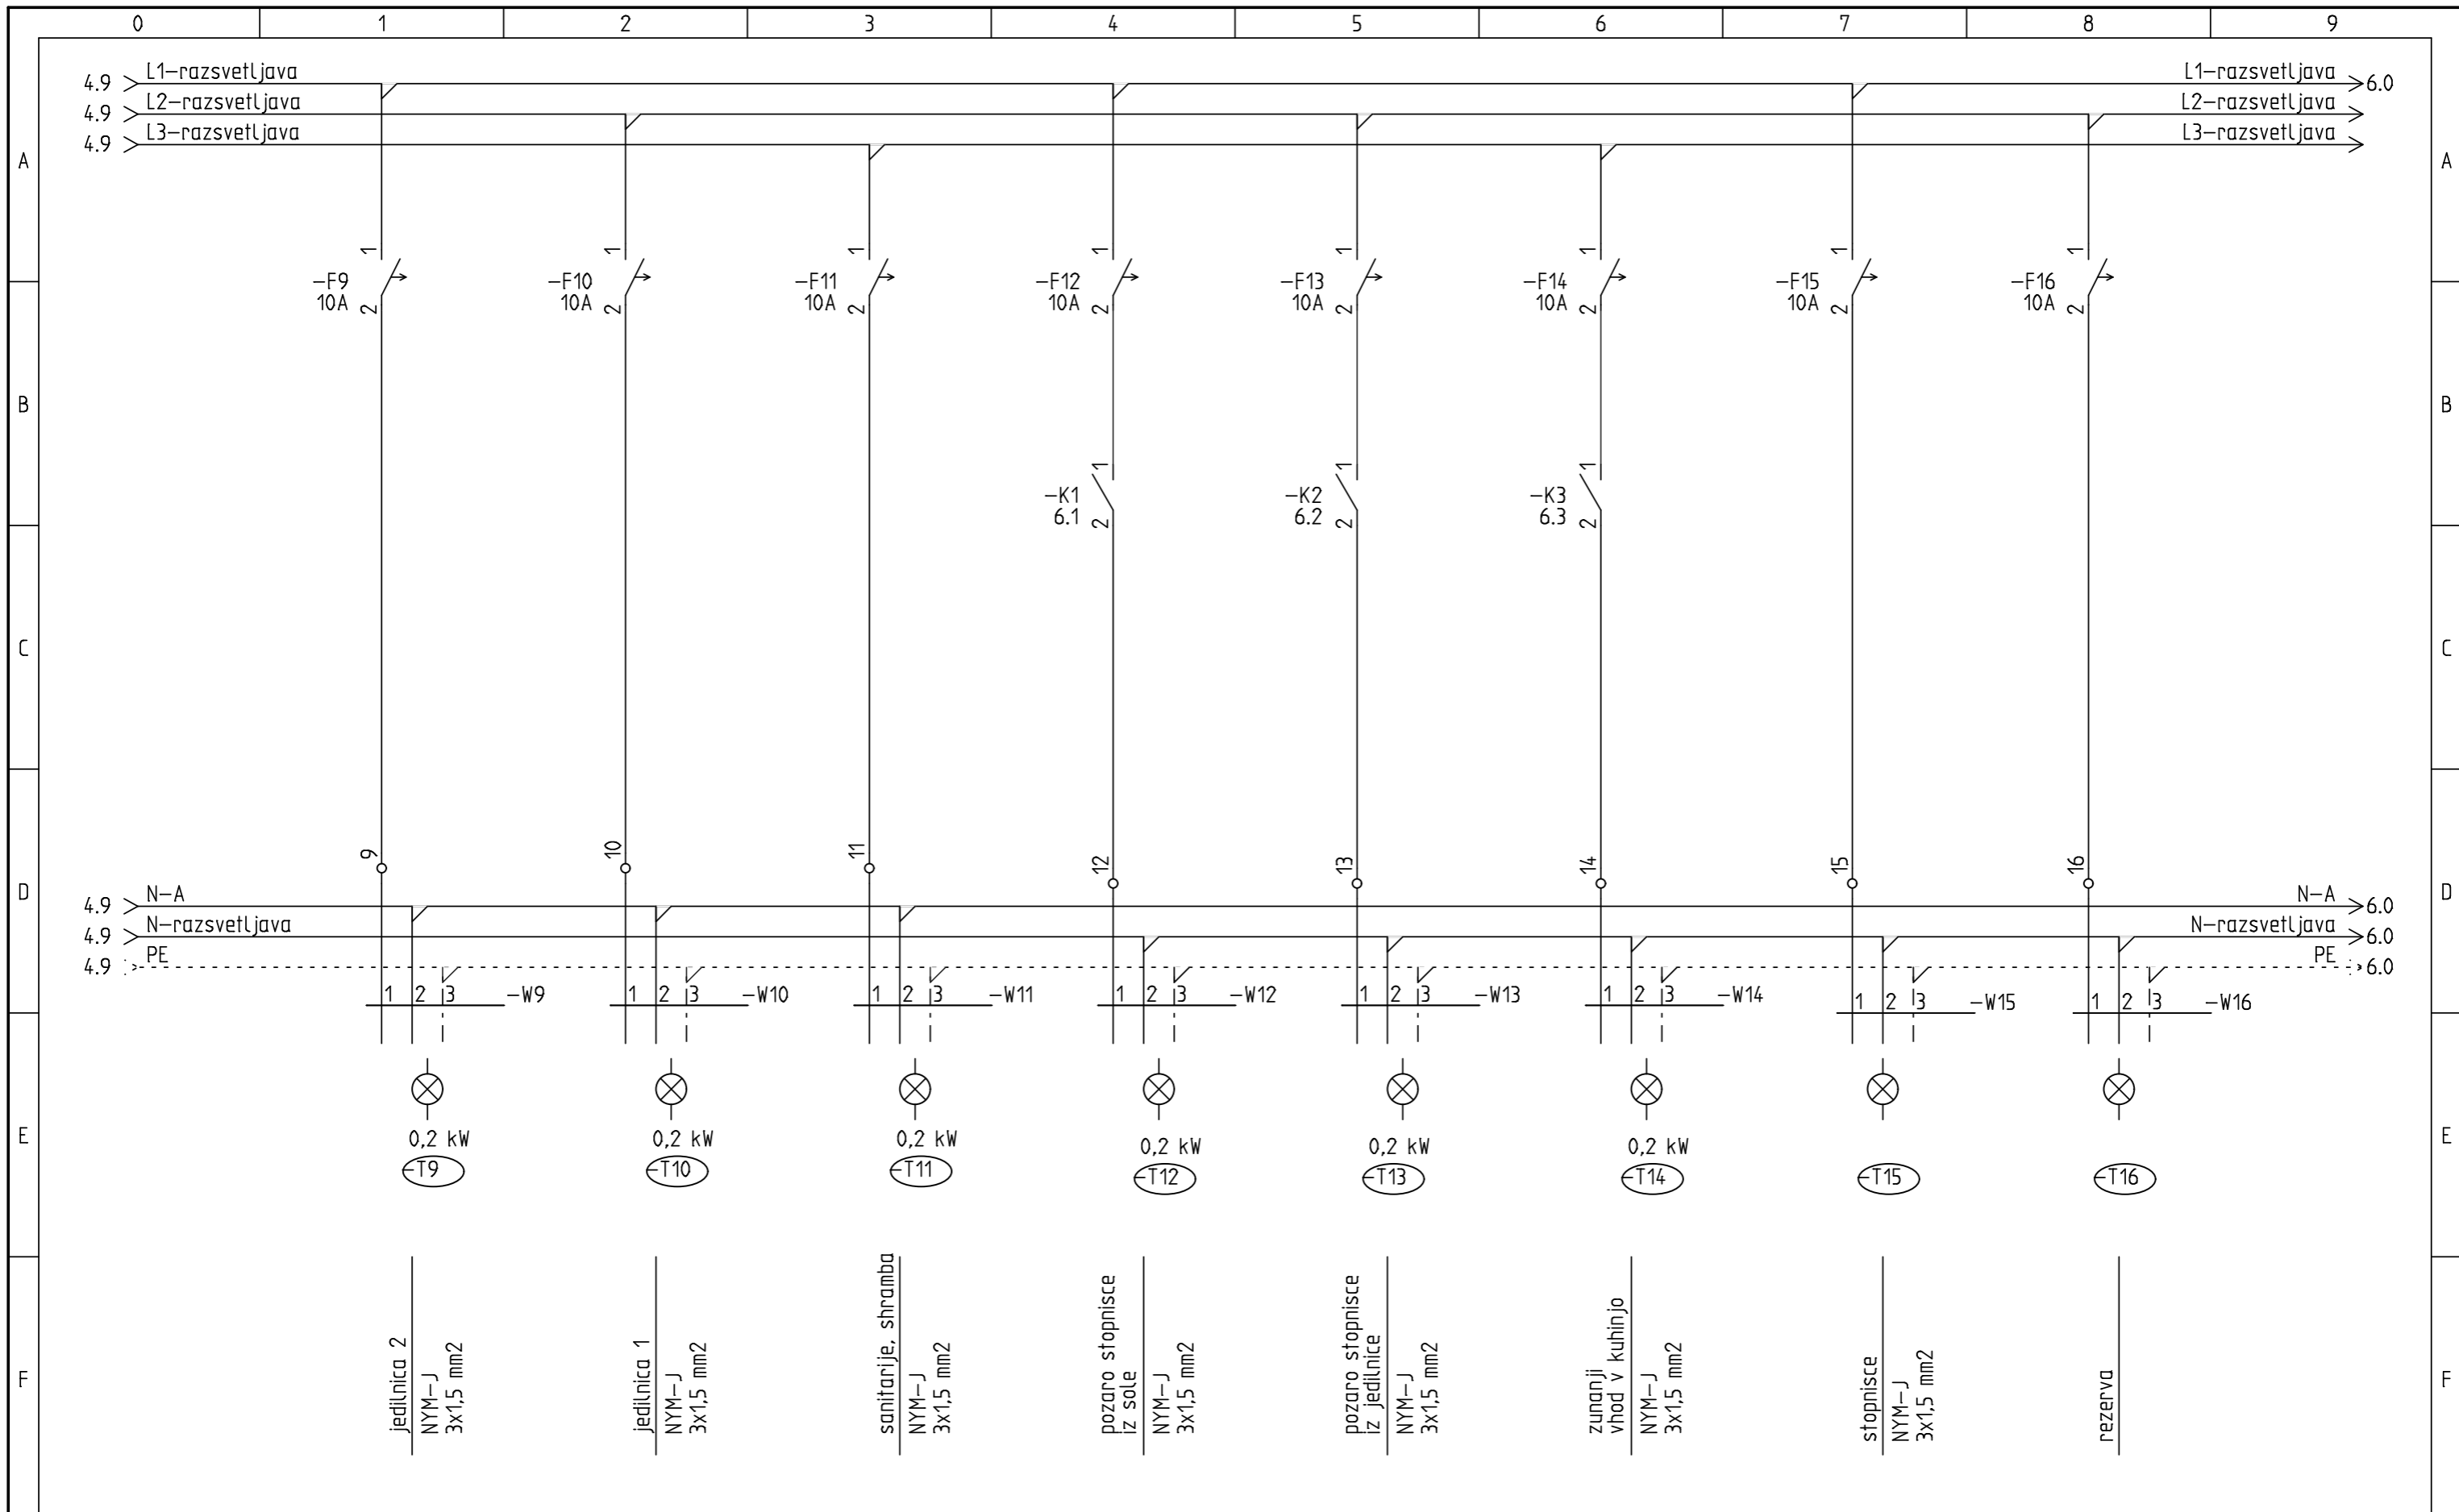

TMD invest d.o.o.
 Presernova 30, 2250 Ptuj

Naziv objekta:
 OS MAKOLE
 Ime oziroma naziv investitorja:
 OB.INA MAKOLE

Vrsta nacрта:
 ELEKTROTEHNIKA
 Vrsta risbe: SHEMA RAZDELILNIKA =RKUH


Odgovorni vodja projekta.:
 GREGOR KRASEVAC., u.d.i.a
 Odgovorni projektant:
 BORIS LEBEN, d.i.e.


IZS:
 A-0761
 IZS:
 E-1530

St. projekta.:
 25032-18-K/GK
 Datum:
 3. 05. 2018

St. nacрта.:
 25032-18-K/GK-4
 Merilo:
 %

Vrsta projekta.:
 PZI
 Vse strani:
 39
 Stran:
 5
 od strani:
 14

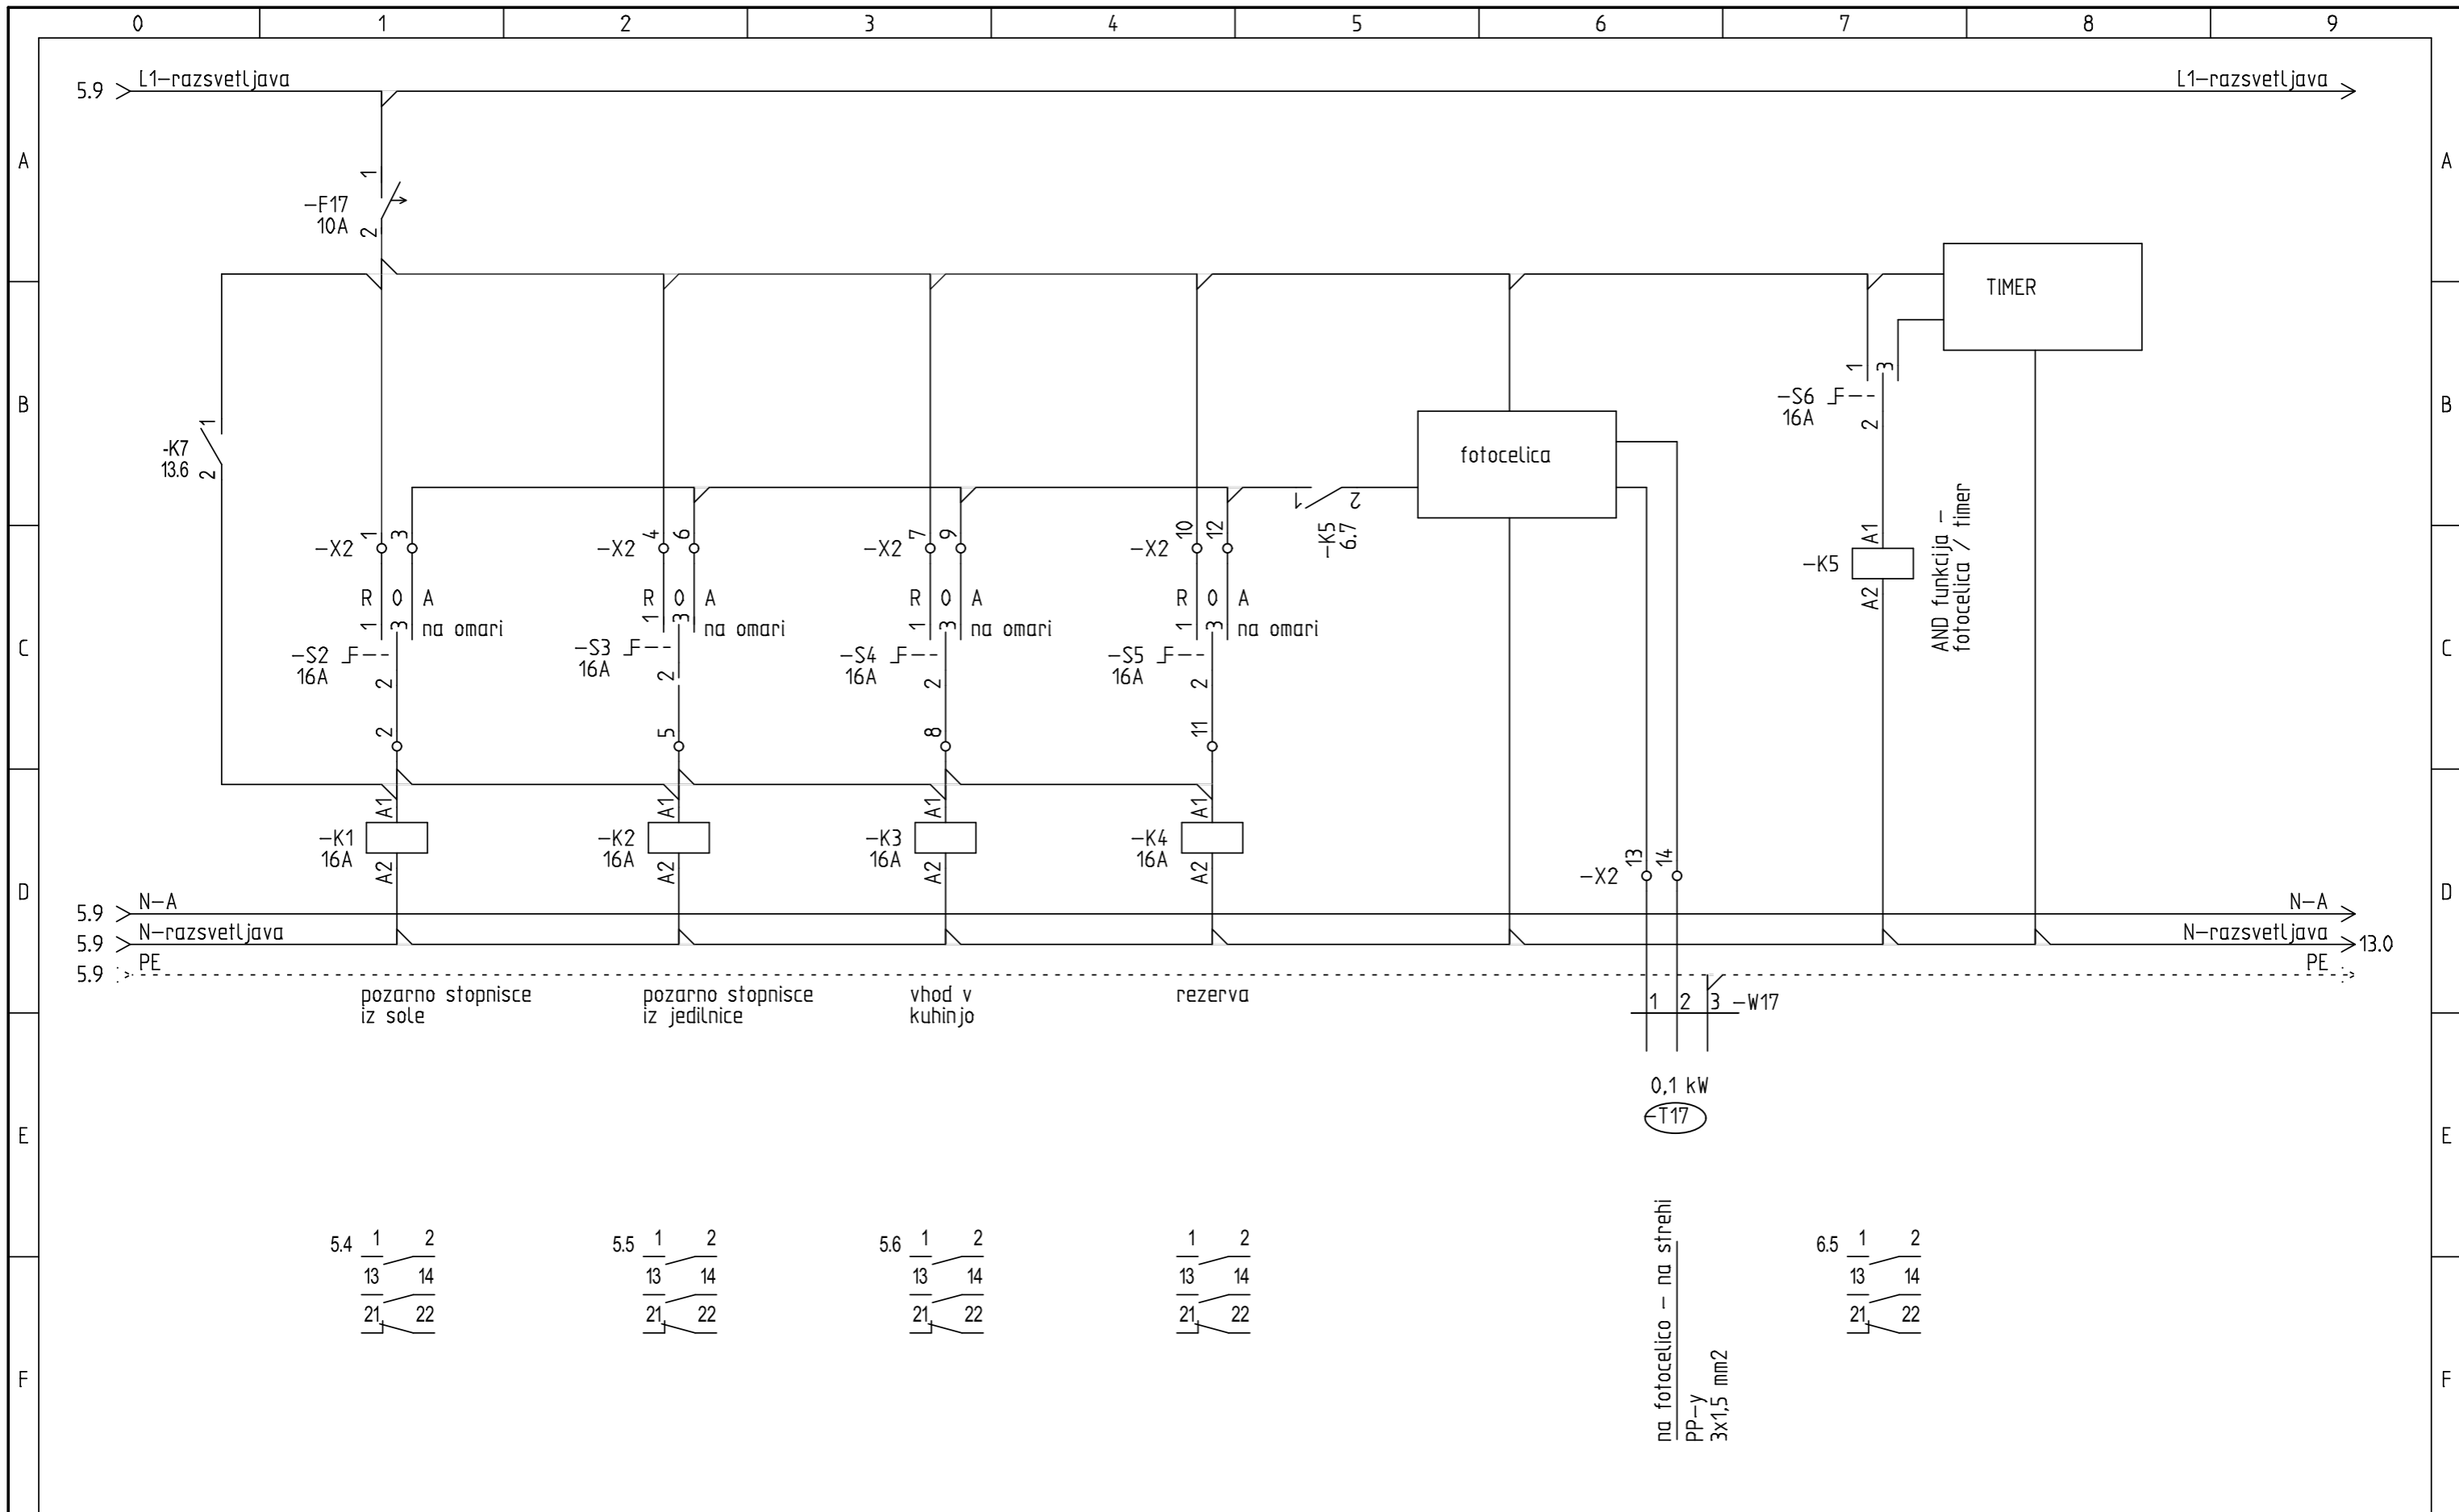

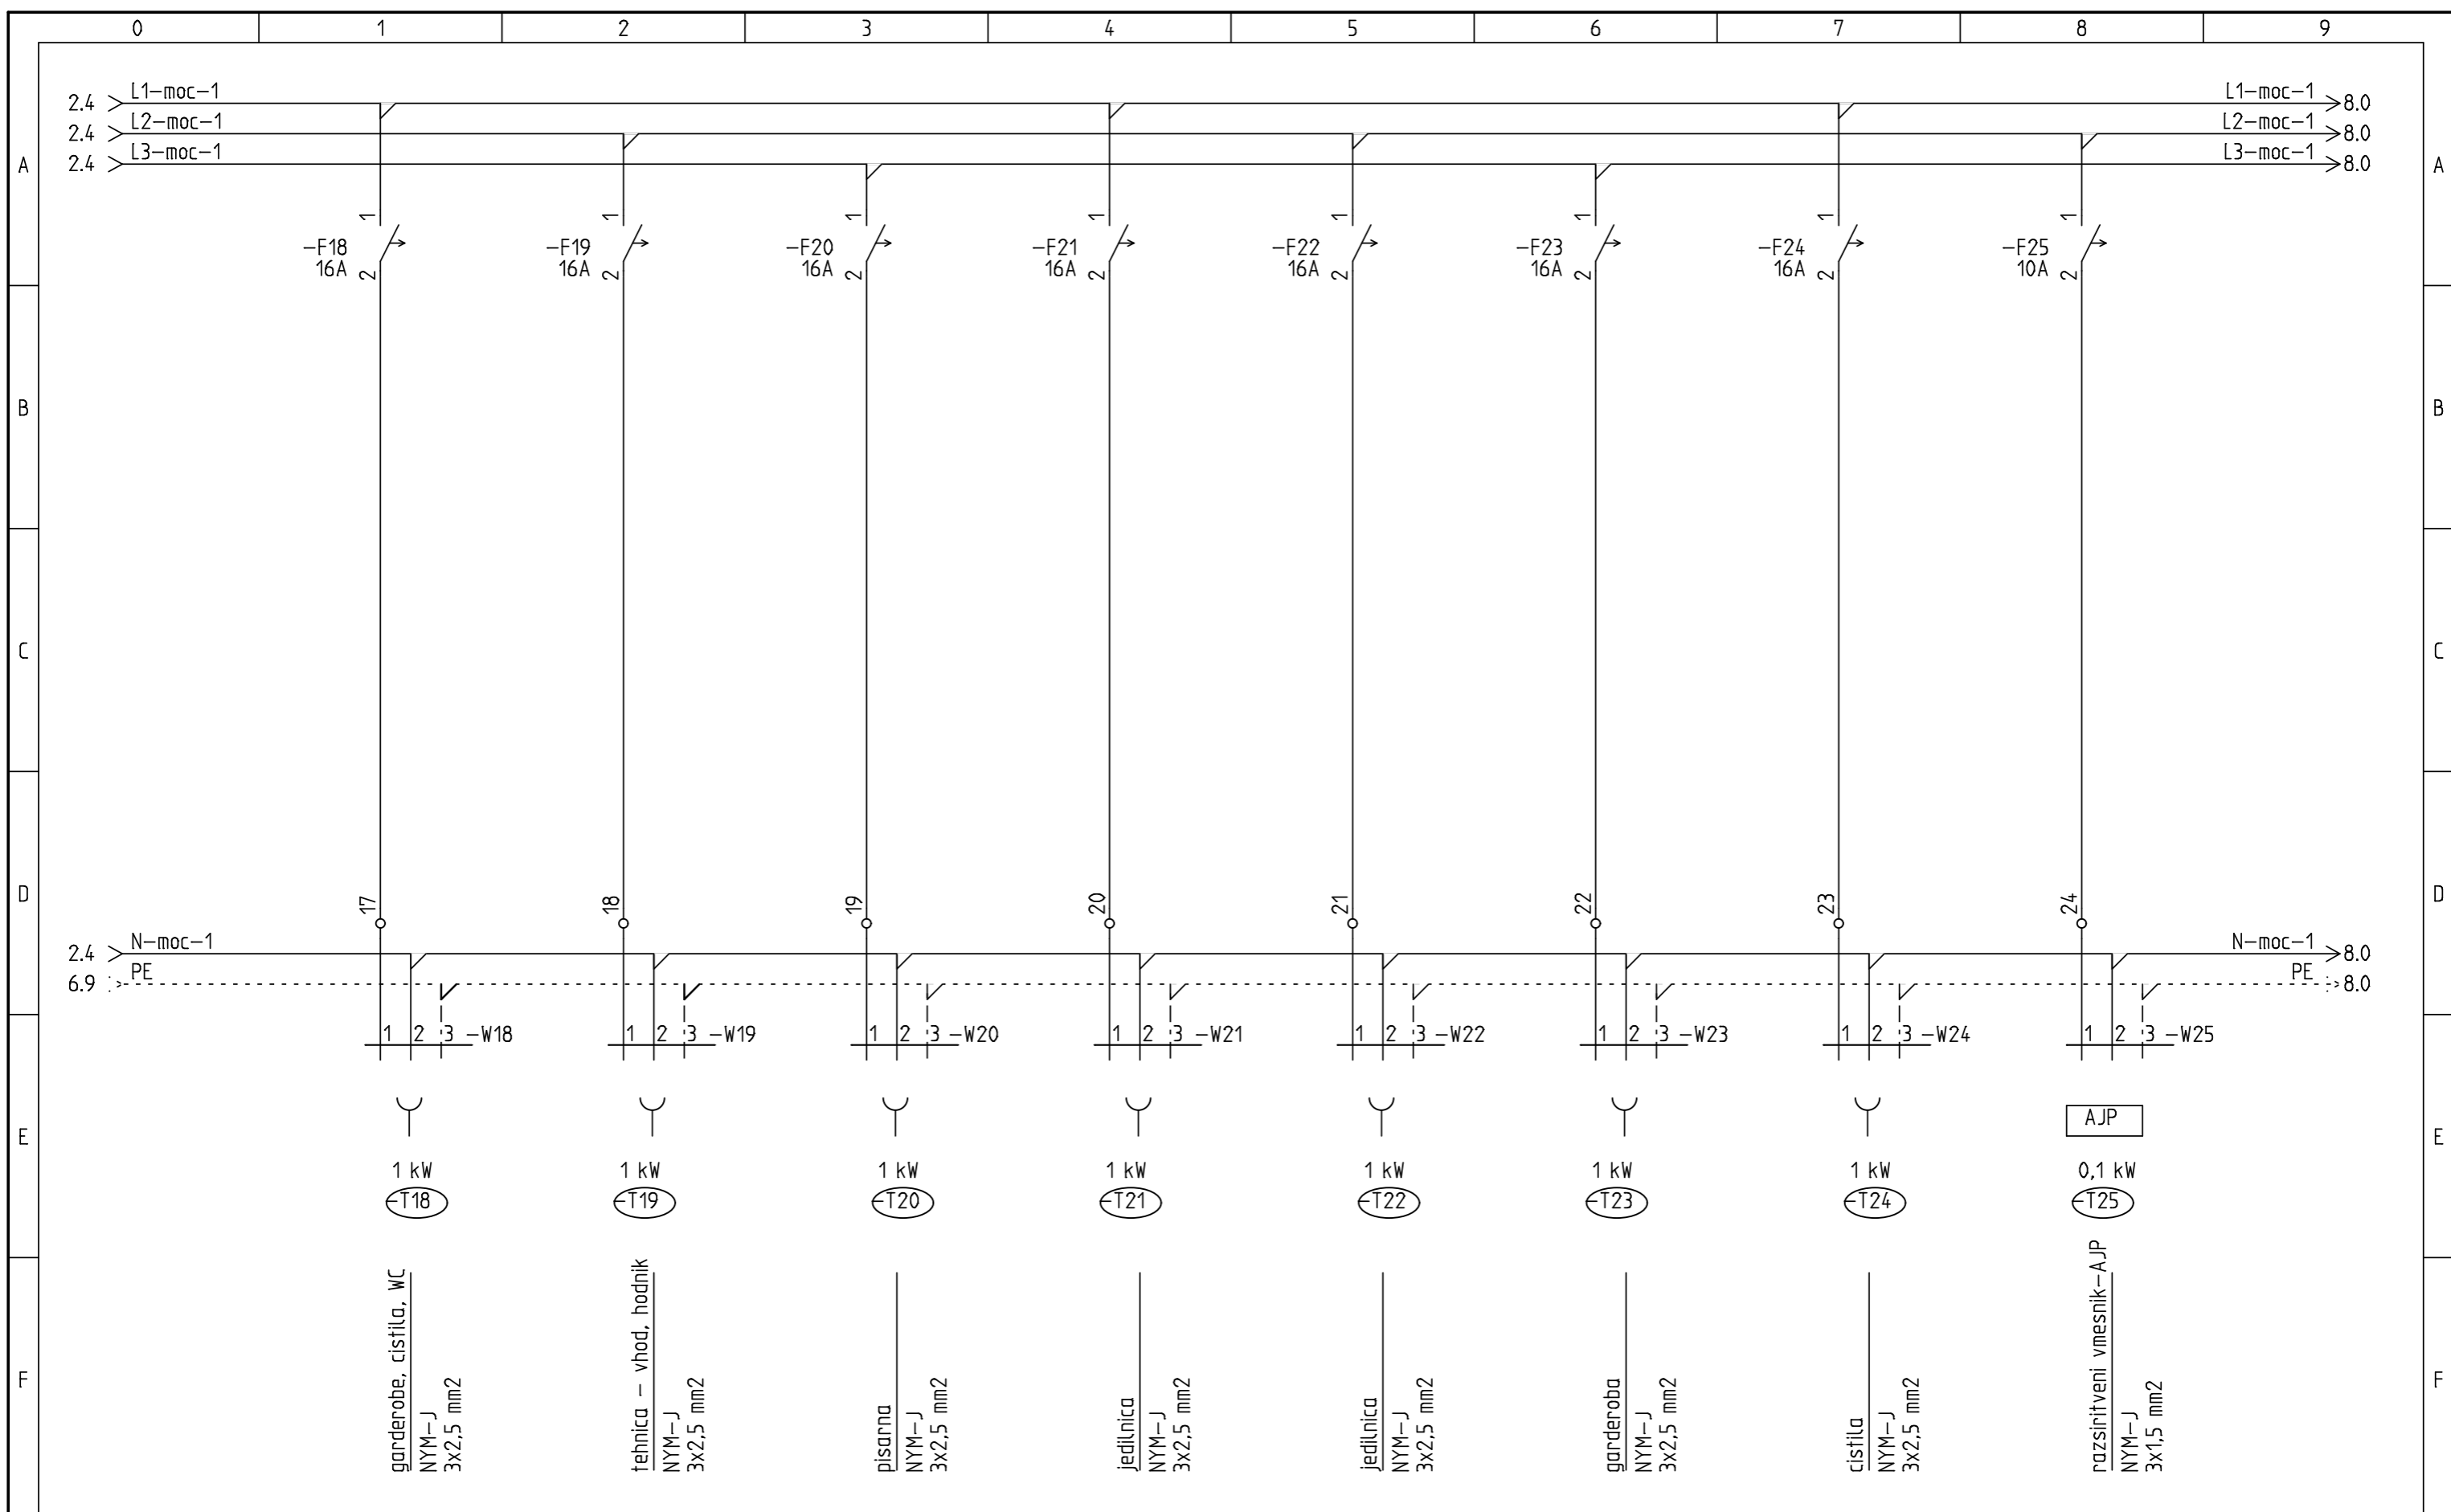

TMD invest d.o.o.
 Presernova 30, 2250 Ptuj

Naziv objekta:
 OS MAKOLE
 Ime oziroma naziv investitorja:
 OB. INA MAKOLE

Vrsta nacрта:
 ELEKTROTEHNIKA
 Vrsta risbe: SHEMA RAZDELILNIKA =RKUH

Odgovorni vodja projekta.:
 GREGOR KRASEVAC., u.d.i.a
 Odgovorni projektant:
 BORIS LEBEN, d.i.e.


IZS:
 A-0761
 IZS:
 E-1530

St. projekta.:
 25032-18-K/GK
 Datum:
 3. 05. 2018


St. nacрта.:
 25032-18-K/GK-4
 Merilo:
 %


Vrsta projekta.:
 PZI
 Vse strani:
 39

Stran:
 7
 od strani:
 14

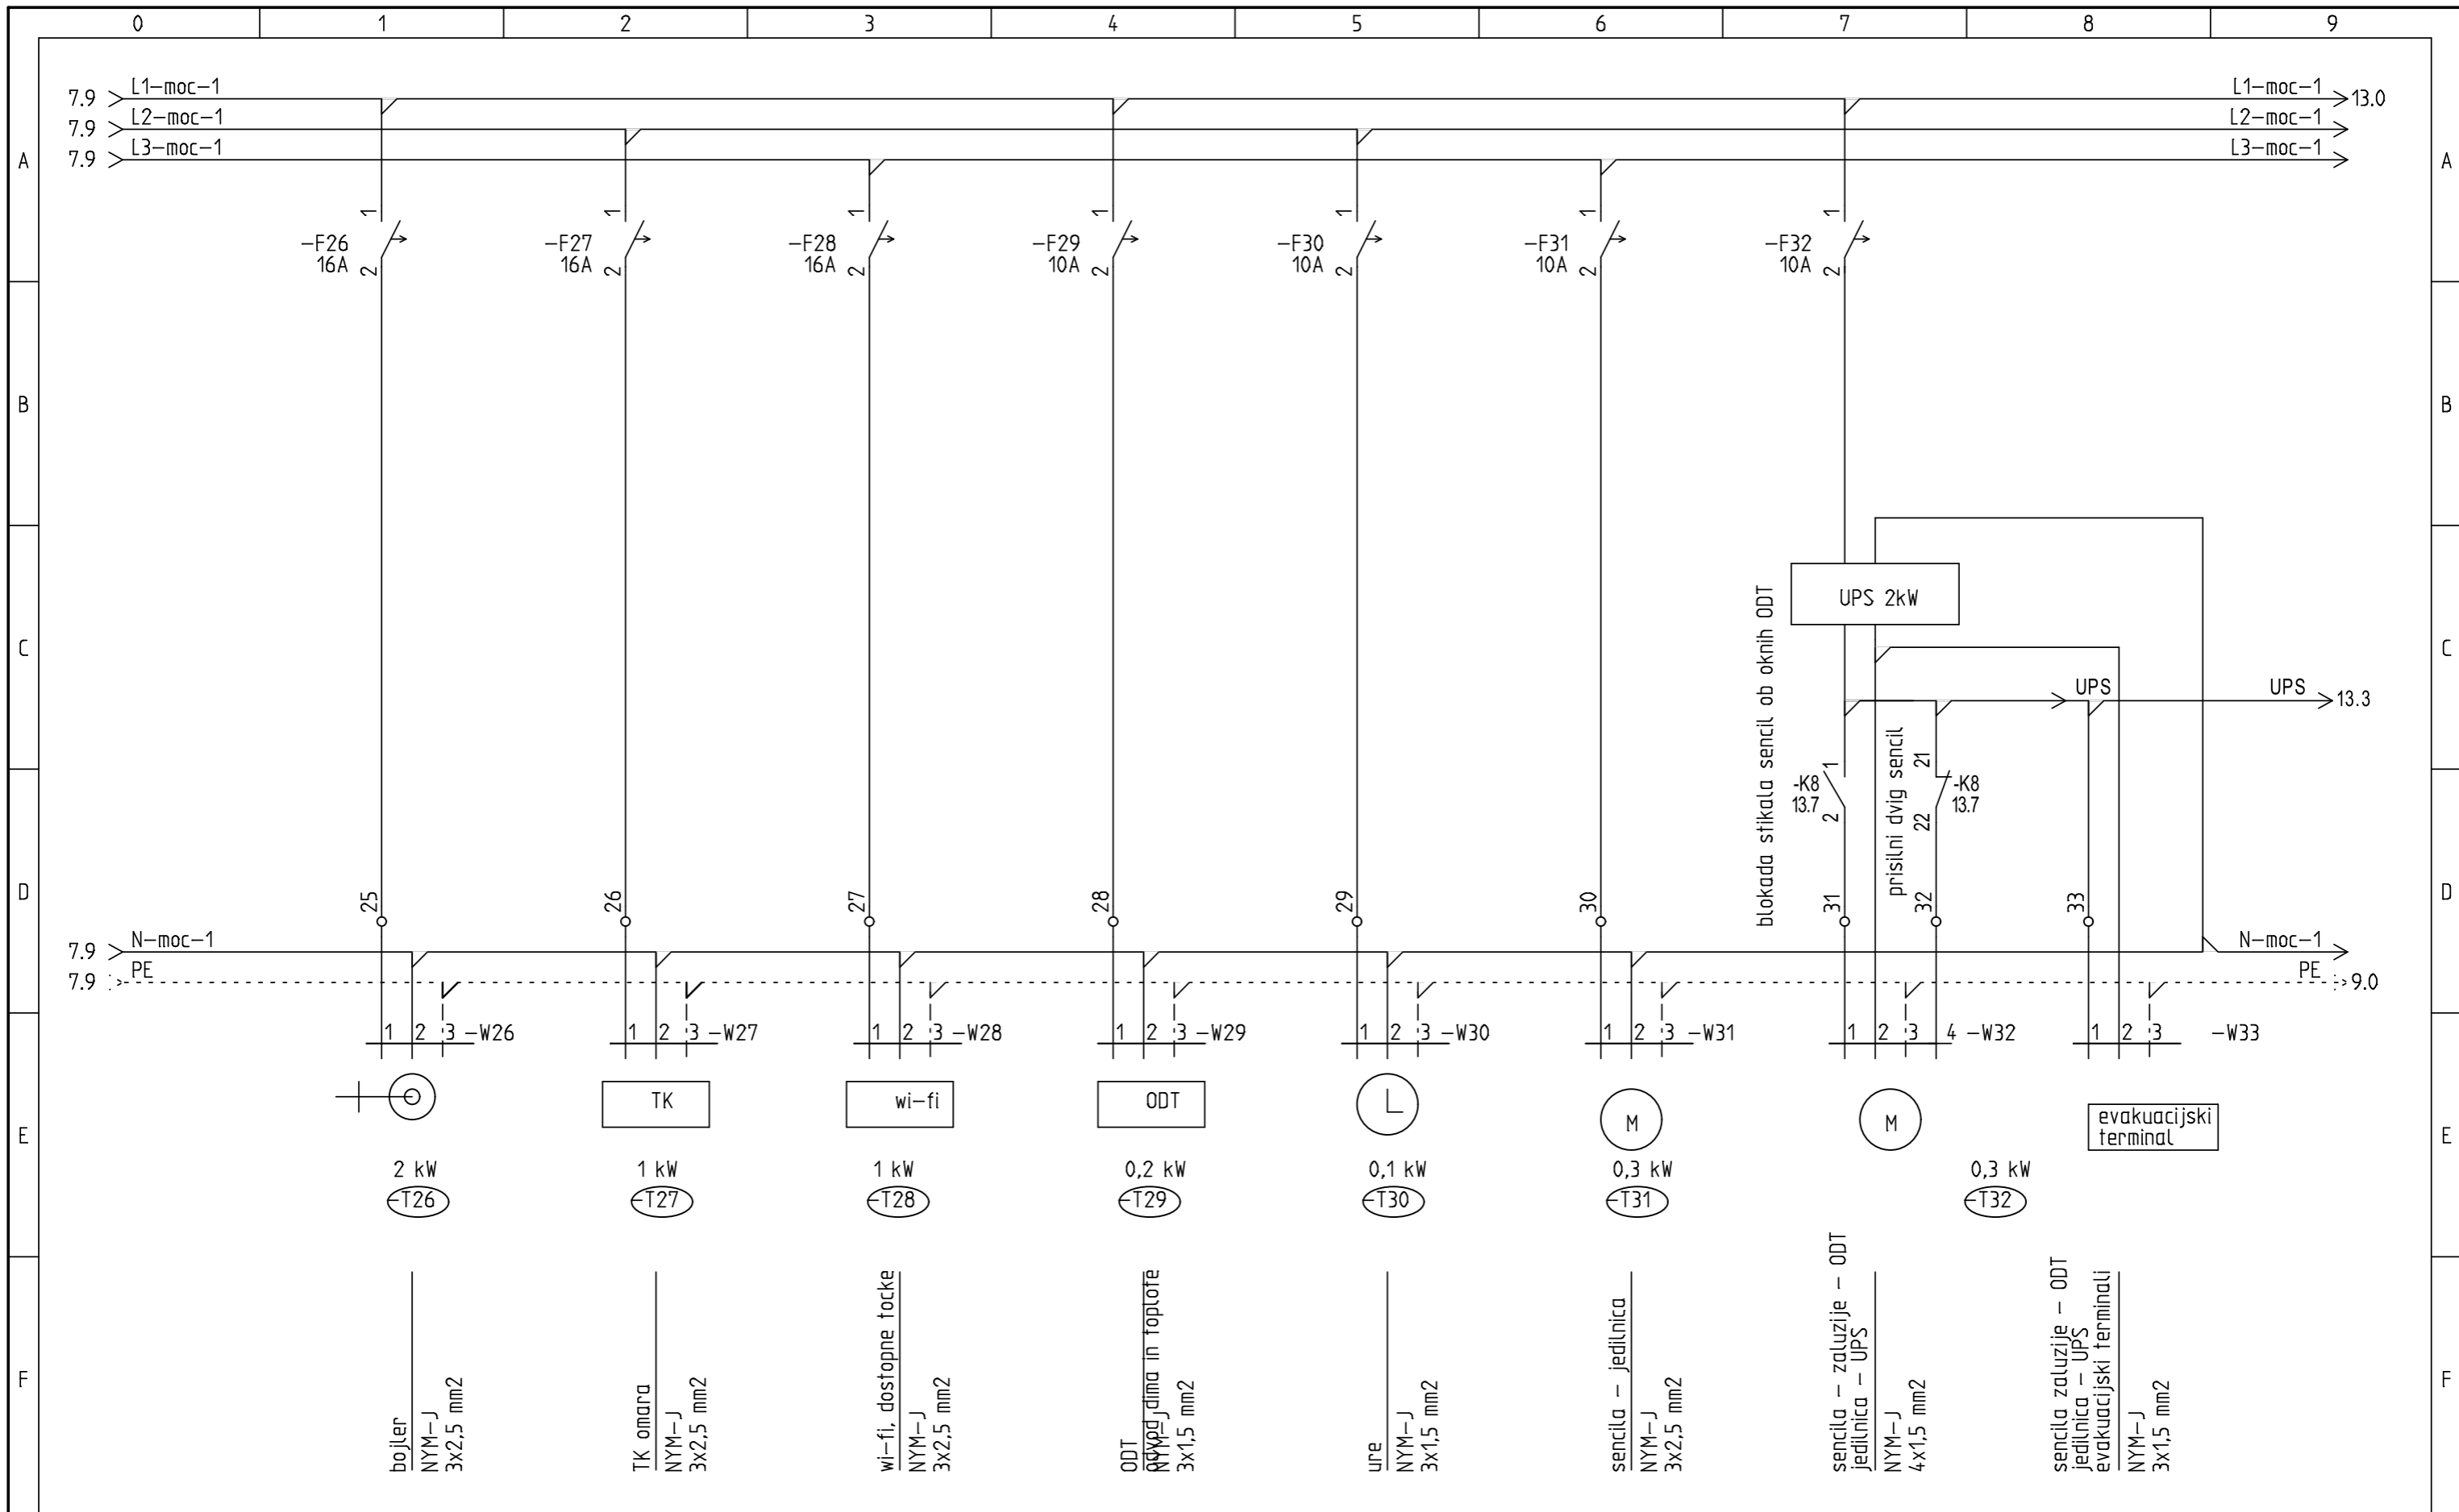

| | | | | | | | |
|---|---------------------------------------|---|----------------|---------------------------------|---------------------------------|-------------------------|------------------|
| Naziv objekta: OS MAKOLE | Vrsta nacрта: ELEKTROTEHNIKA | Odgovorni vodja projekta.: GREGOR KRASEVAC., u.d.i.a | IZS: A-0761 | St. projekta.: 25032-18-K/GK | St. nacрта.: 25032-18-K/GK-4 | Vrsta projekta.: PZI | Stran: 8 |
| Ime oziroma naziv investitorja: OB. INA MAKOLE | Vrsta risbe: SHEMA RAZDELILNIKA =RKUH | Odgovorni projektant: BORIS LEBEN, d.i.e. | IZS: E-1530 | Datum: 3. 05. 2018 | Merilo: % | Vse strani: 39 | od strani: 14 |

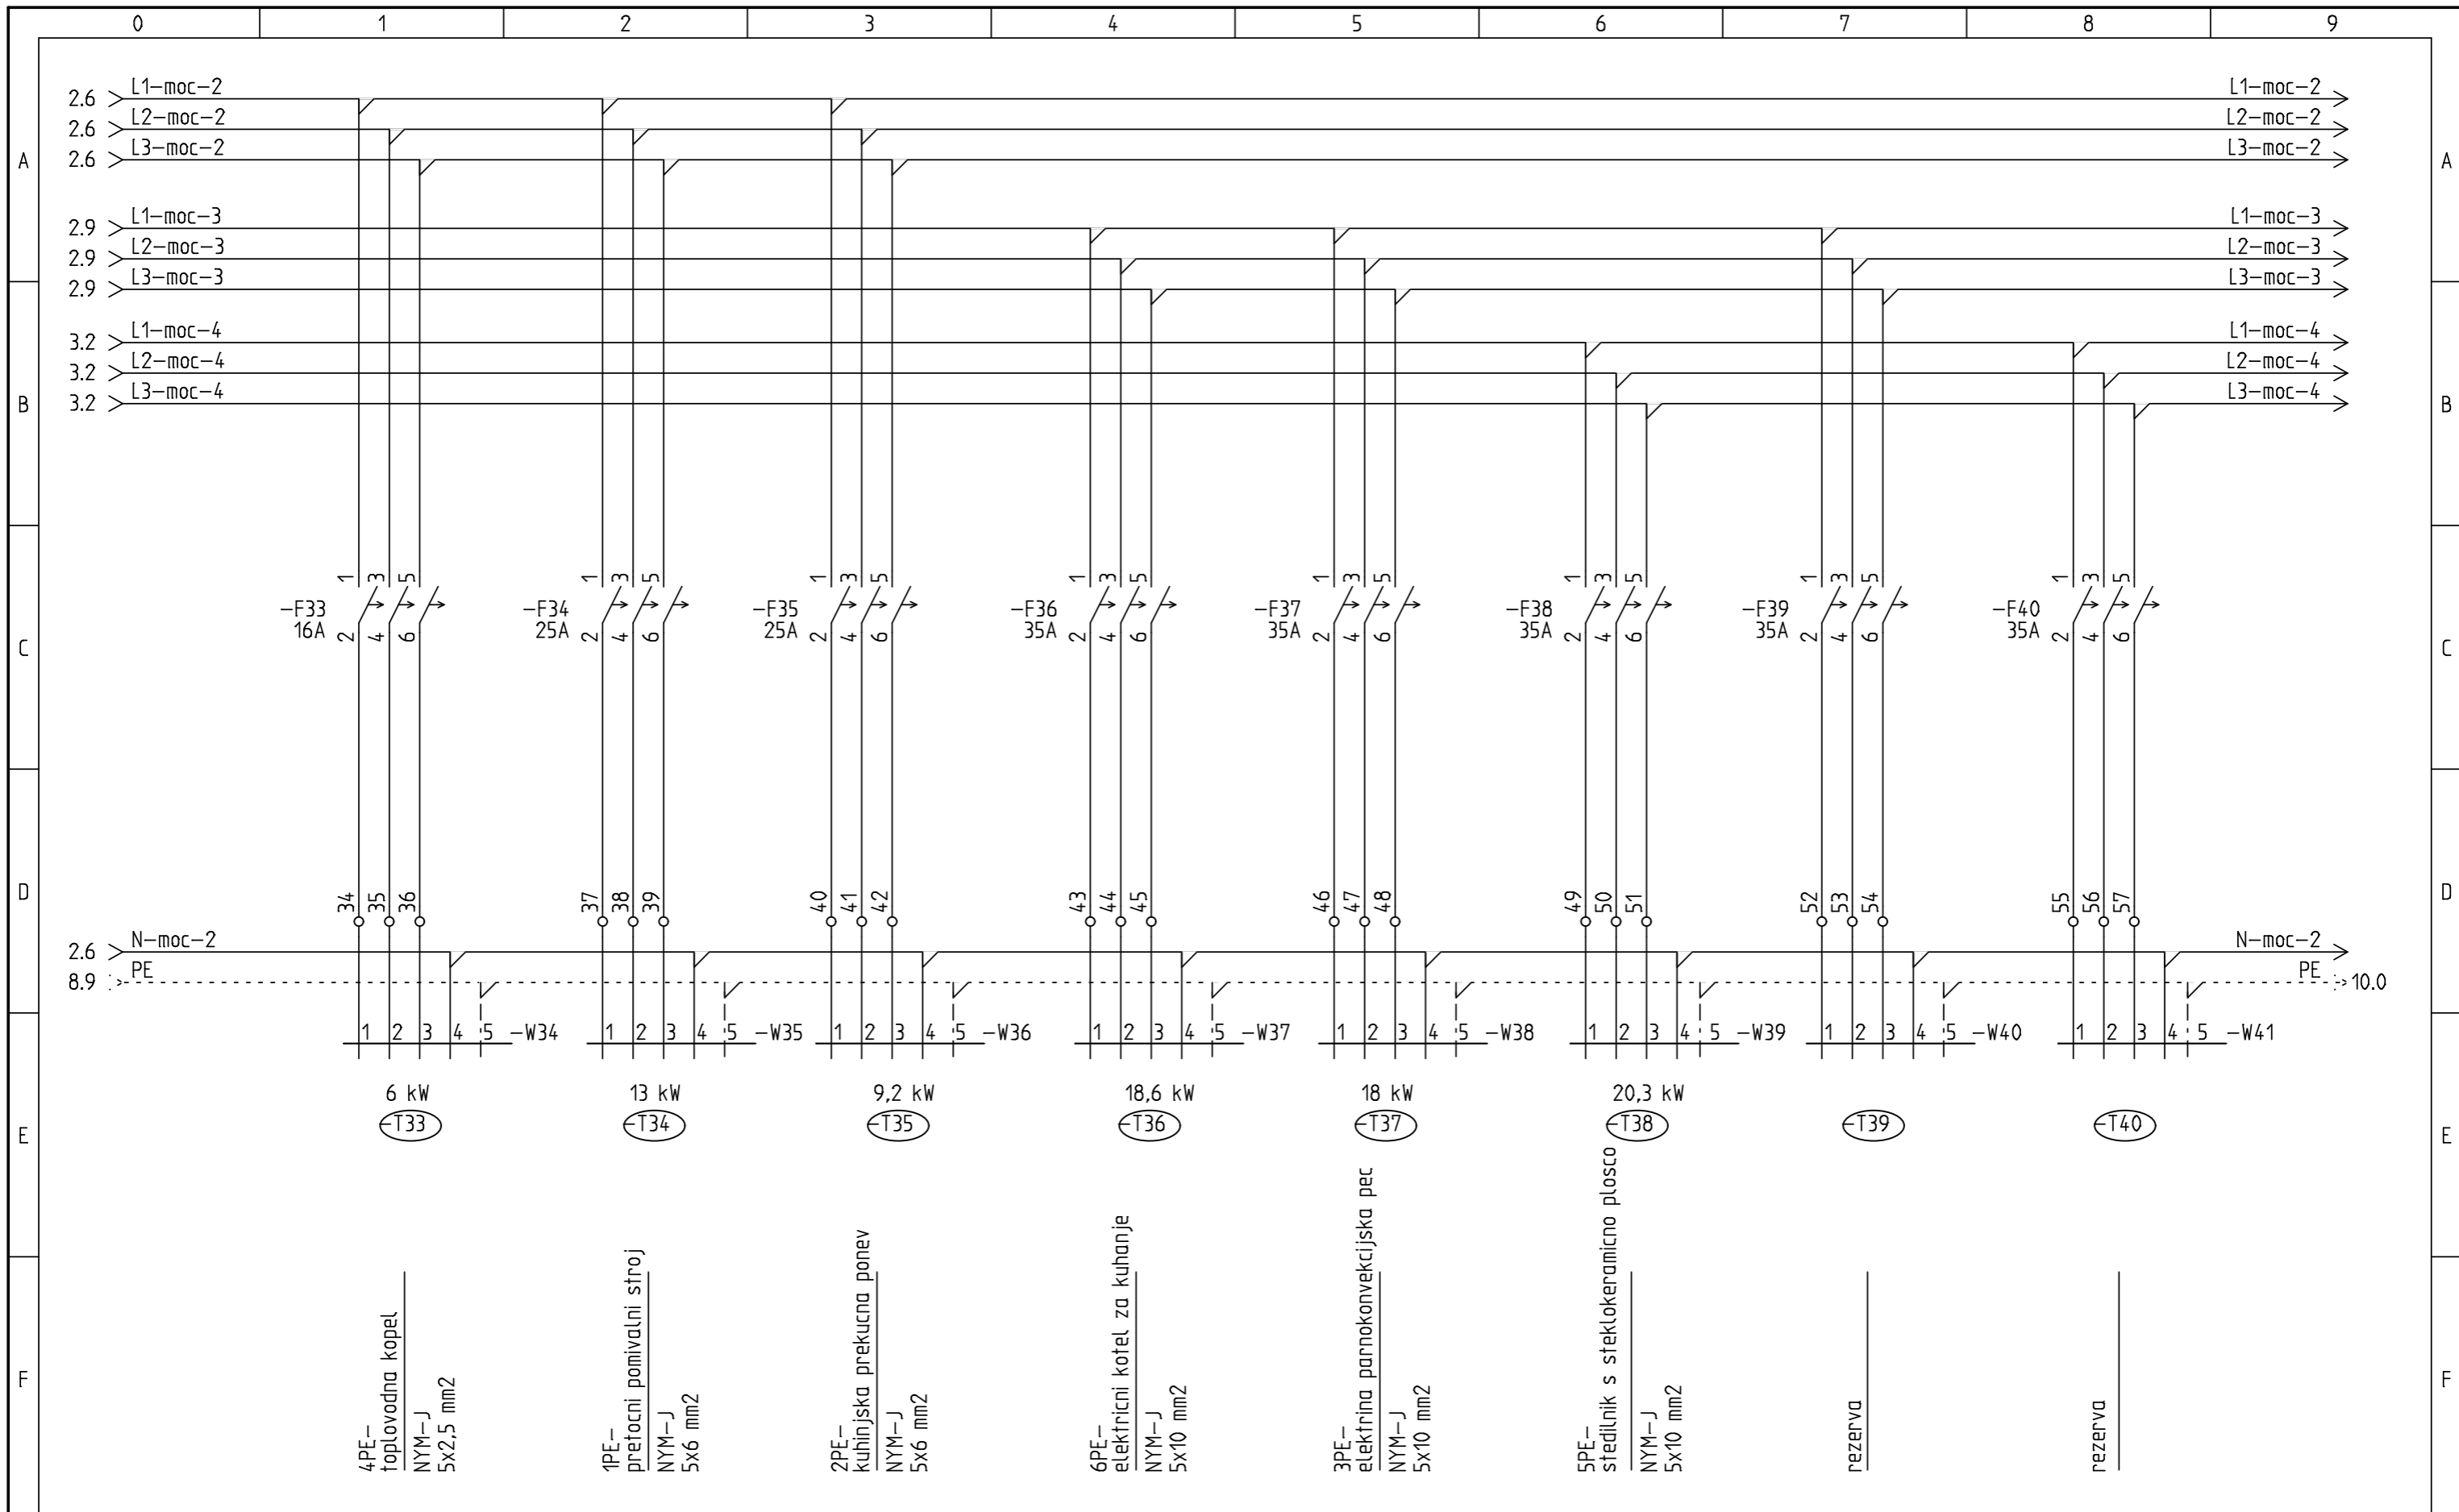

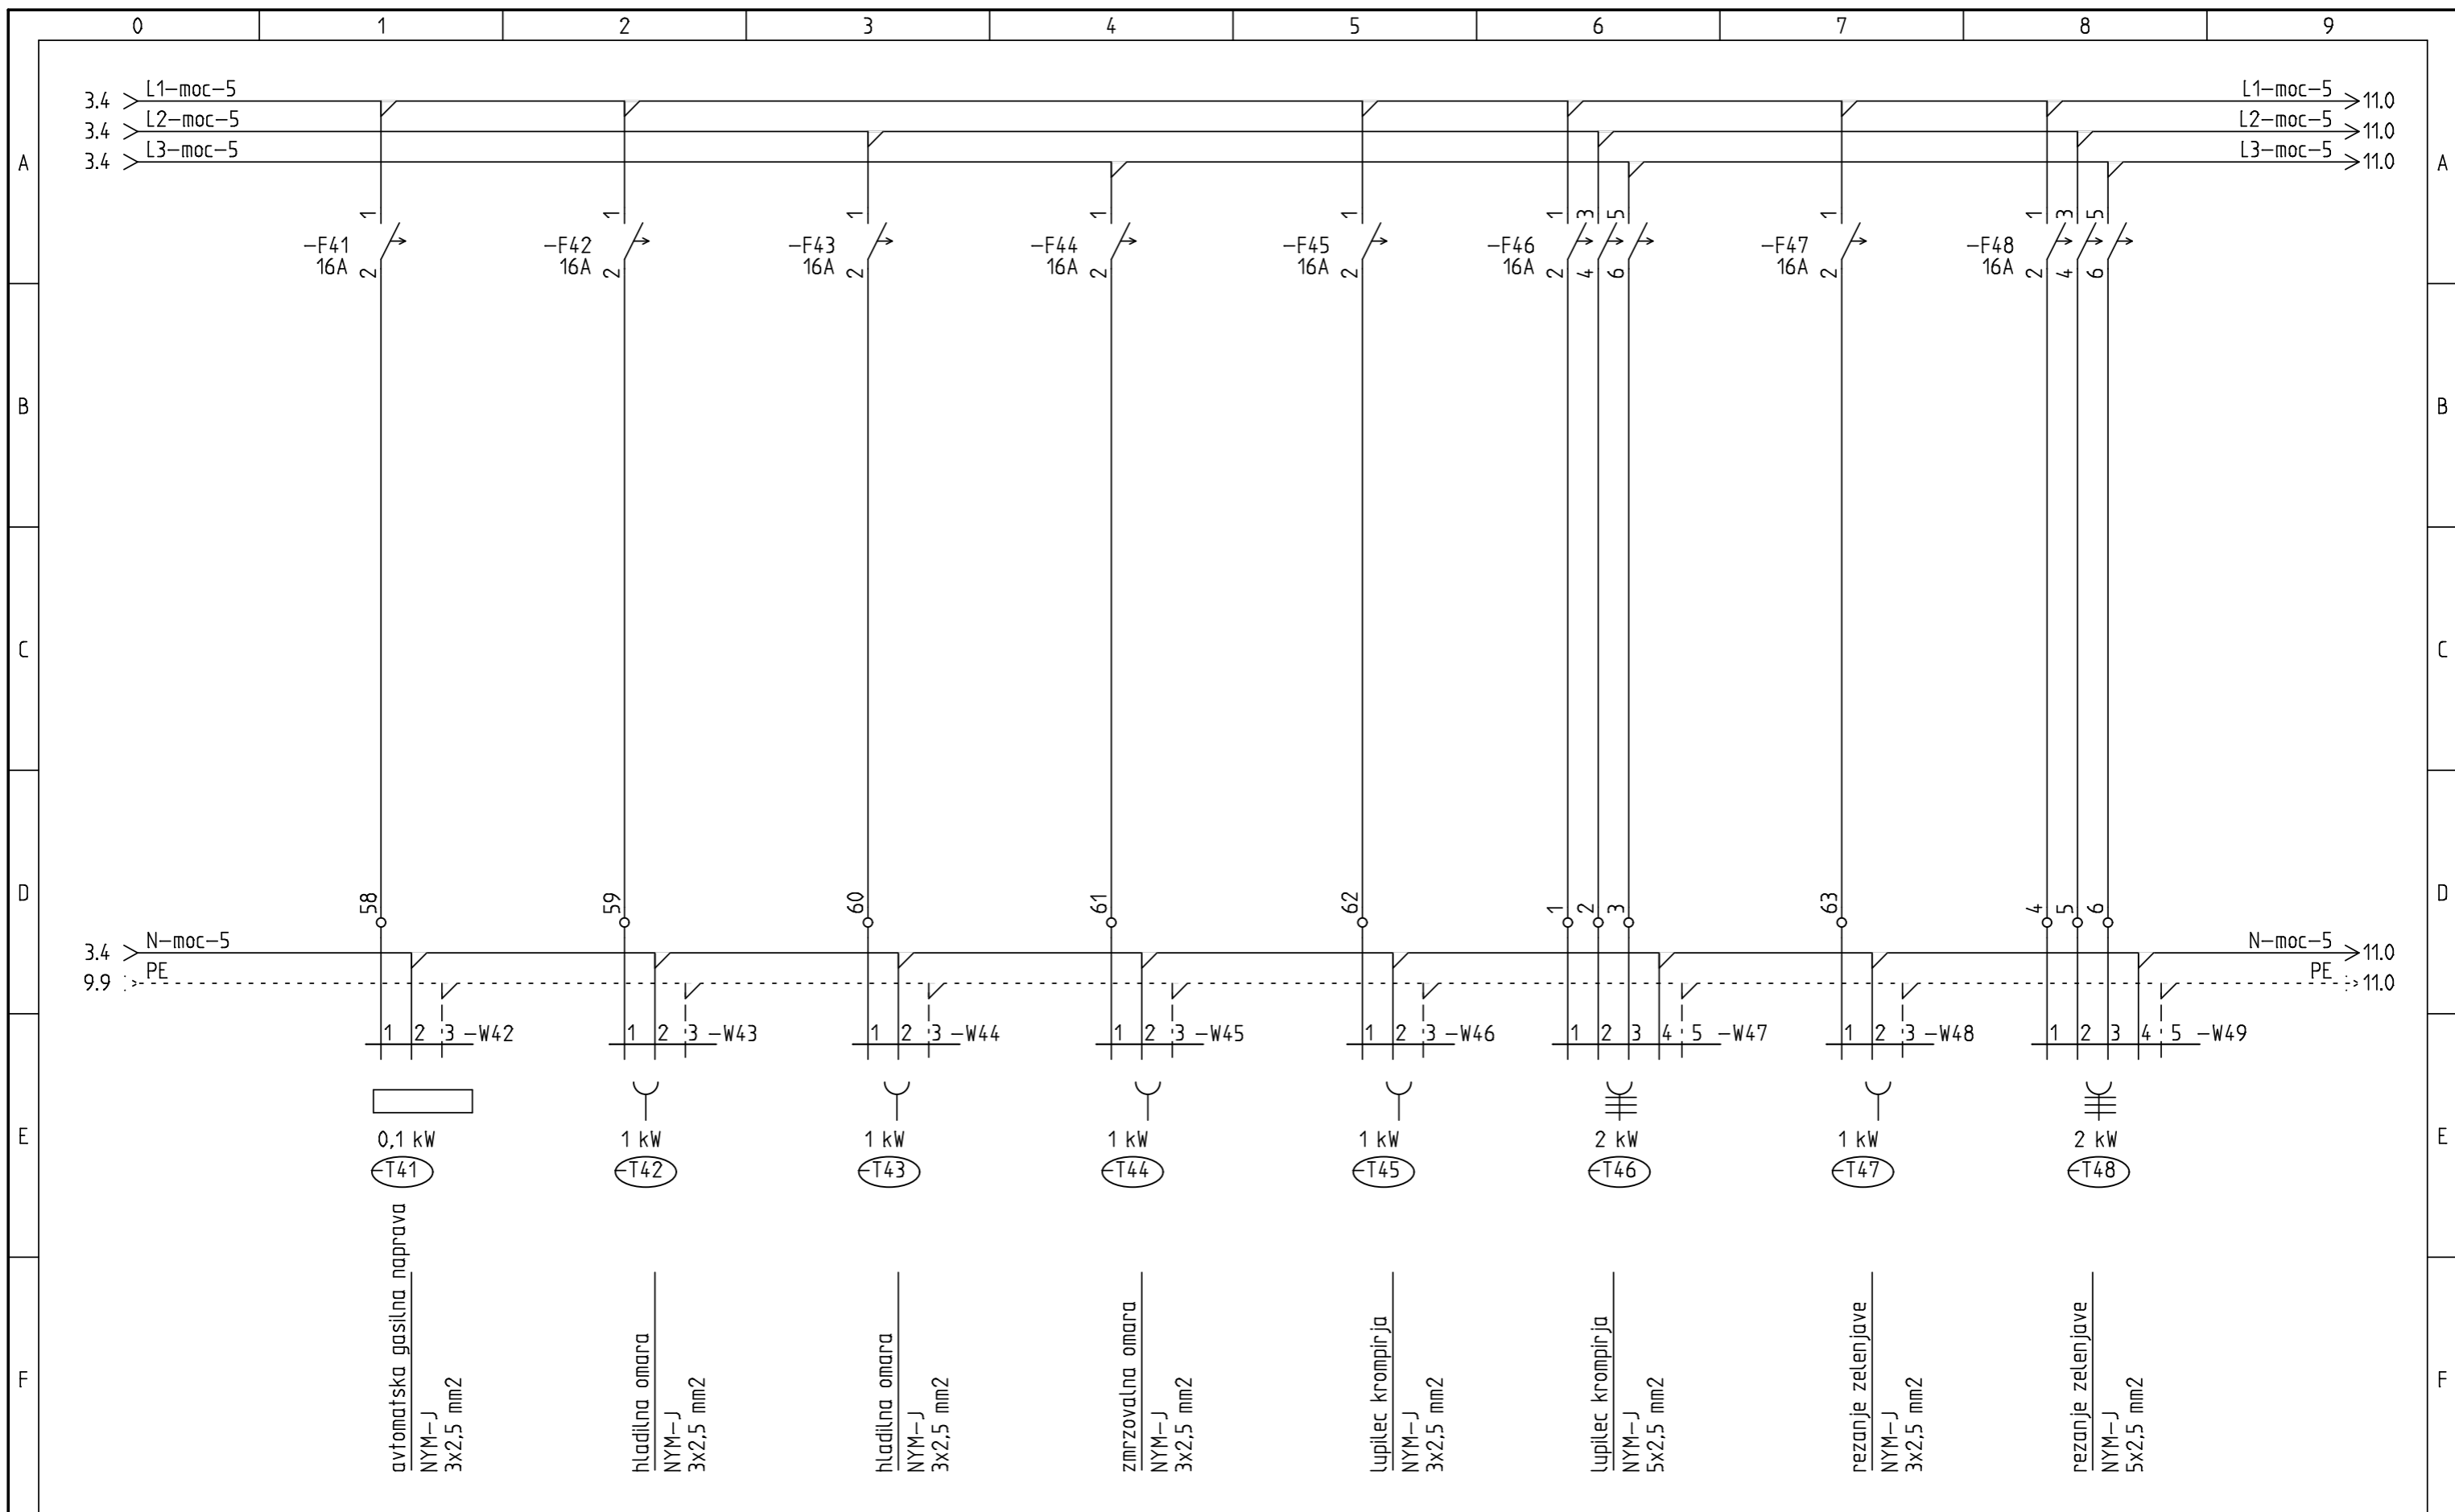

TMD invest d.o.o.
 Presernova 30, 2250 Ptuj

Naziv objekta:
 OS MAKOLE
 Ime oziroma naziv investitorja:
 OB. INA MAKOLE

Vrsta nacрта:
 ELEKTROTEHNIKA
 Vrsta risbe: SHEMA RAZDELILNIKA =RKUH


Odgovorni vodja projekta.:
 GREGOR KRASEVAC., u.d.i.a
 Odgovorni projektant:
 BORIS LEBEN, d.i.e.


IZS:
 A-0761
 IZS:
 E-1530

St. projekta.:
 25032-18-K/GK
 Datum:
 3. 05. 2018

St. nacрта.:
 25032-18-K/GK-4
 Merilo:
 %


Vrsta projekta.:
 PZI
 Vse strani:
 39
 Stran:
 10
 od strani:
 14

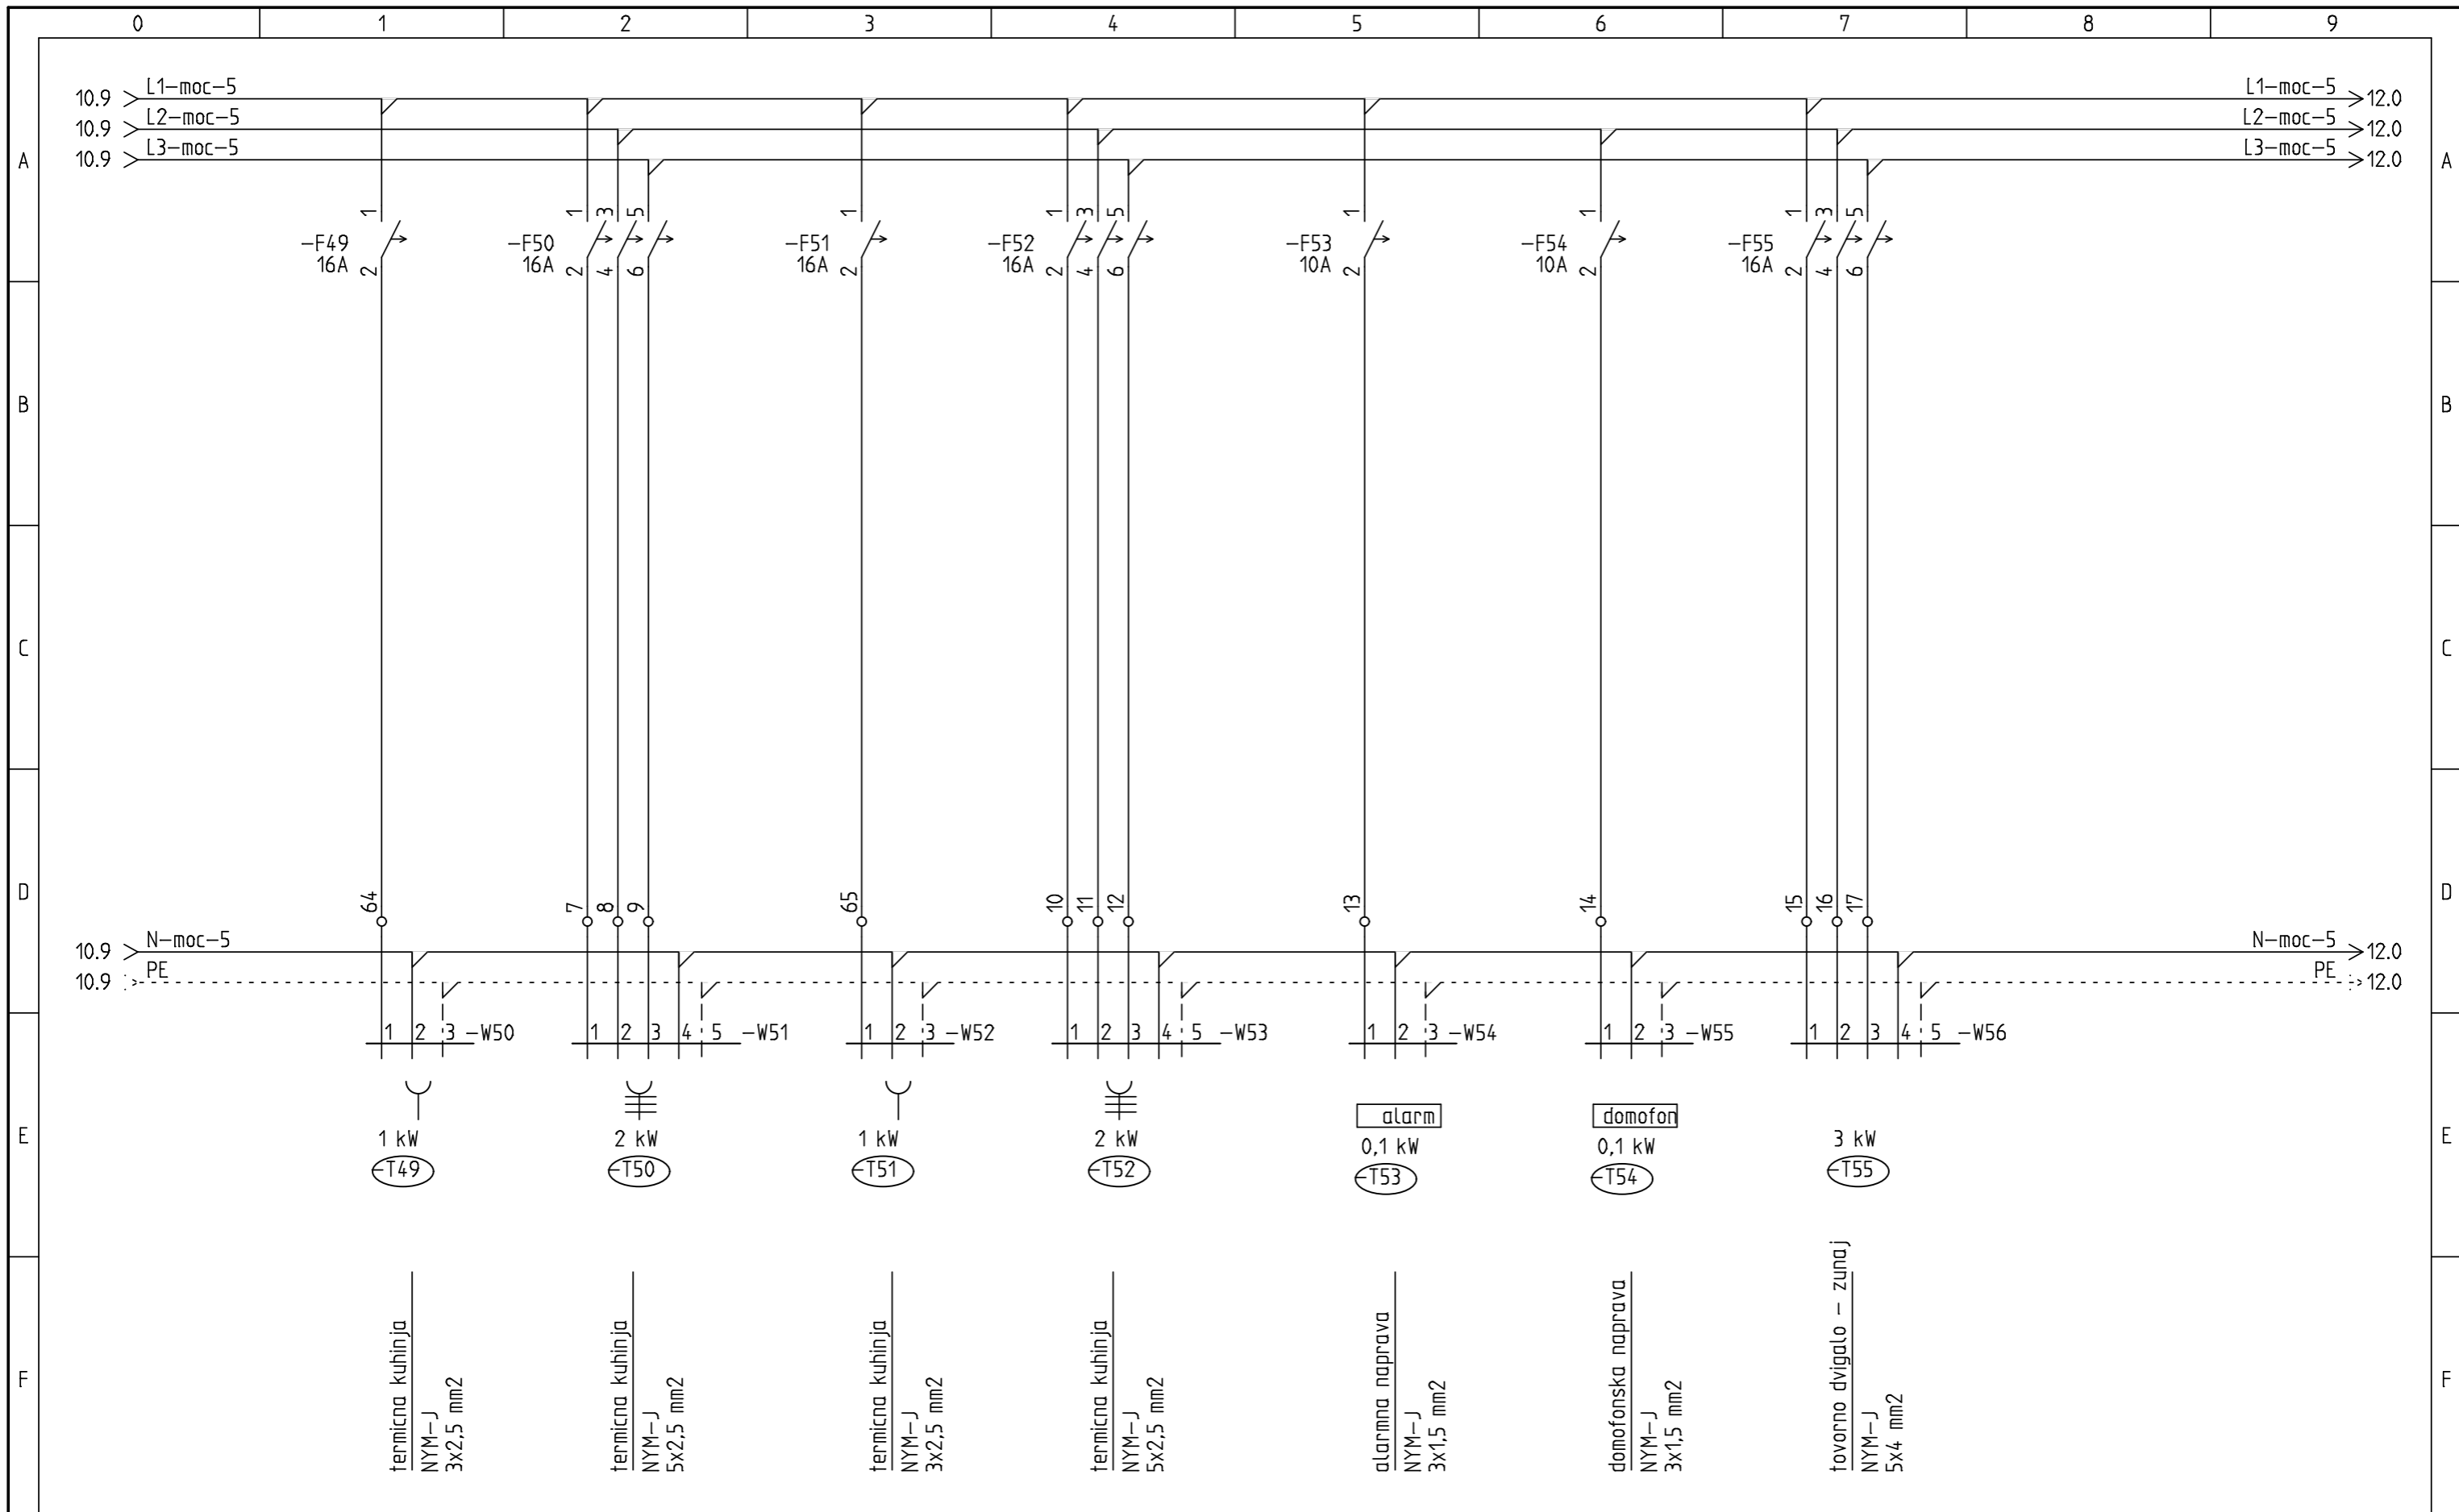


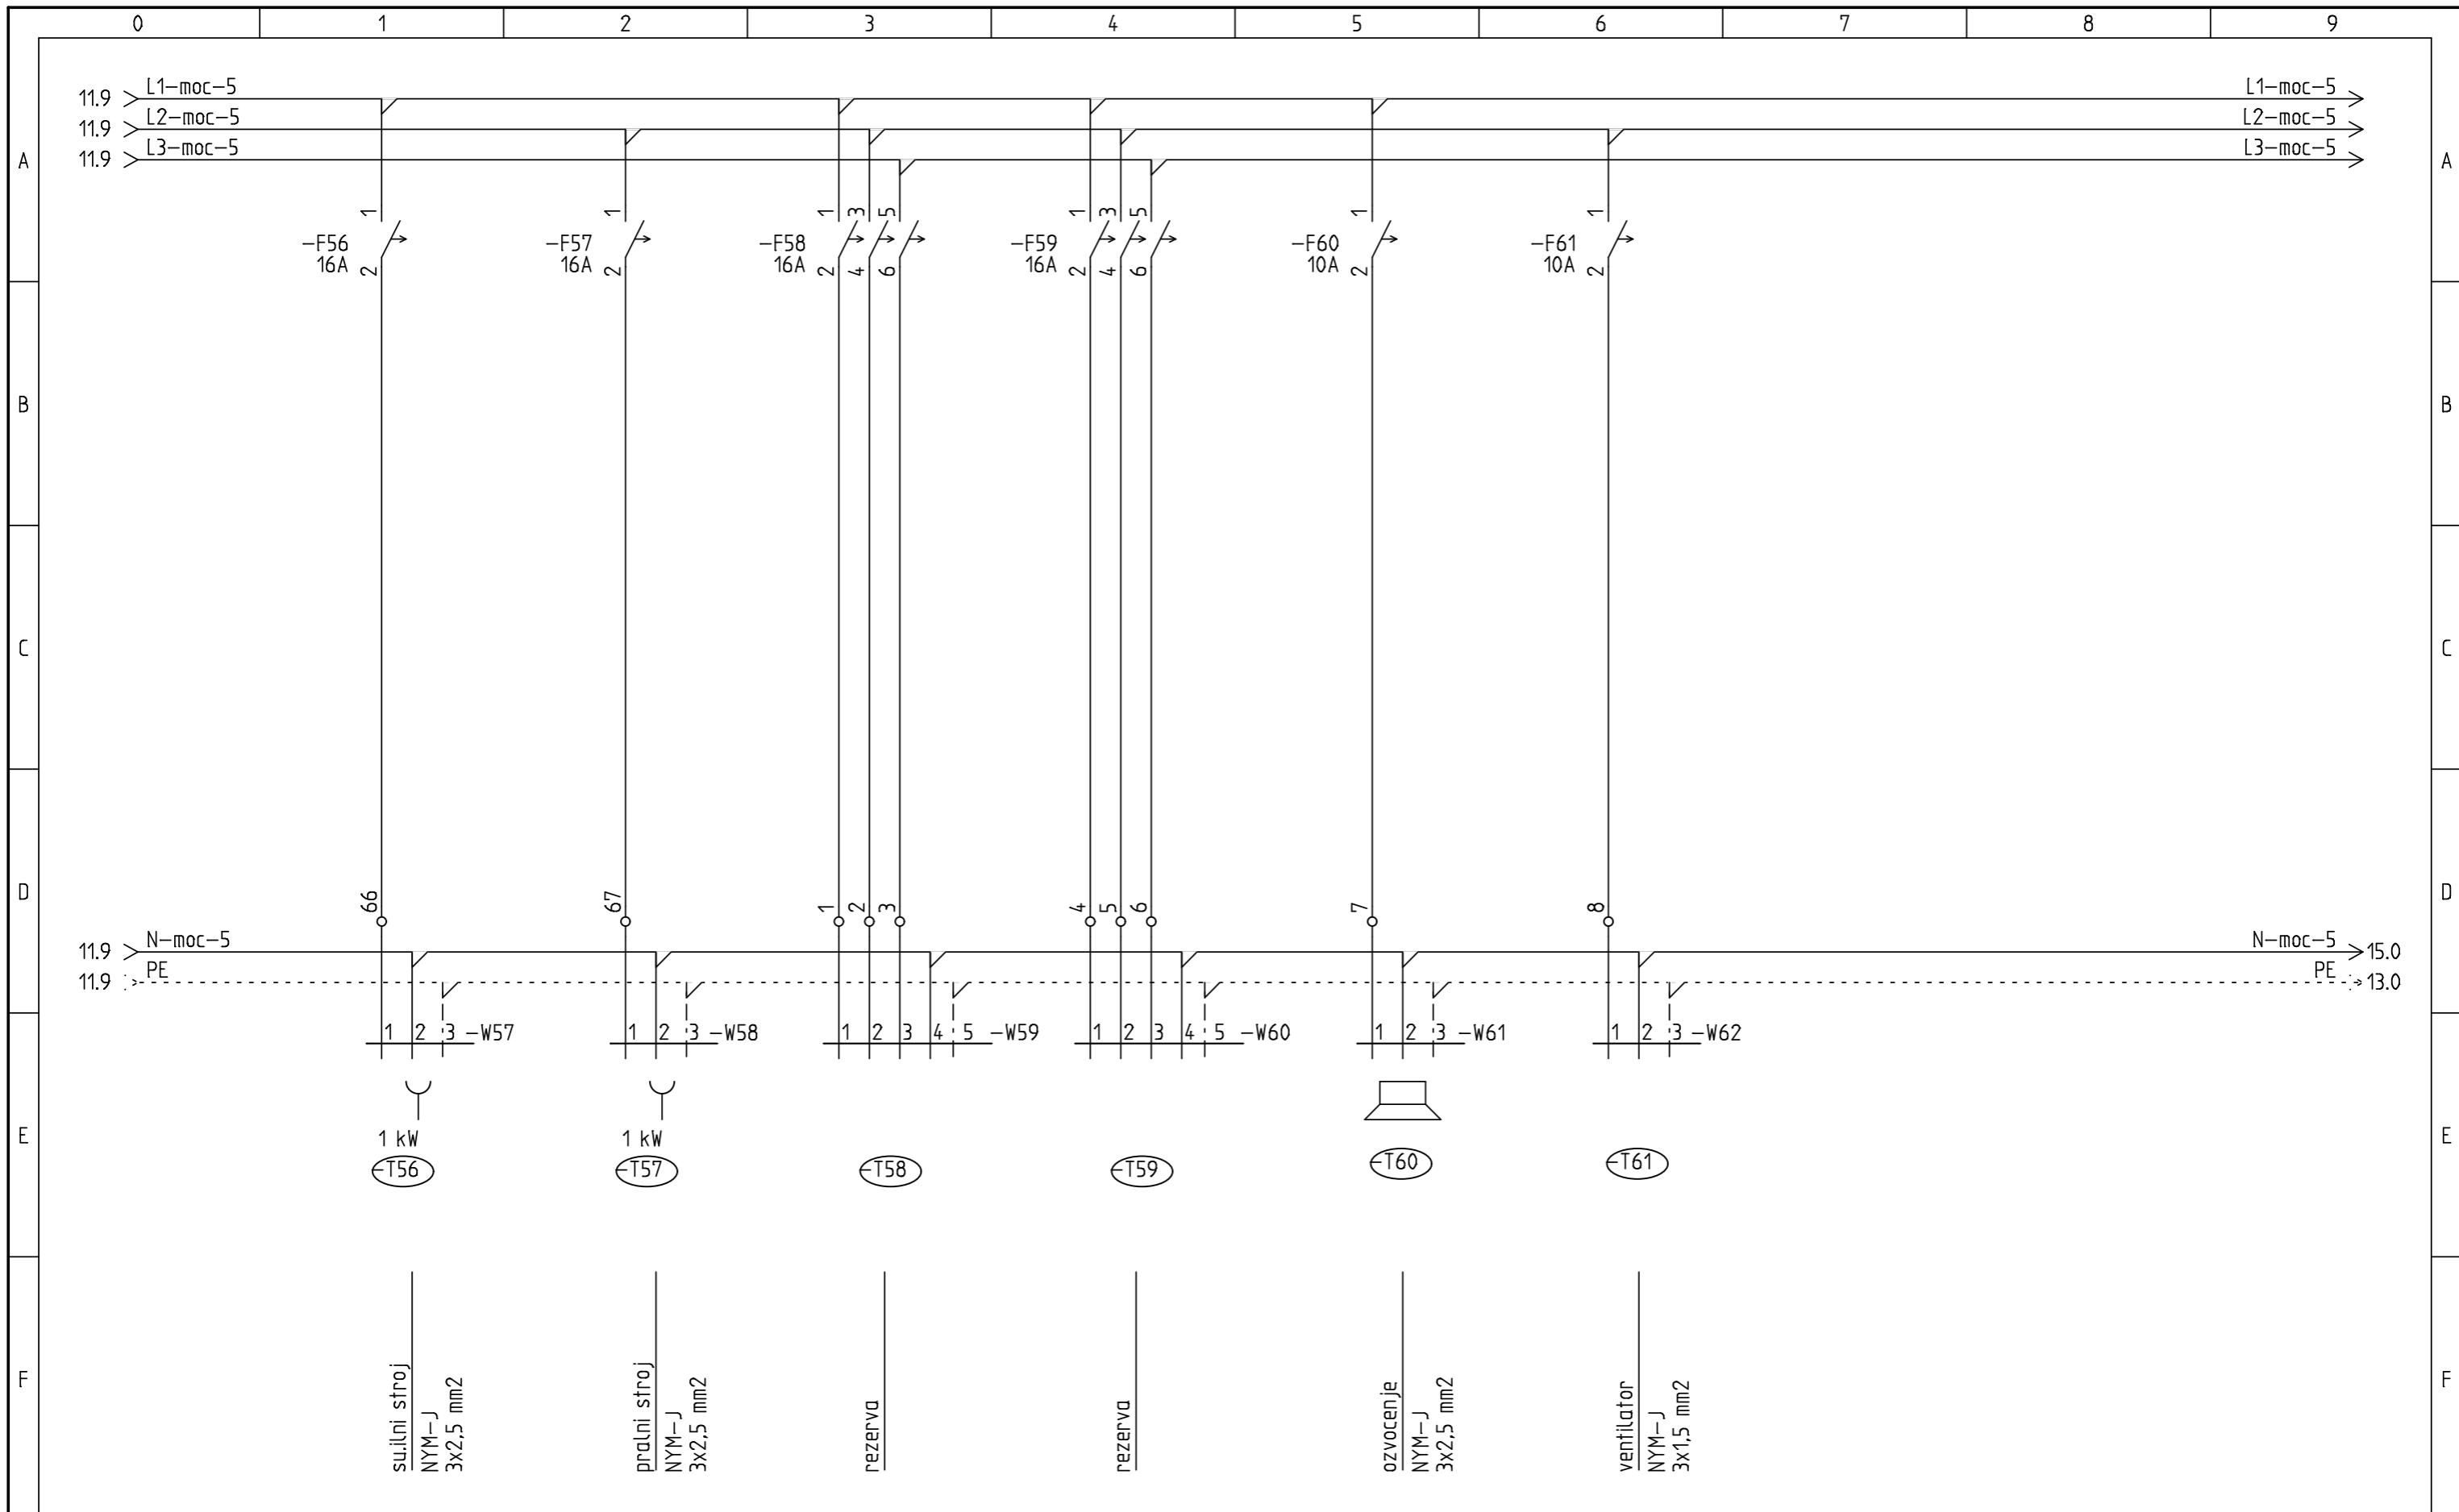


TMD invest d.o.o.
 Presernova 30, 2250 Ptuj

| | | | | | | | |
|--|---------------------------------------|---|----------------|---------------------------------|---------------------------------|-------------------------|------------------|
| Naziv objekta: OS MAKOLE | Vrsta nacрта: ELEKTROTEHNIKA | Odgovorni vodja projekta.: GREGOR KRASEVAC., u.d.i.a | IZS: A-0761 | St. projekta.: 25032-18-K/GK | St. nacрта.: 25032-18-K/GK-4 | Vrsta projekta.: PZI | Stran: 12 |
| Ime oziroma naziv investitorja: OB.INA MAKOLE | Vrsta risbe: SHEMA RAZDELILNIKA =RKUH | Odgovorni projektant: BORIS LEBEN, d.i.e. | IZS: E-1530 | Datum: 3. 05. 2018 | Merilo: % | Vse strani: 39 | od strani: 14 |

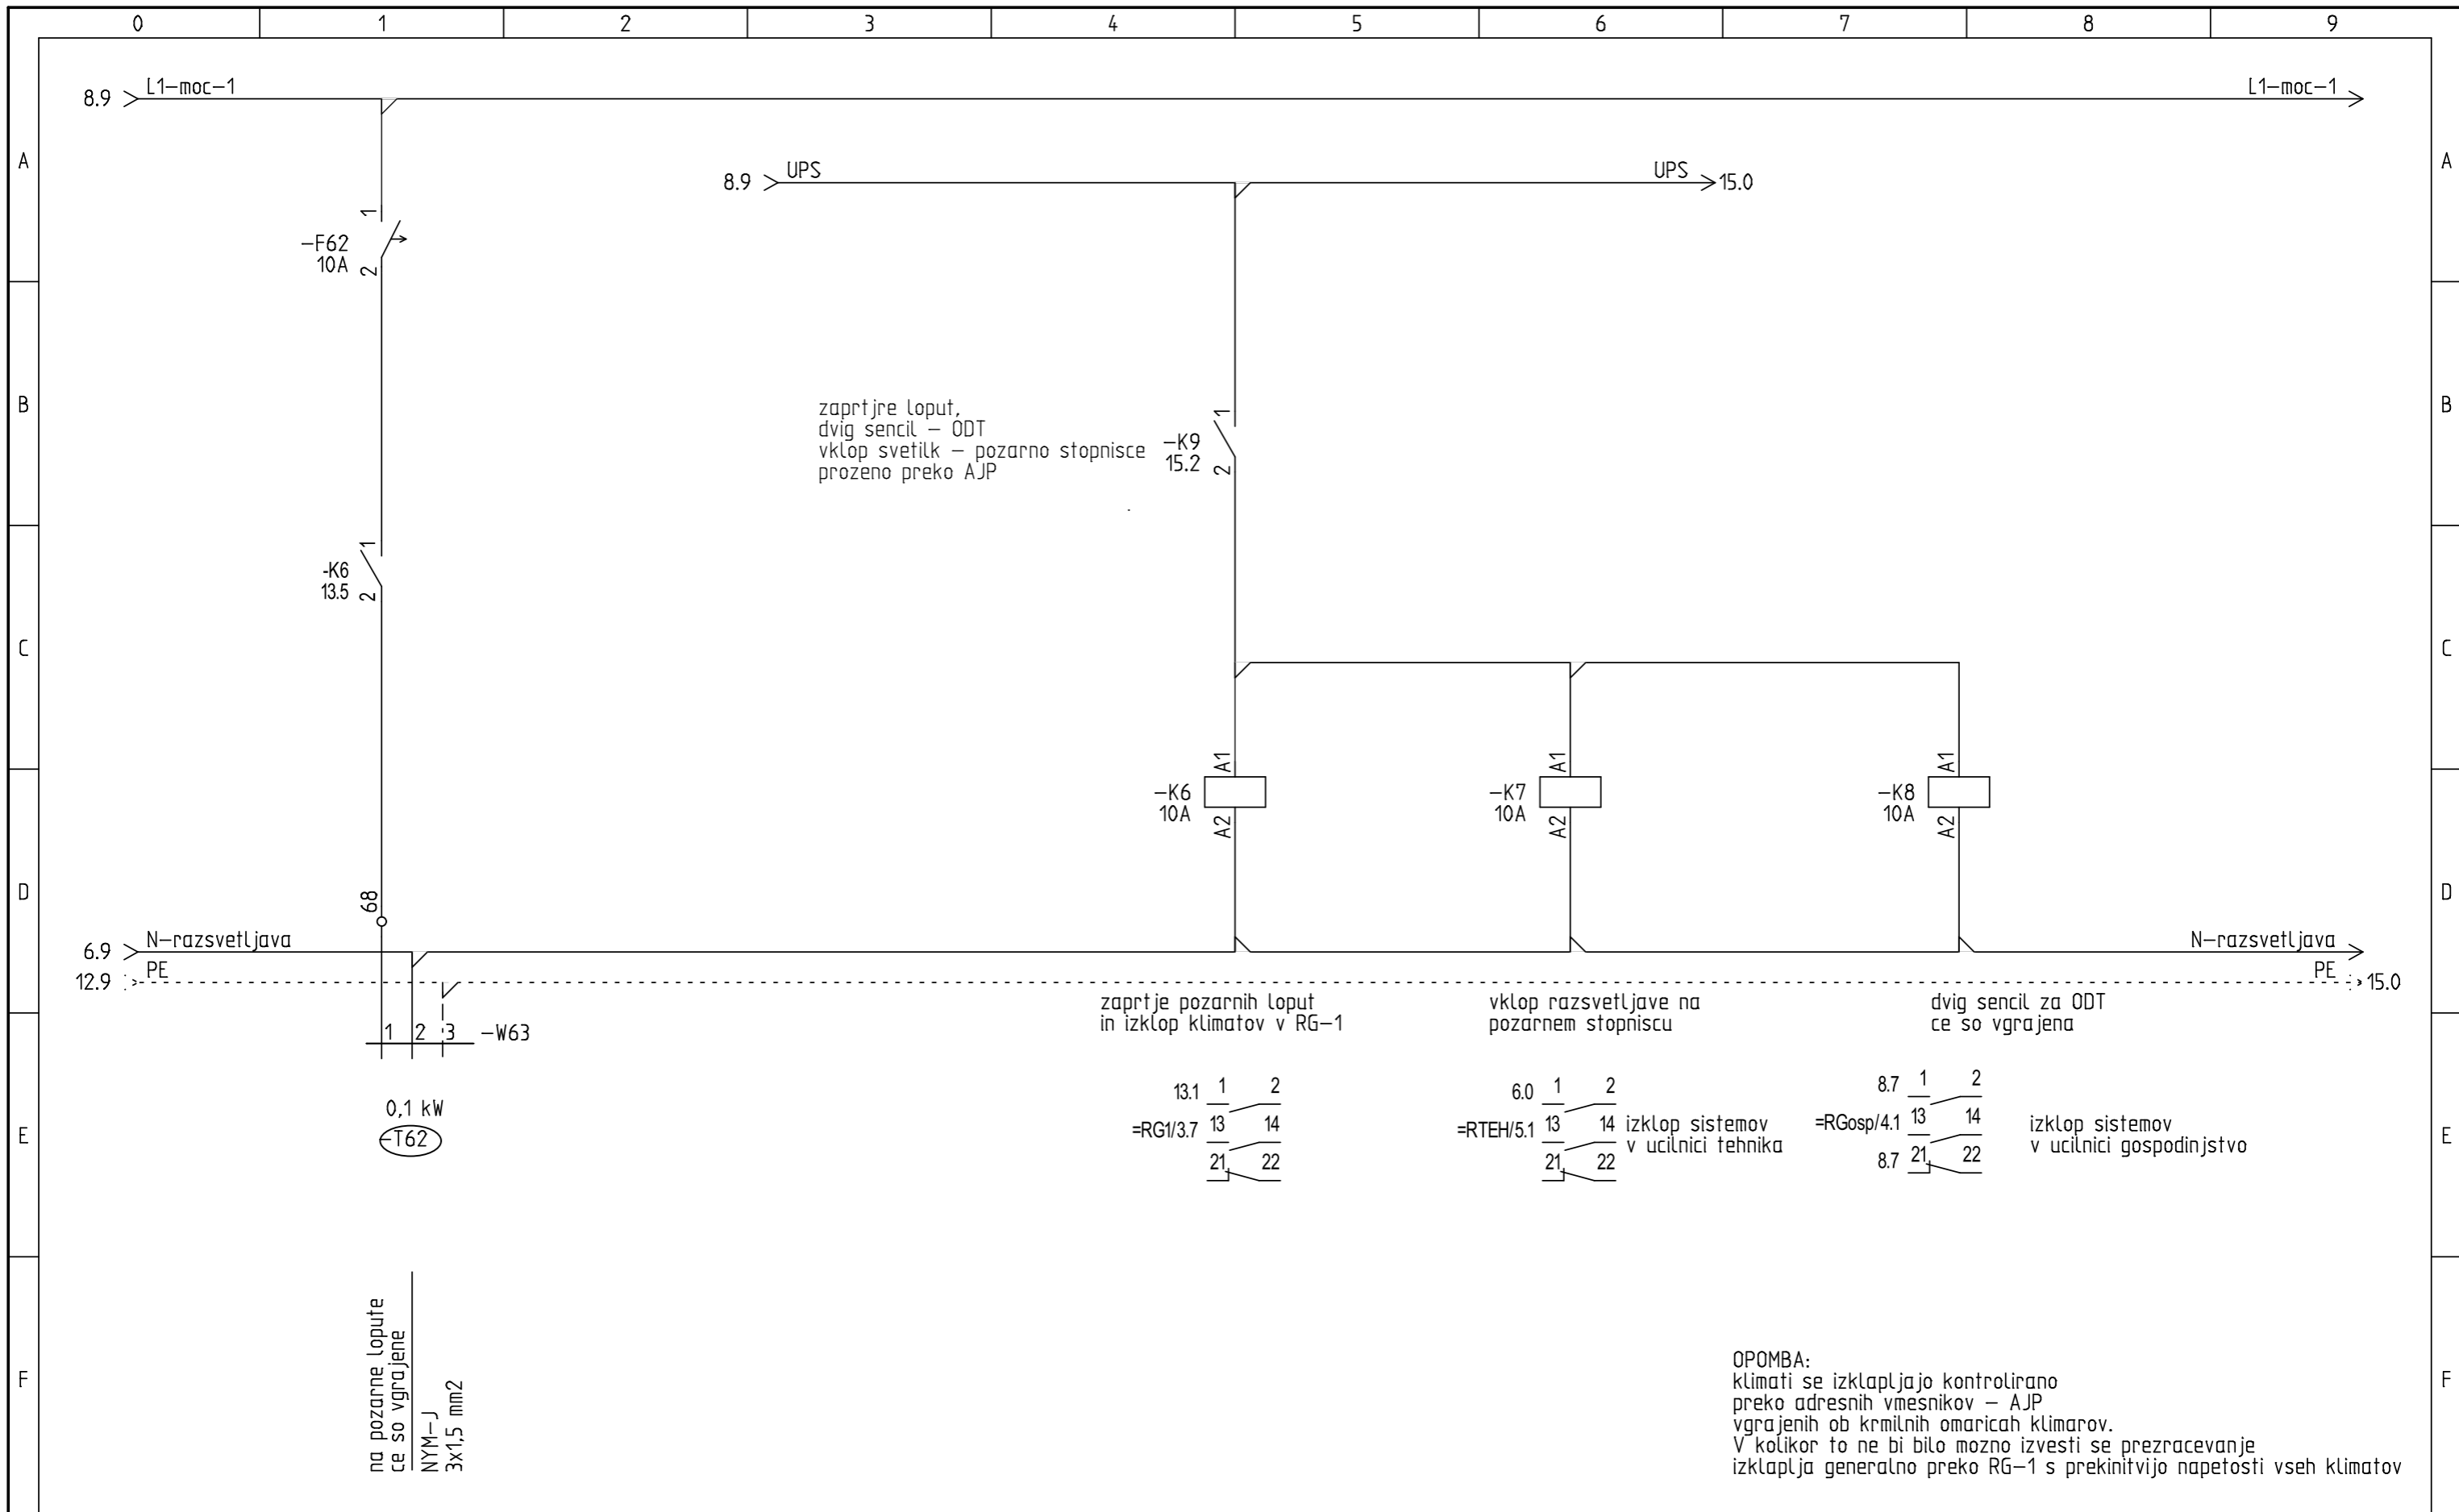

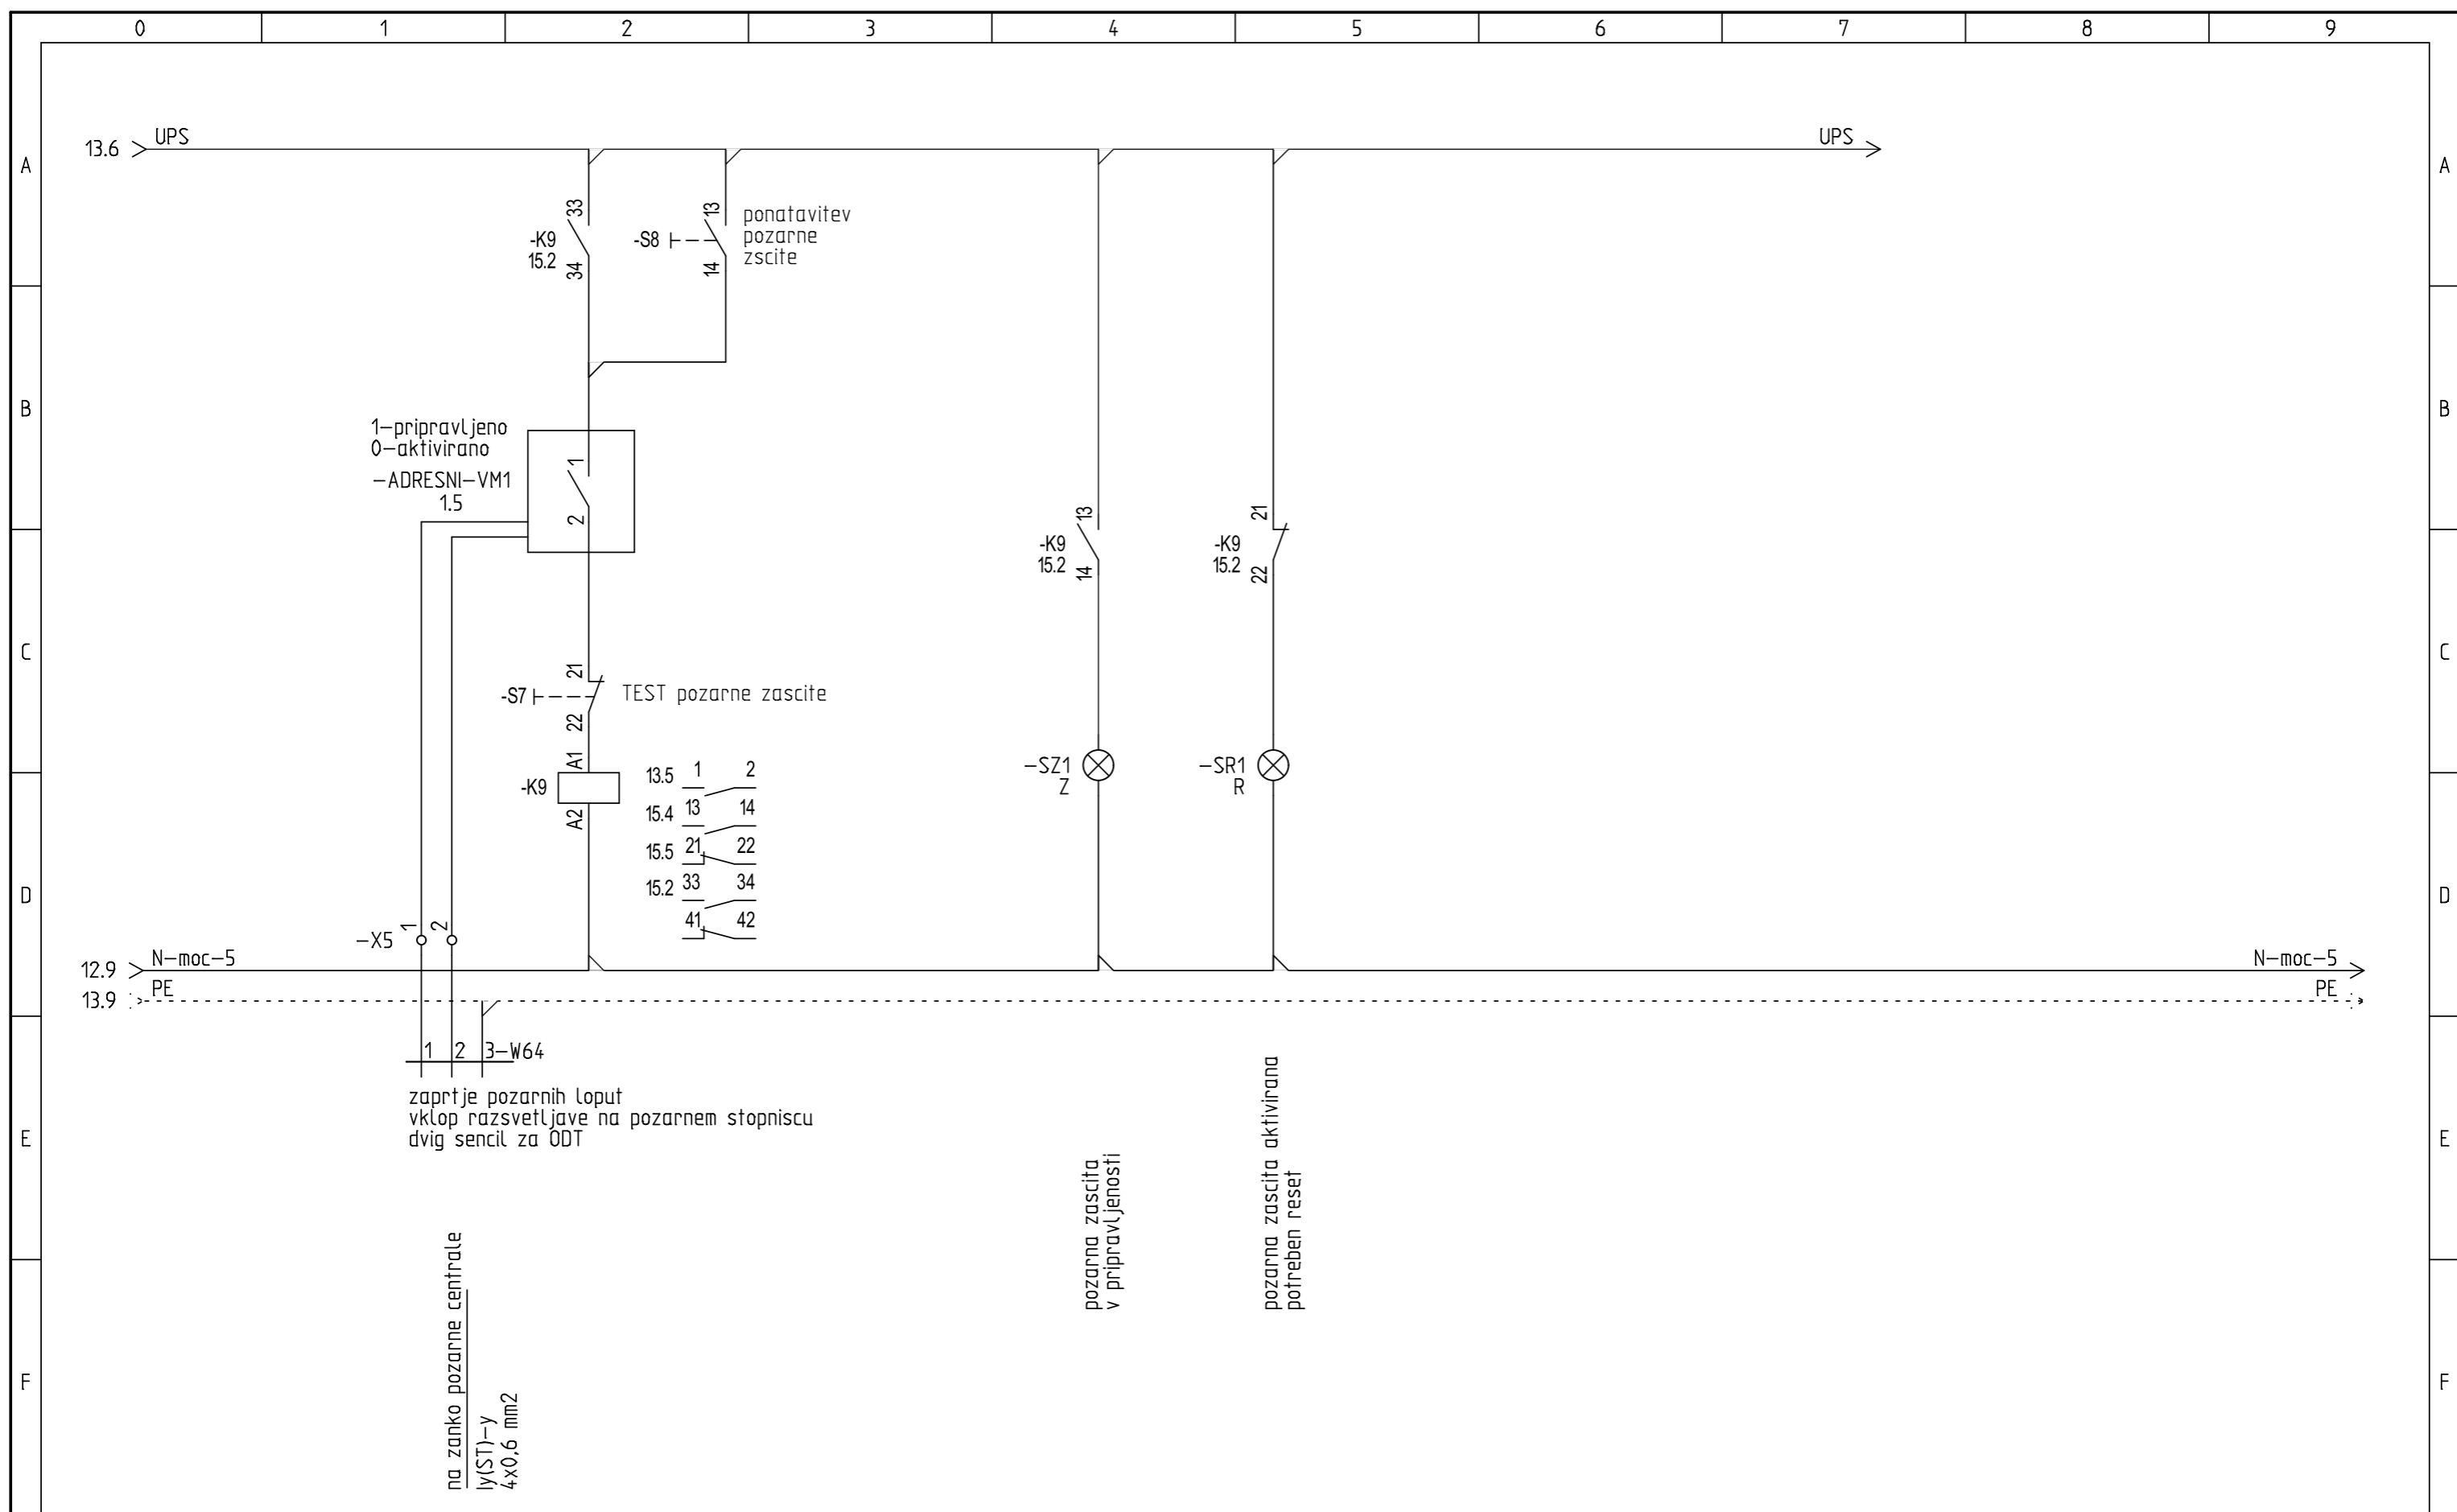

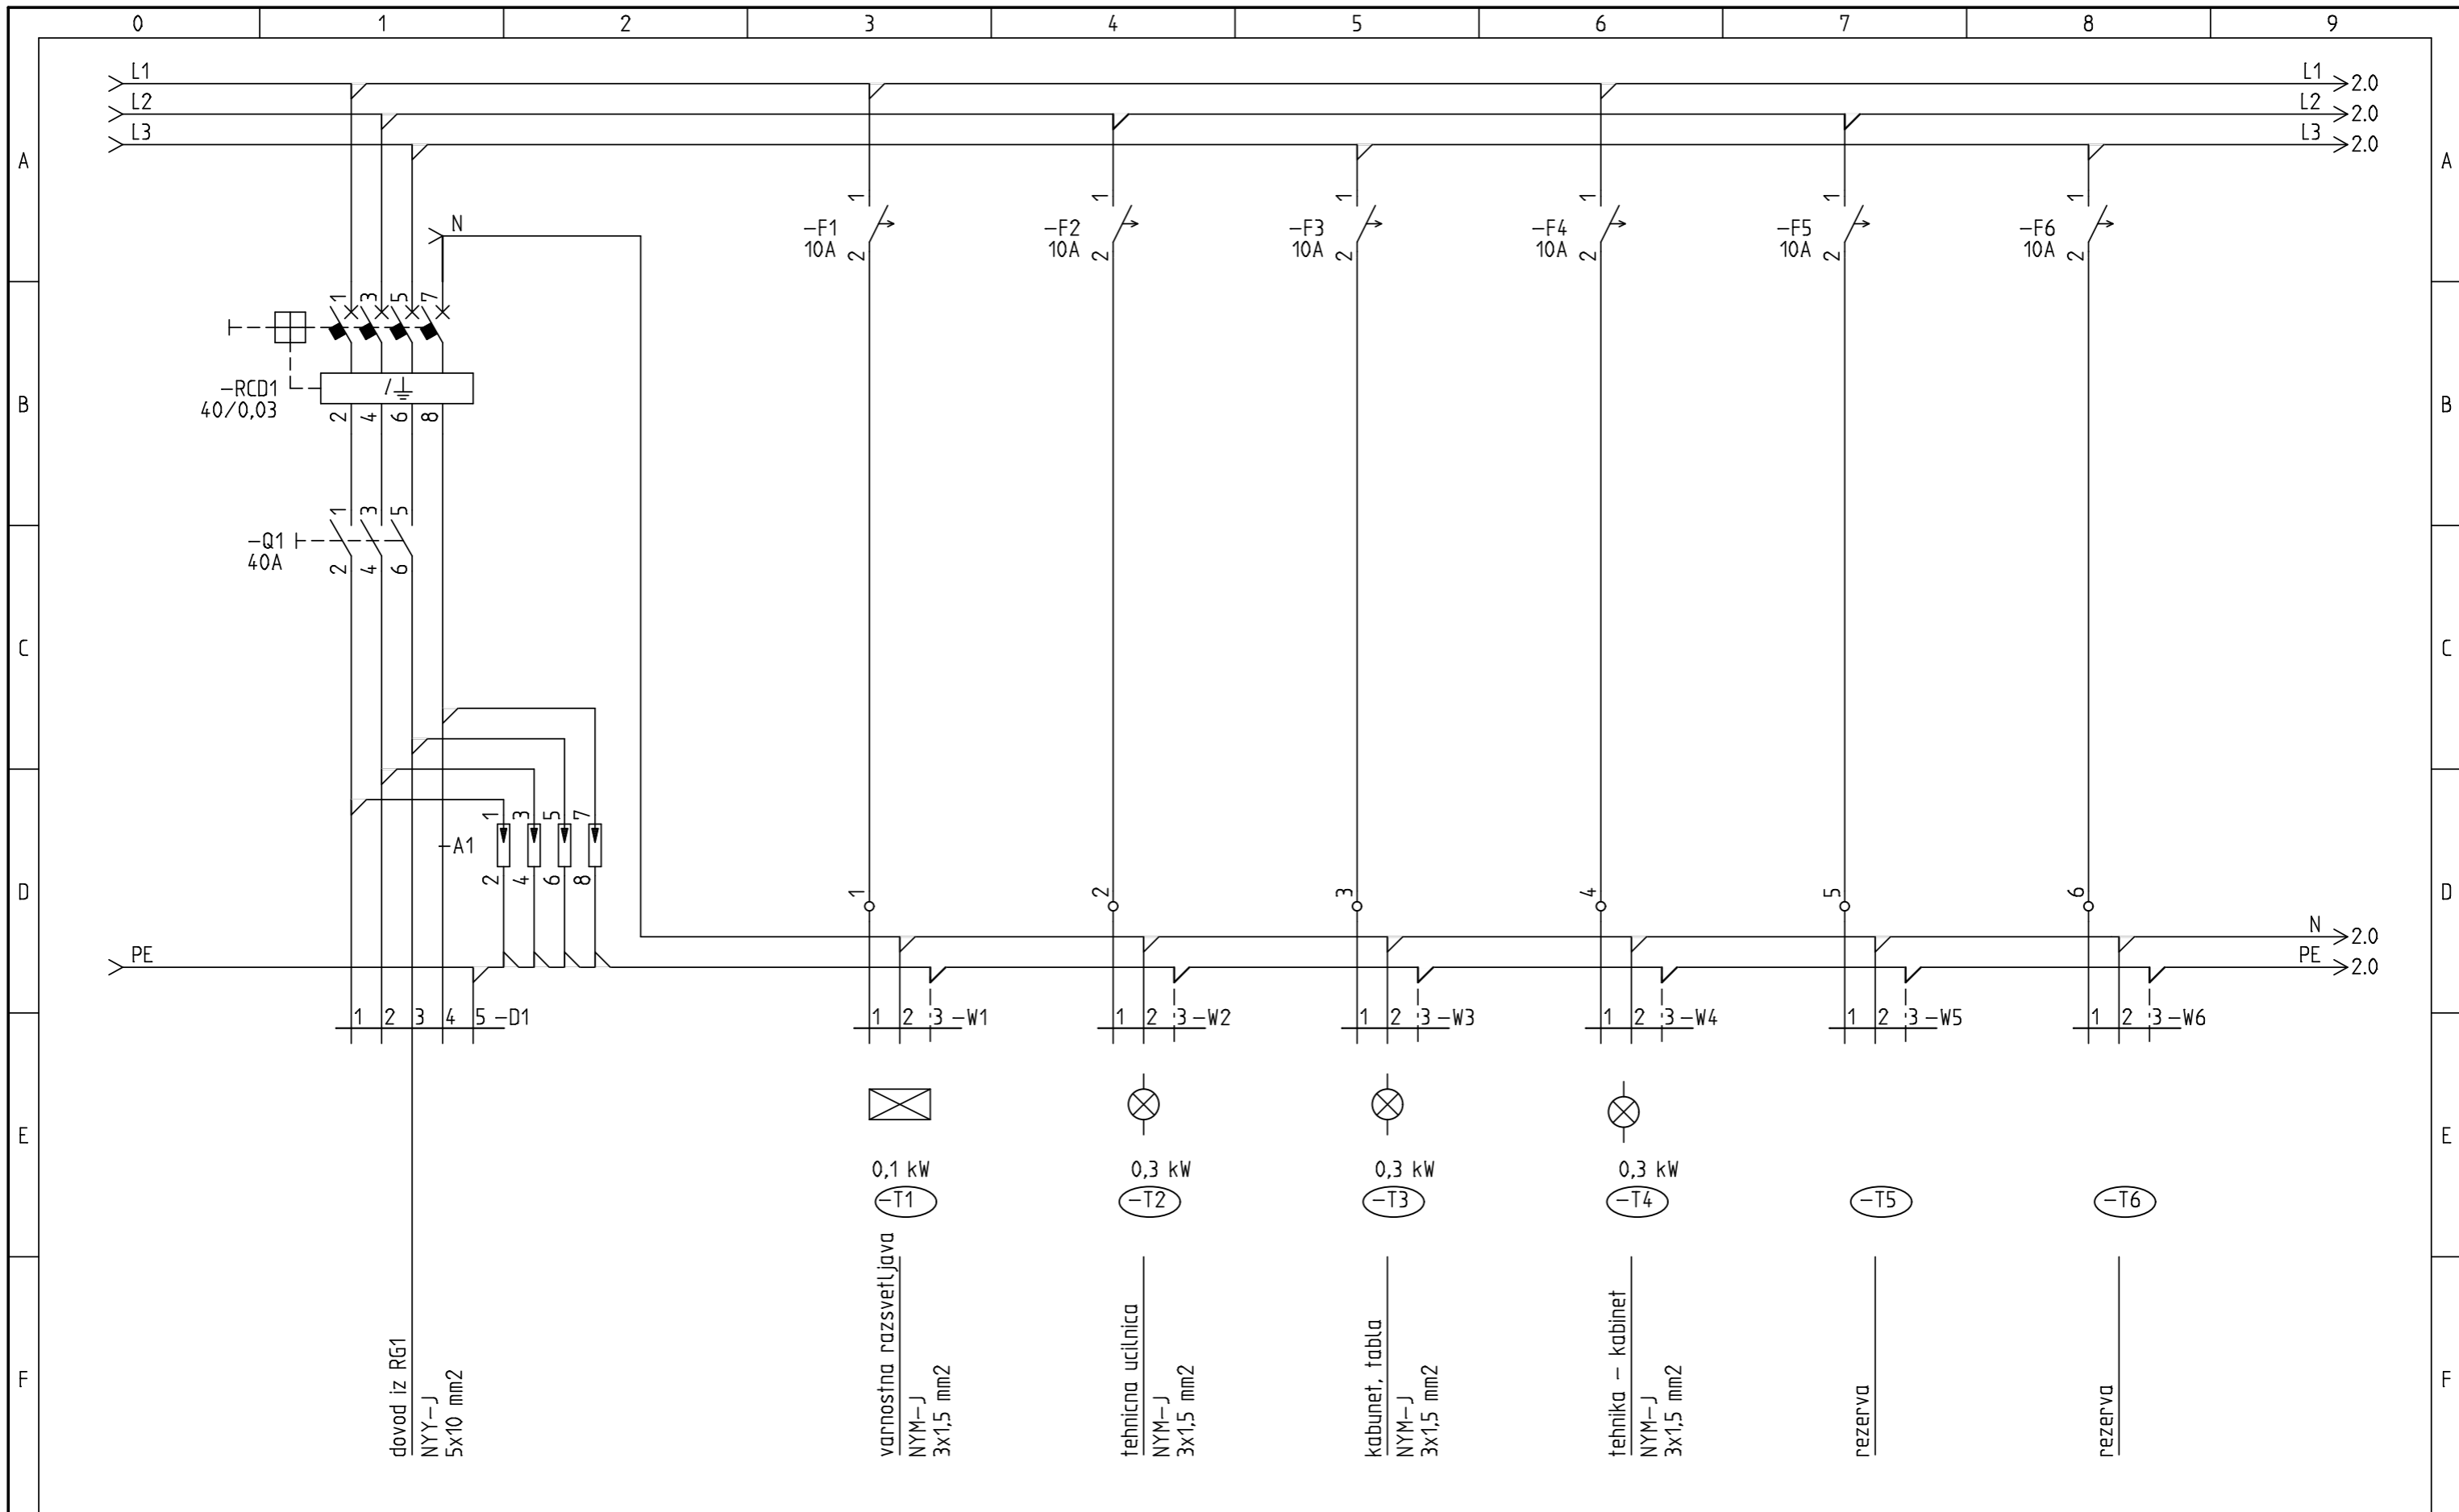

TMD invest d.o.o.
 Presernova 30, 2250 Ptuj

Naziv objekta:
 OS MAKOLE
 Ime oziroma naziv investitorja:
 OB.INA MAKOLE

Vrsta nacрта:
 ELEKTROTEHNIKA
 Vrsta risbe: SHEMA RAZDELILNIKA =RTEH


Odgovorni vodja projekta.:
 GREGOR KRASEVAC., u.d.i.a
 Odgovorni projektant:
 BORIS LEBEN, d.i.e.

IZS:
 A-0761
 IZS:
 E-1530


St. projekta.:
 25032-18-K/GK
 Datum:
 3. 05. 2018

St. nacрта.:
 25032-18-K/GK-4
 Merilo:
 %

Vrsta projekta.:
 PZI
 Vse strani:
 39
 Stran:
 1
 od strani:
 4

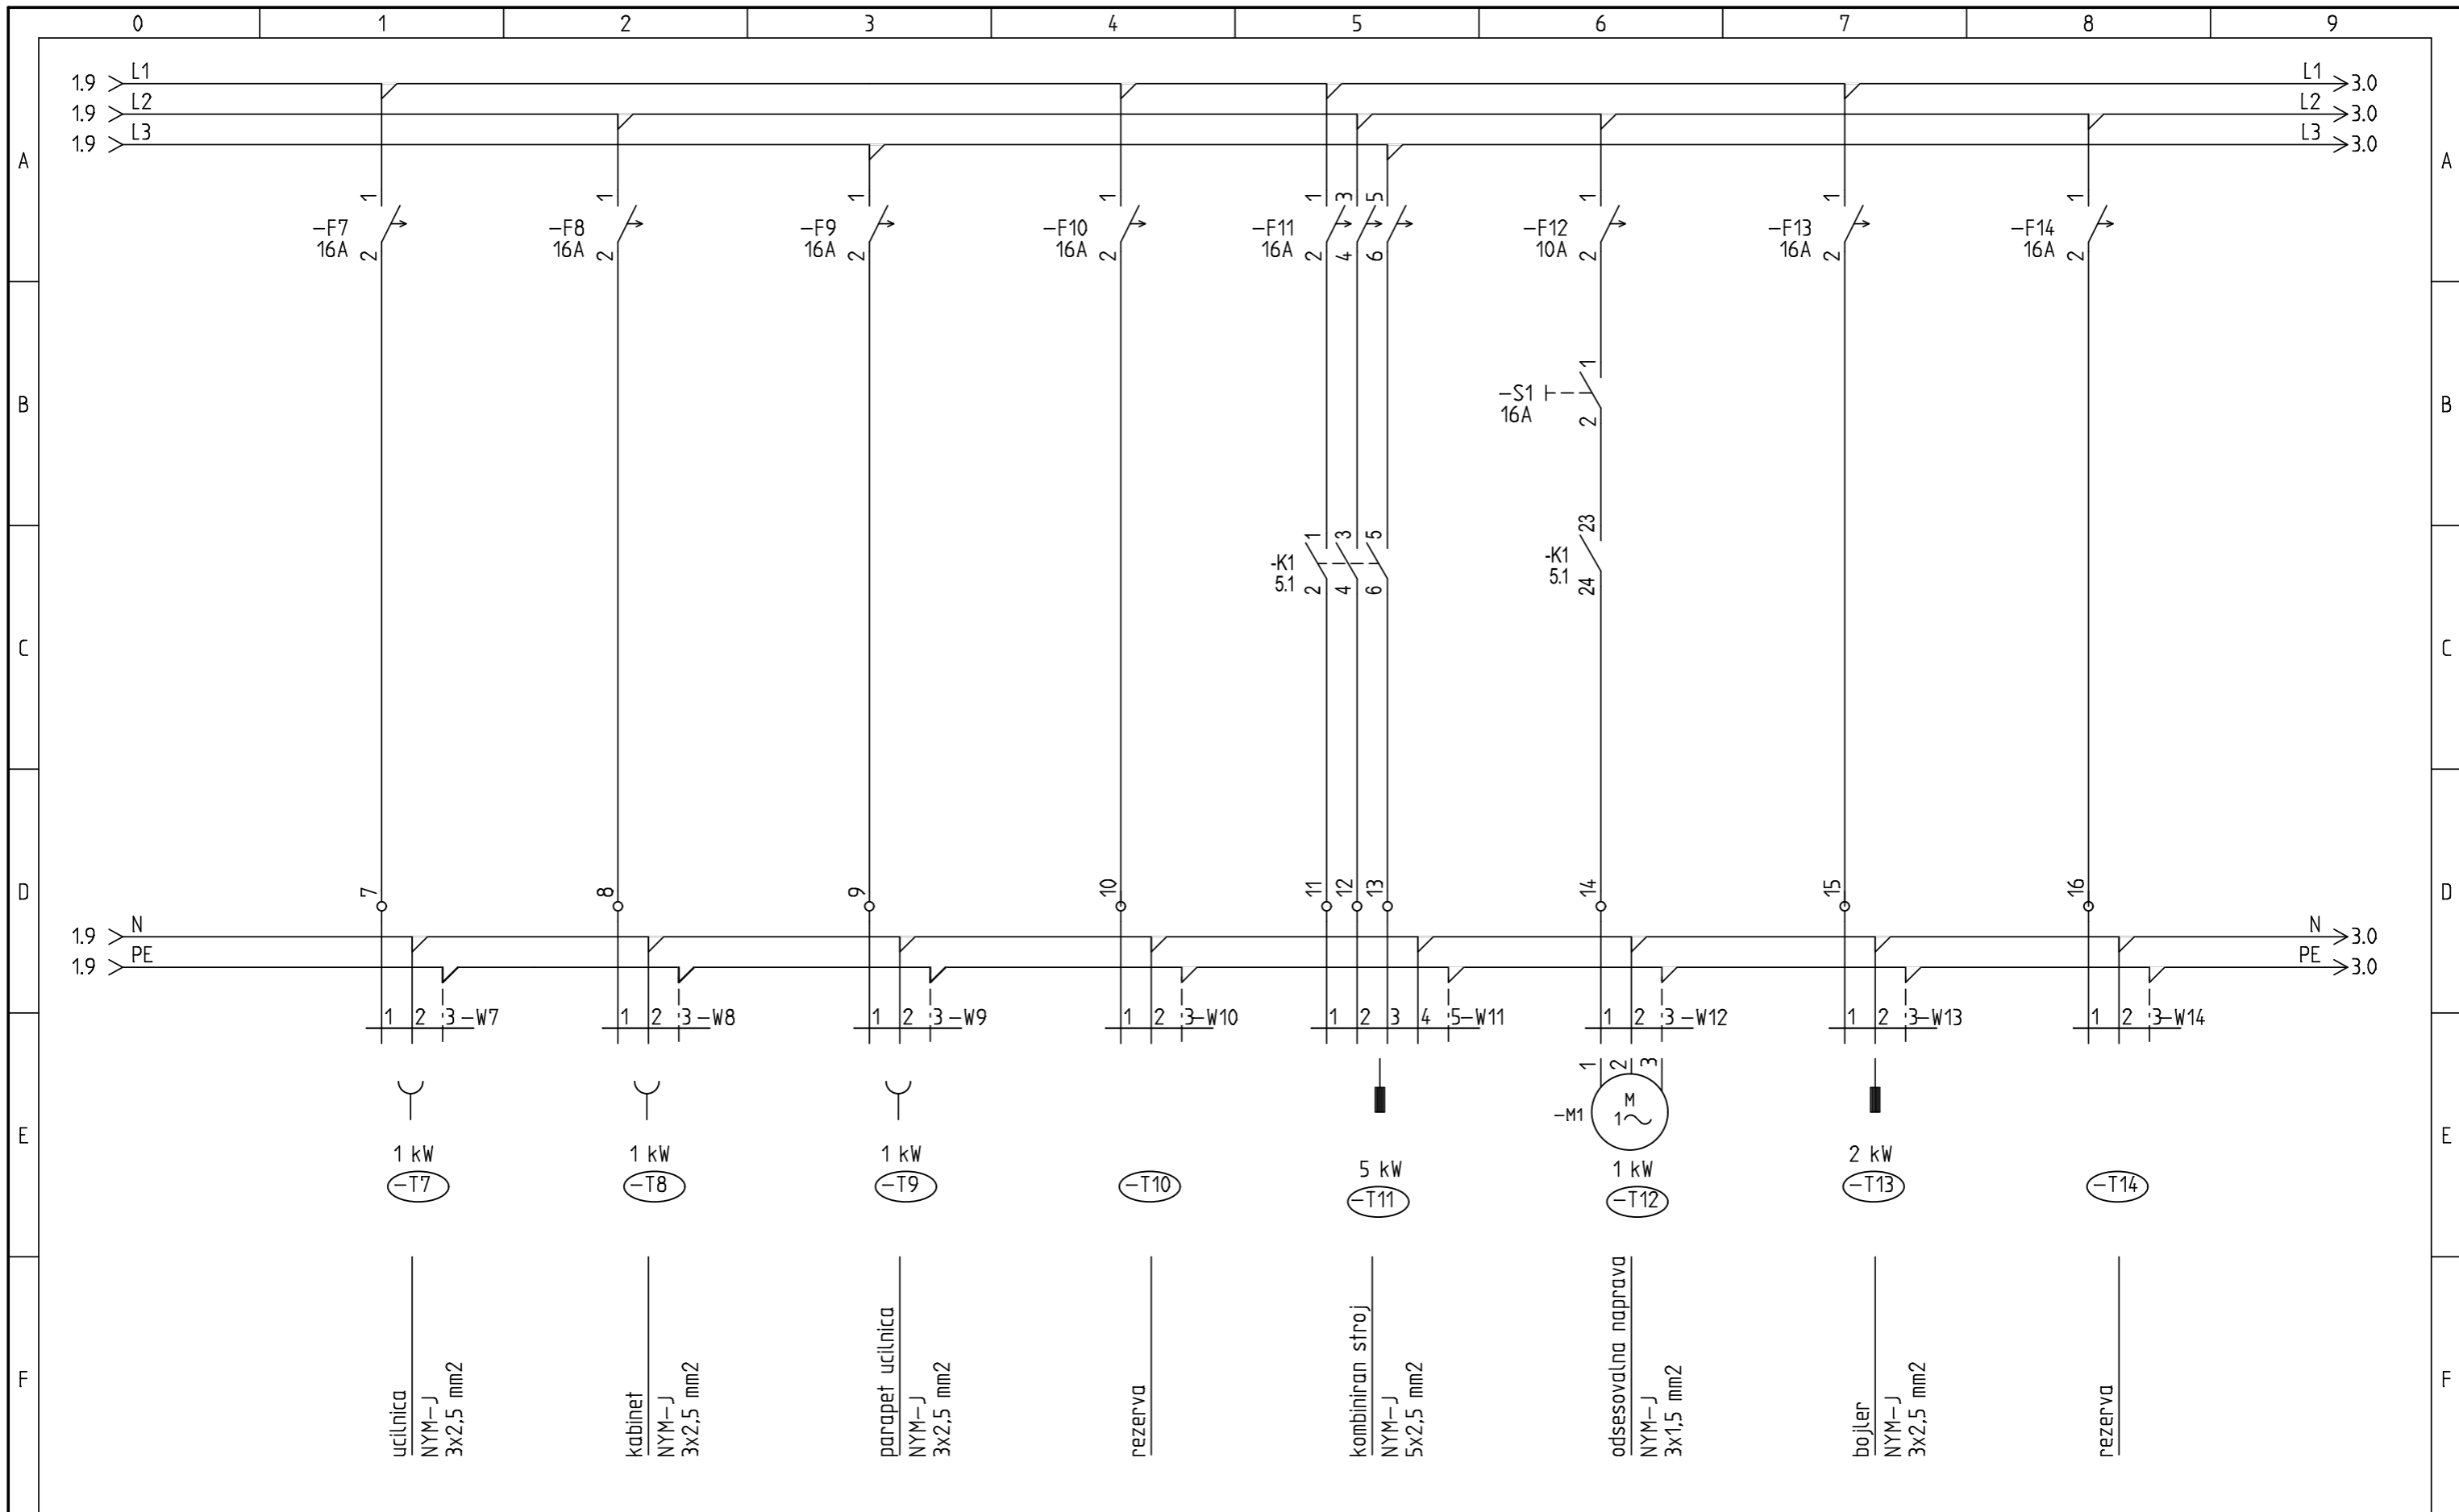

| | | | | | | | |
|--|---------------------------------------|---|----------------|---------------------------------|---------------------------------|-------------------------|-----------------|
| Naziv objekta: OS MAKOLE | Vrsta nacрта: ELEKTROTEHNIKA | Odgovorni vodja projekta.: GREGOR KRASEVAC., u.d.i.a | IZS: A-0761 | St. projekta.: 25032-18-K/GK | St. nacрта.: 25032-18-K/GK-4 | Vrsta projekta.: PZI | Stran: 2 |
| Ime oziroma naziv investitorja: OB.INA MAKOLE | Vrsta risbe: SHEMA RAZDELILNIKA =RTEH | Odgovorni projektant: BORIS LEBEN, d.i.e. | IZS: E-1530 | Datum: 3. 05. 2018 | Merilo: % | Vse strani: 39 | od strani: 4 |

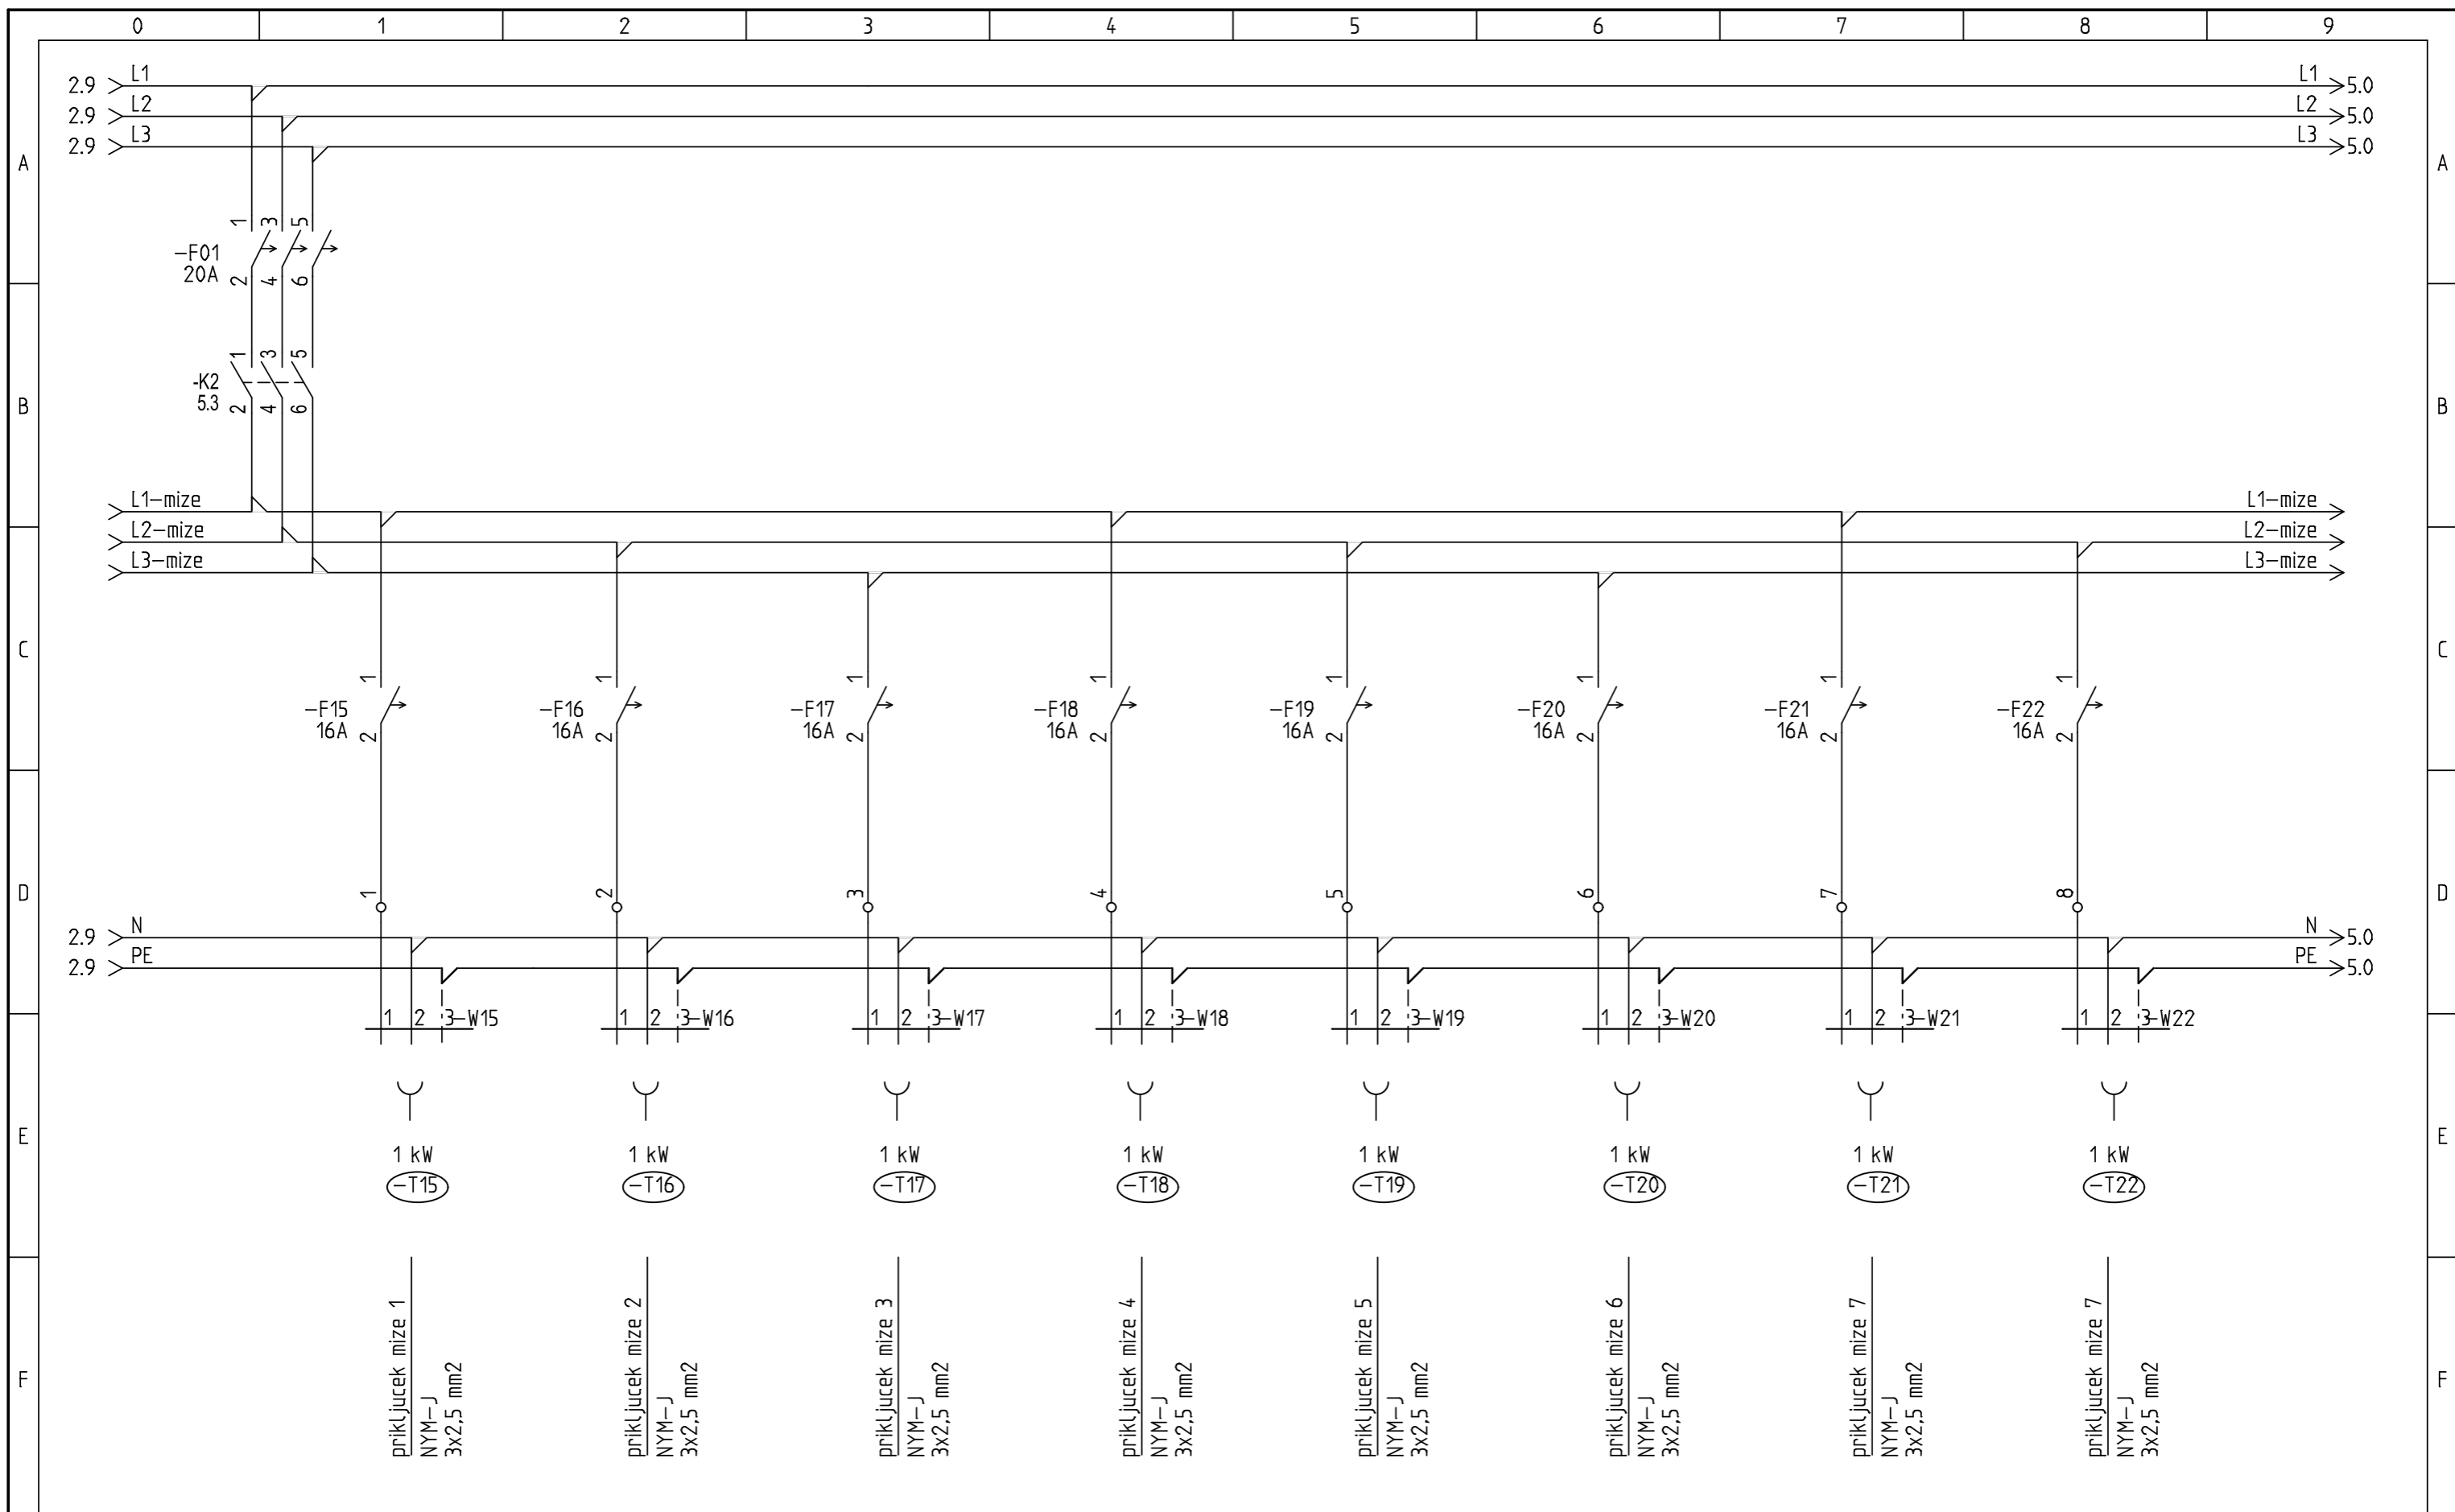

TMD invest d.o.o.
 Presernova 30, 2250 Ptuj

Naziv objekta:
 OS MAKOLE
 Ime oziroma naziv investitorja:
 OB.INA MAKOLE

Vrsta nacрта:
 ELEKTROTEHNIKA
 Vrsta risbe: SHEMA RAZDELILNIKA =RTEH


Odgovorni vodja projekta.:
 GREGOR KRASEVAC., u.d.i.a
 Odgovorni projektant:
 BORIS LEBEN, d.i.e.


IZS:
 A-0761
 IZS:
 E-1530

St. projekta.:
 25032-18-K/GK
 Datum:
 3. 05. 2018

St. nacрта.:
 25032-18-K/GK-4
 Merilo:
 %

Vrsta projekta.:
 PZI
 Vse strani:
 39
 Stran:
 3
 od strani:
 4

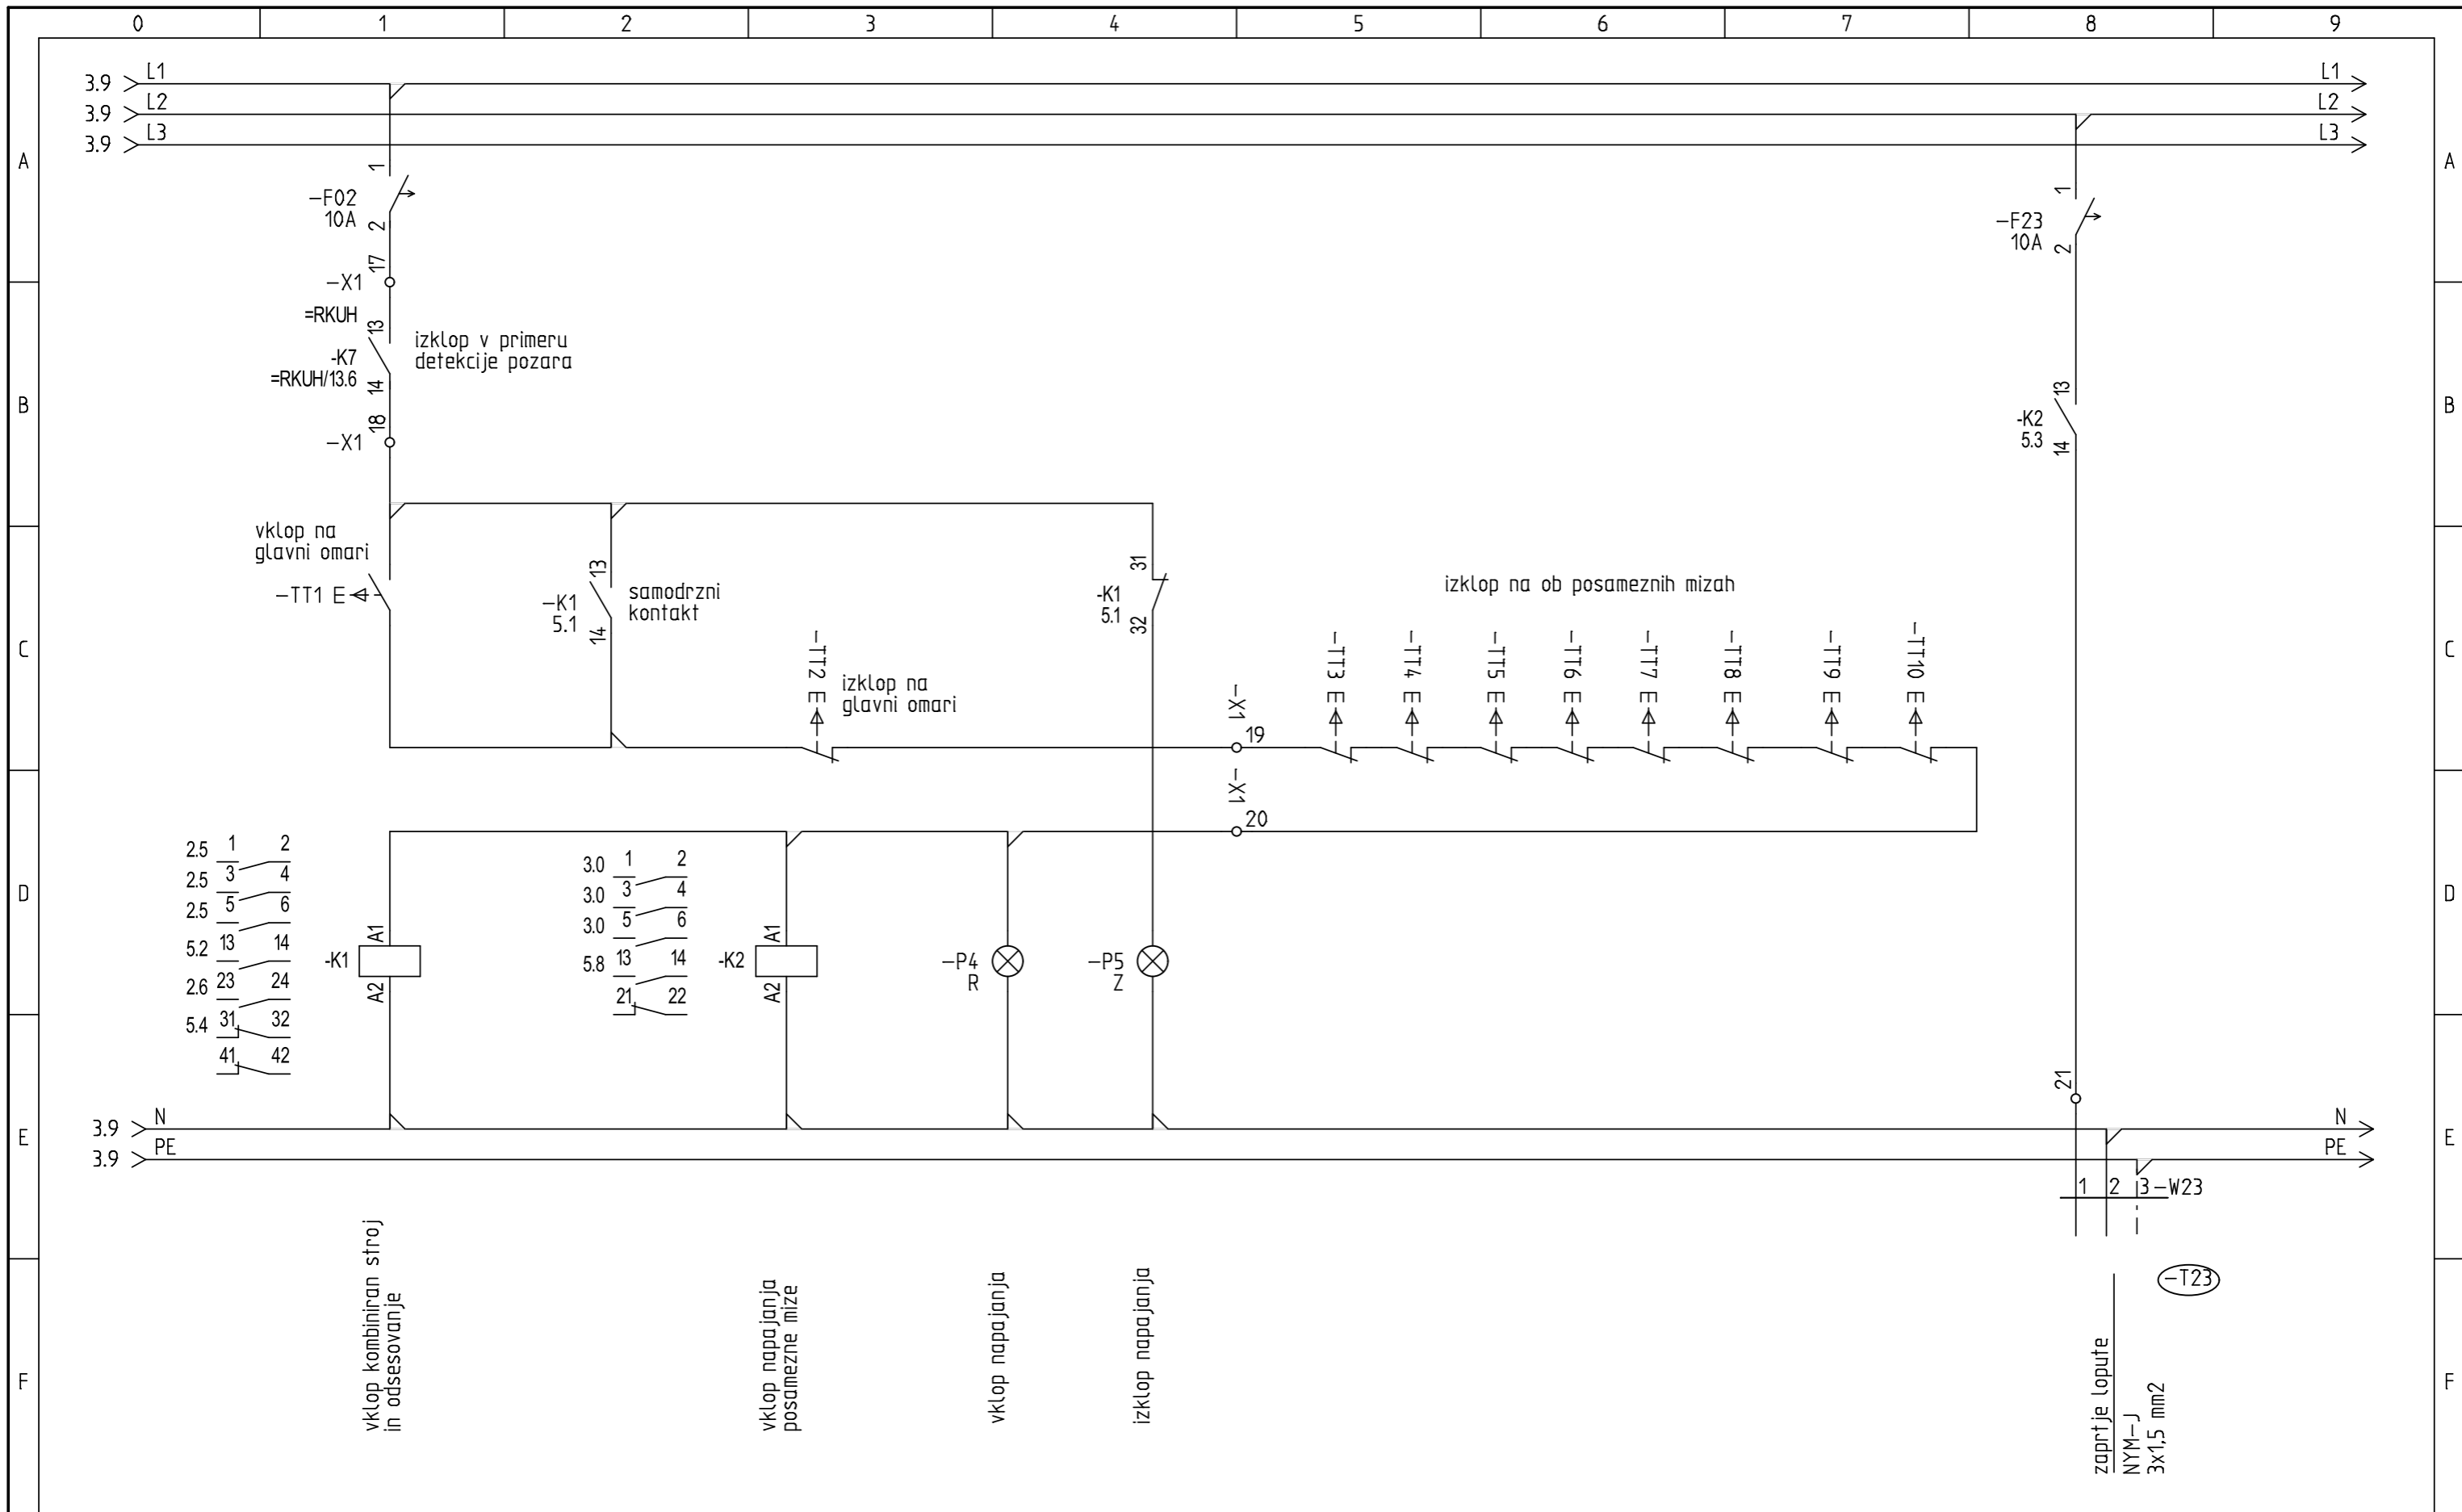

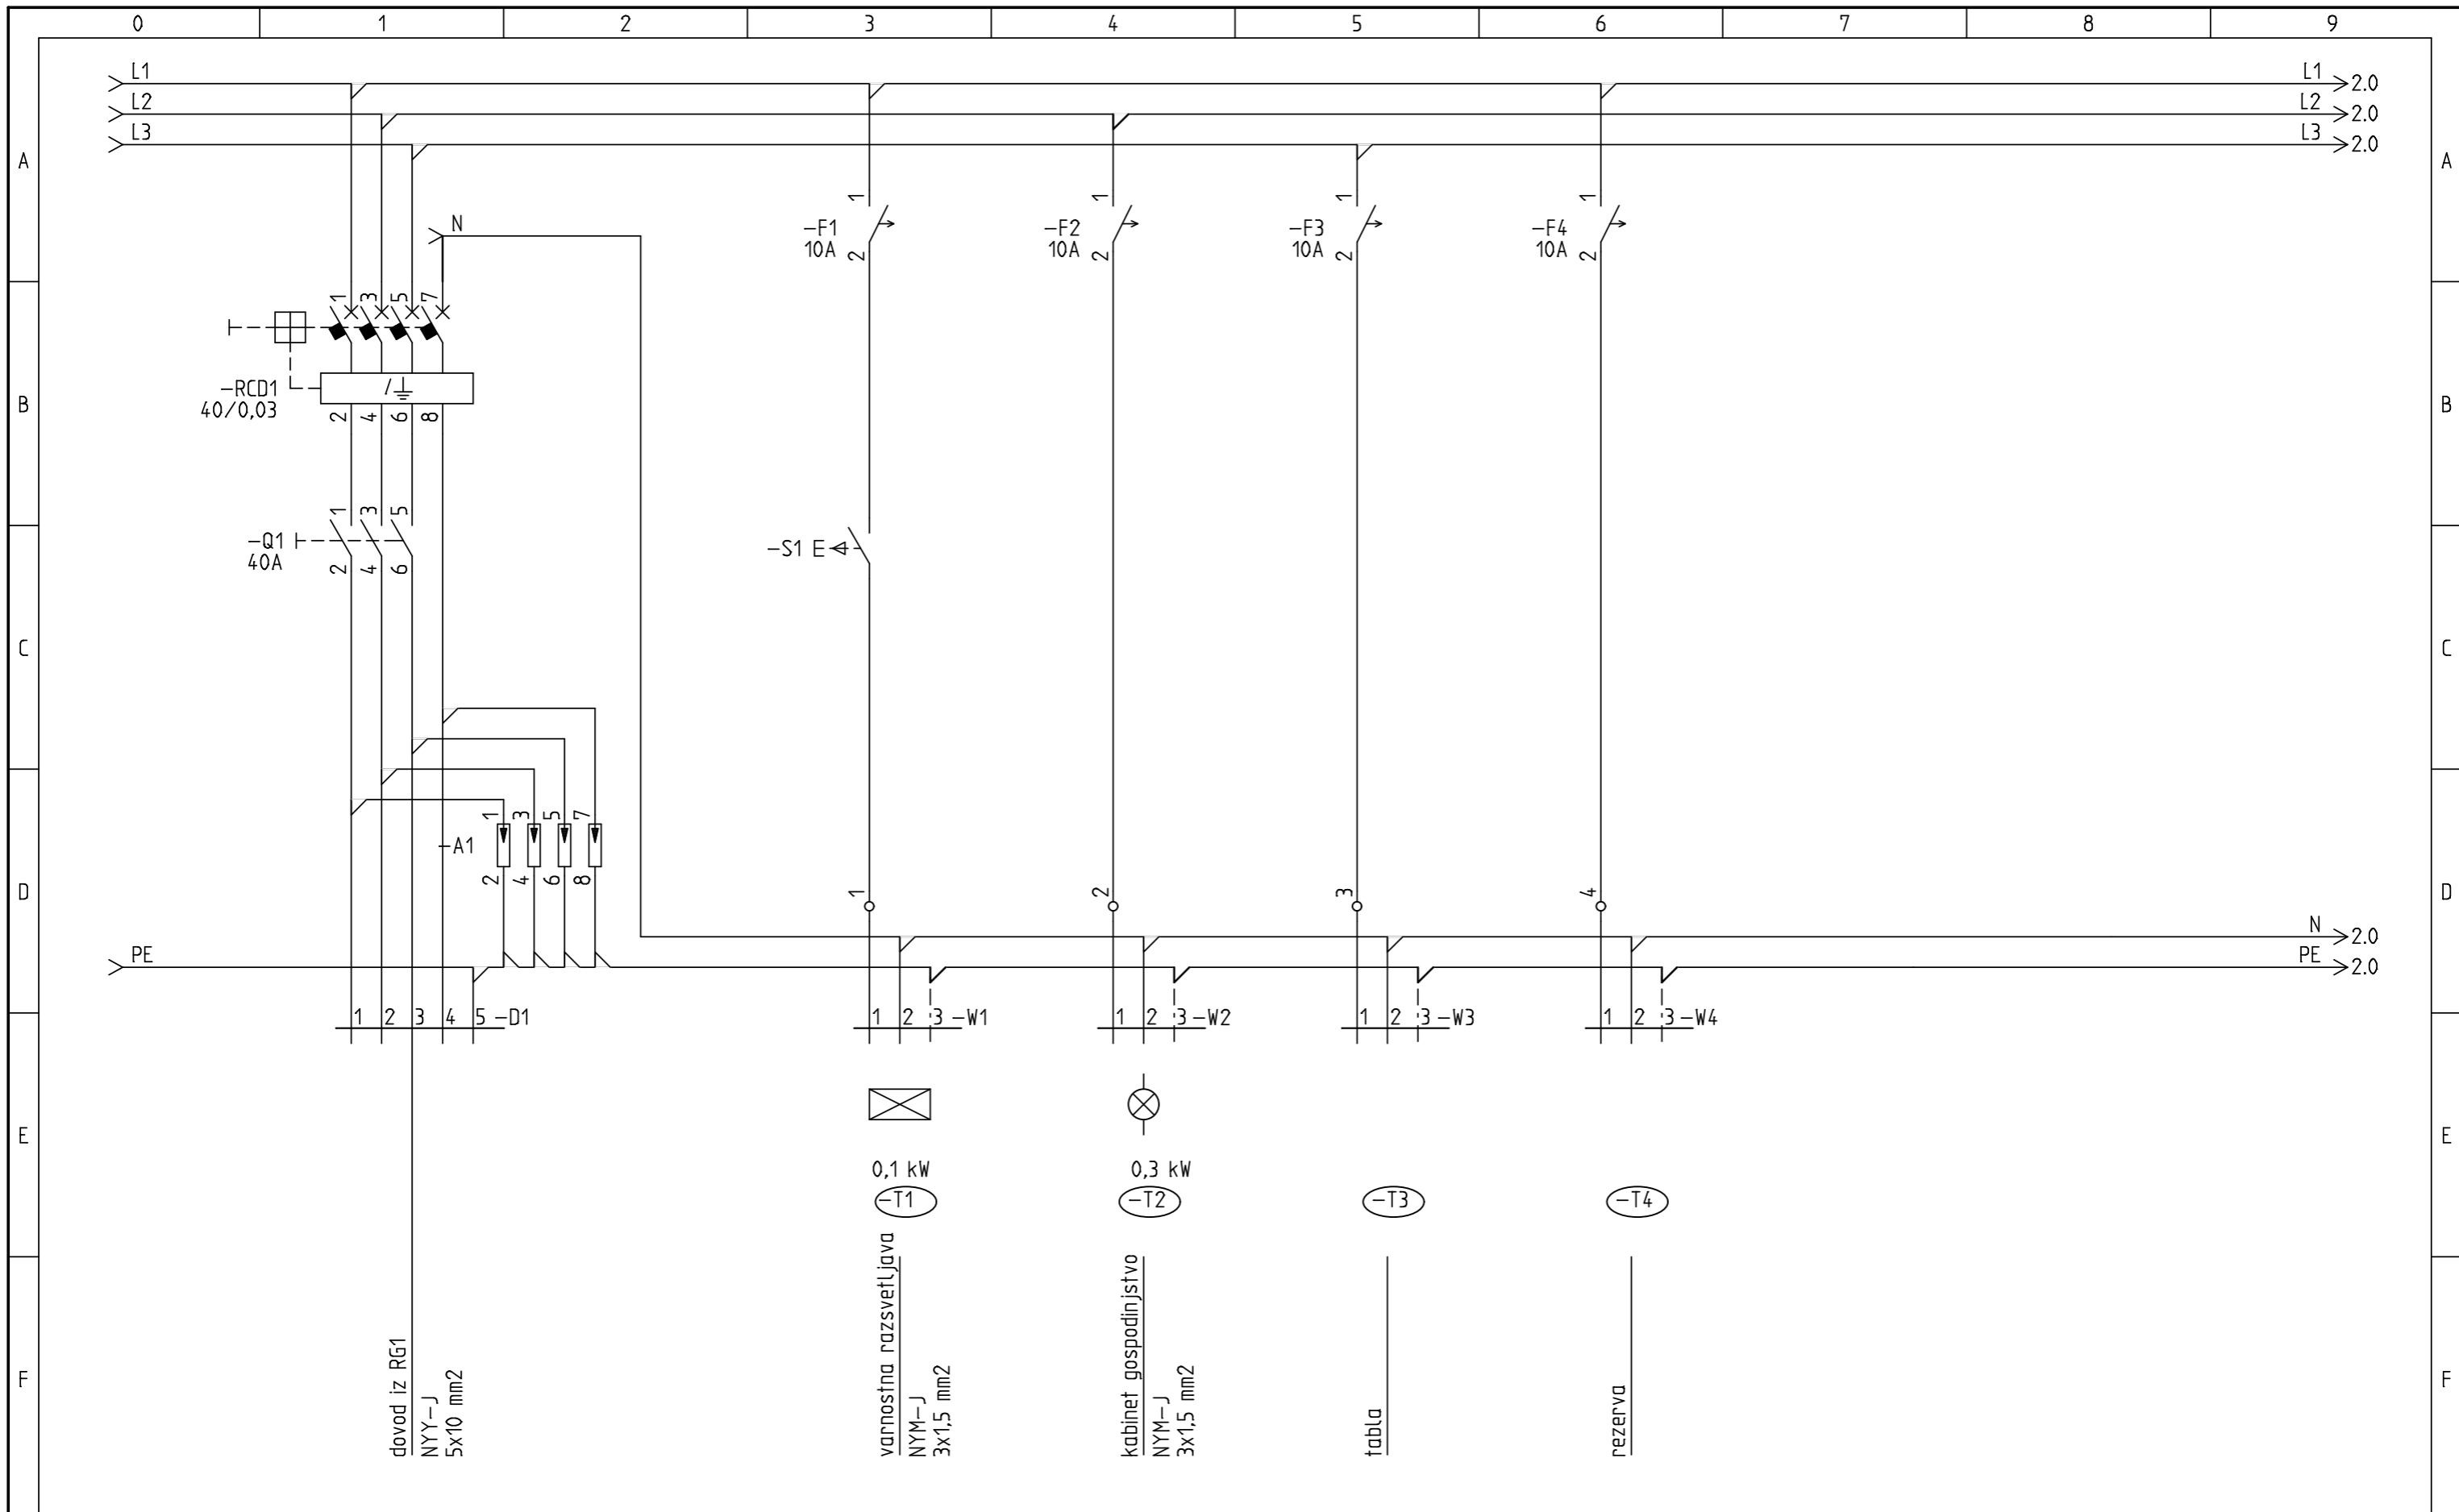

TMD invest d.o.o.
 Presernova 30, 2250 Ptuj

Naziv objekta:
 OS MAKOLE
 Ime oziroma naziv investitorja:
 OB.INA MAKOLE


Vrsta nacрта:
 ELEKTROTEHNIKA
 Vrsta risbe: SHEMA RAZDELILNIKA =RGosp

Odgovorni vodja projekta.:
 GREGOR KRASEVAC., u.d.i.a
 Odgovorni projektant:
 BORIS LEBEN, d.i.e.

IZS:
 A-0761
 St. projekta.:
 25032-18-K/GK
 Datum:
 3. 05. 2018

St. nacрта.:
 25032-18-K/GK-4
 Merilo:
 %

Vrsta projekta.:
 PZI
 Vse strani:
 39
 Stran:
 1
 od strani:
 4

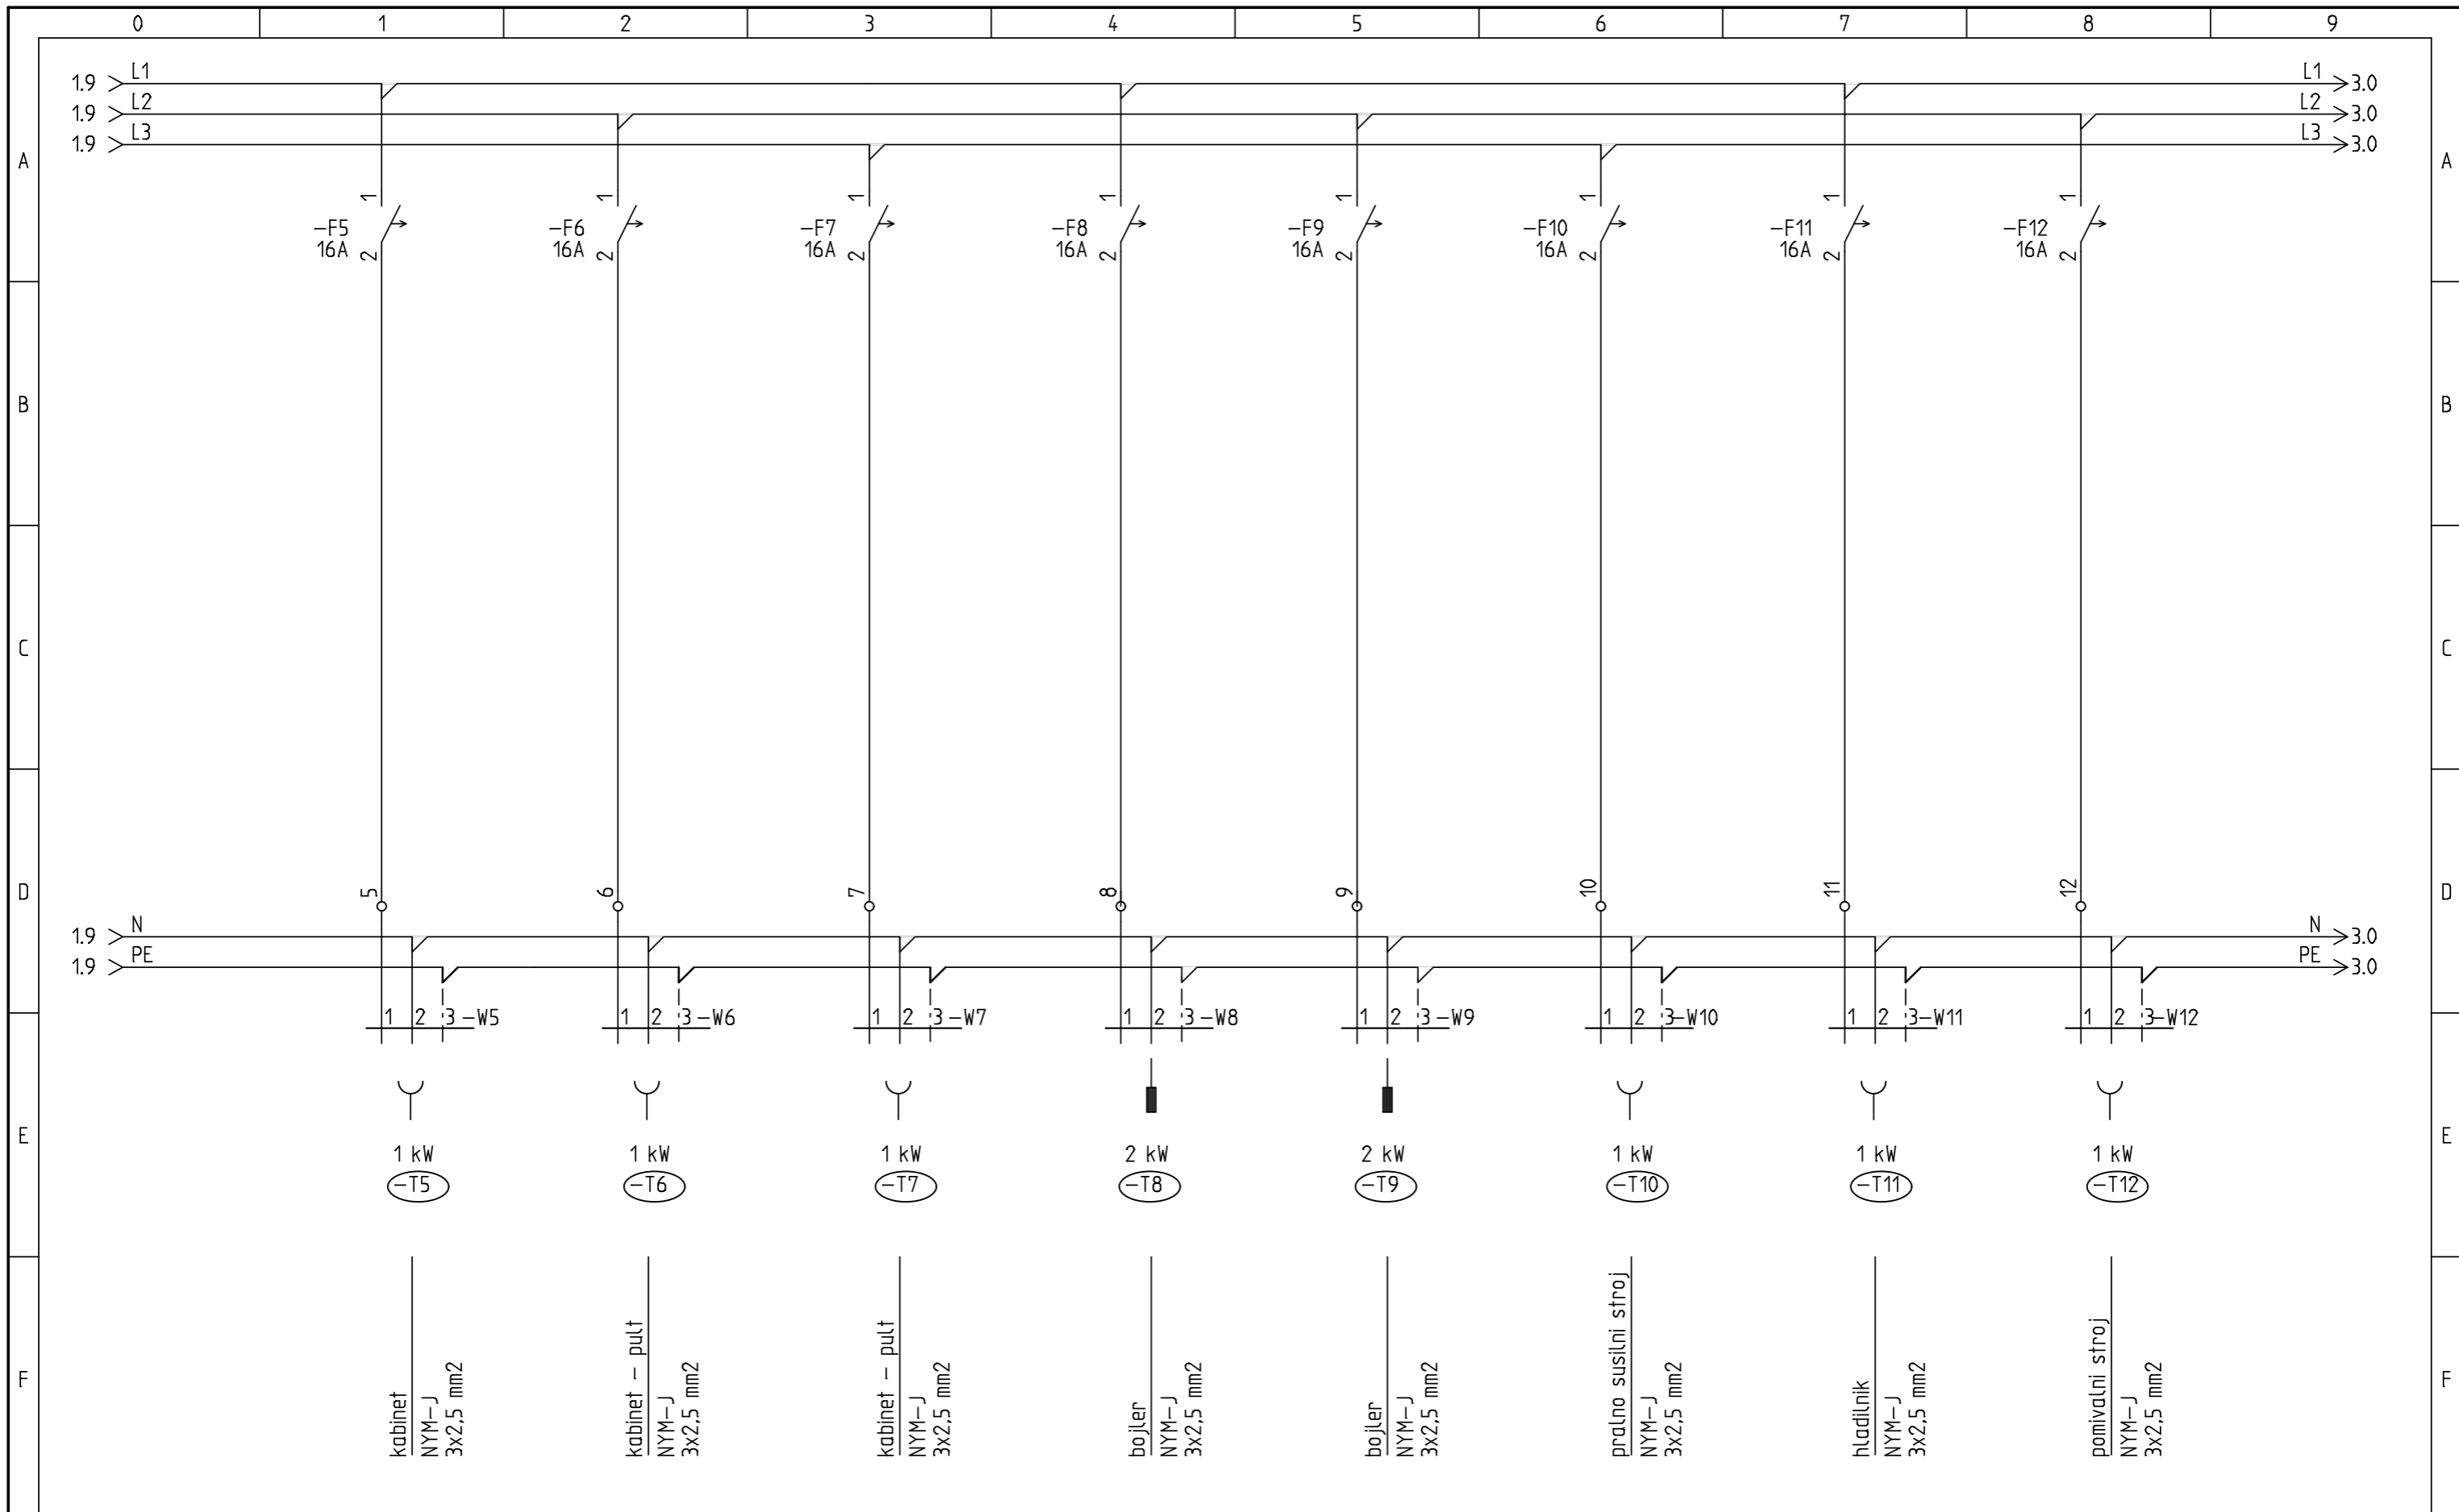

TMD invest d.o.o.
 Presernova 30, 2250 Ptuj

Naziv objekta:
 OS MAKOLE
 Ime oziroma naziv investitorja:
 OB. INA MAKOLE

Vrsta nacрта:
 ELEKTROTEHNIKA
 Vrsta risbe: SHEMA RAZDELILNIKA =RGosp


Odgovorni vodja projekta.:
 GREGOR KRASEVAC., u.d.i.a
 Odgovorni projektant:
 BORIS LEBEN, d.i.e.

IZS:
 A-0761
 E-1530

St. projekta.:
 25032-18-K/GK
 Datum:
 3. 05. 2018

St. nacрта.:
 25032-18-K/GK-4
 Merilo:
 %

Vrsta projekta.:
 PZI
 Vse strani:
 39
 Stran:
 2
 od strani:
 4

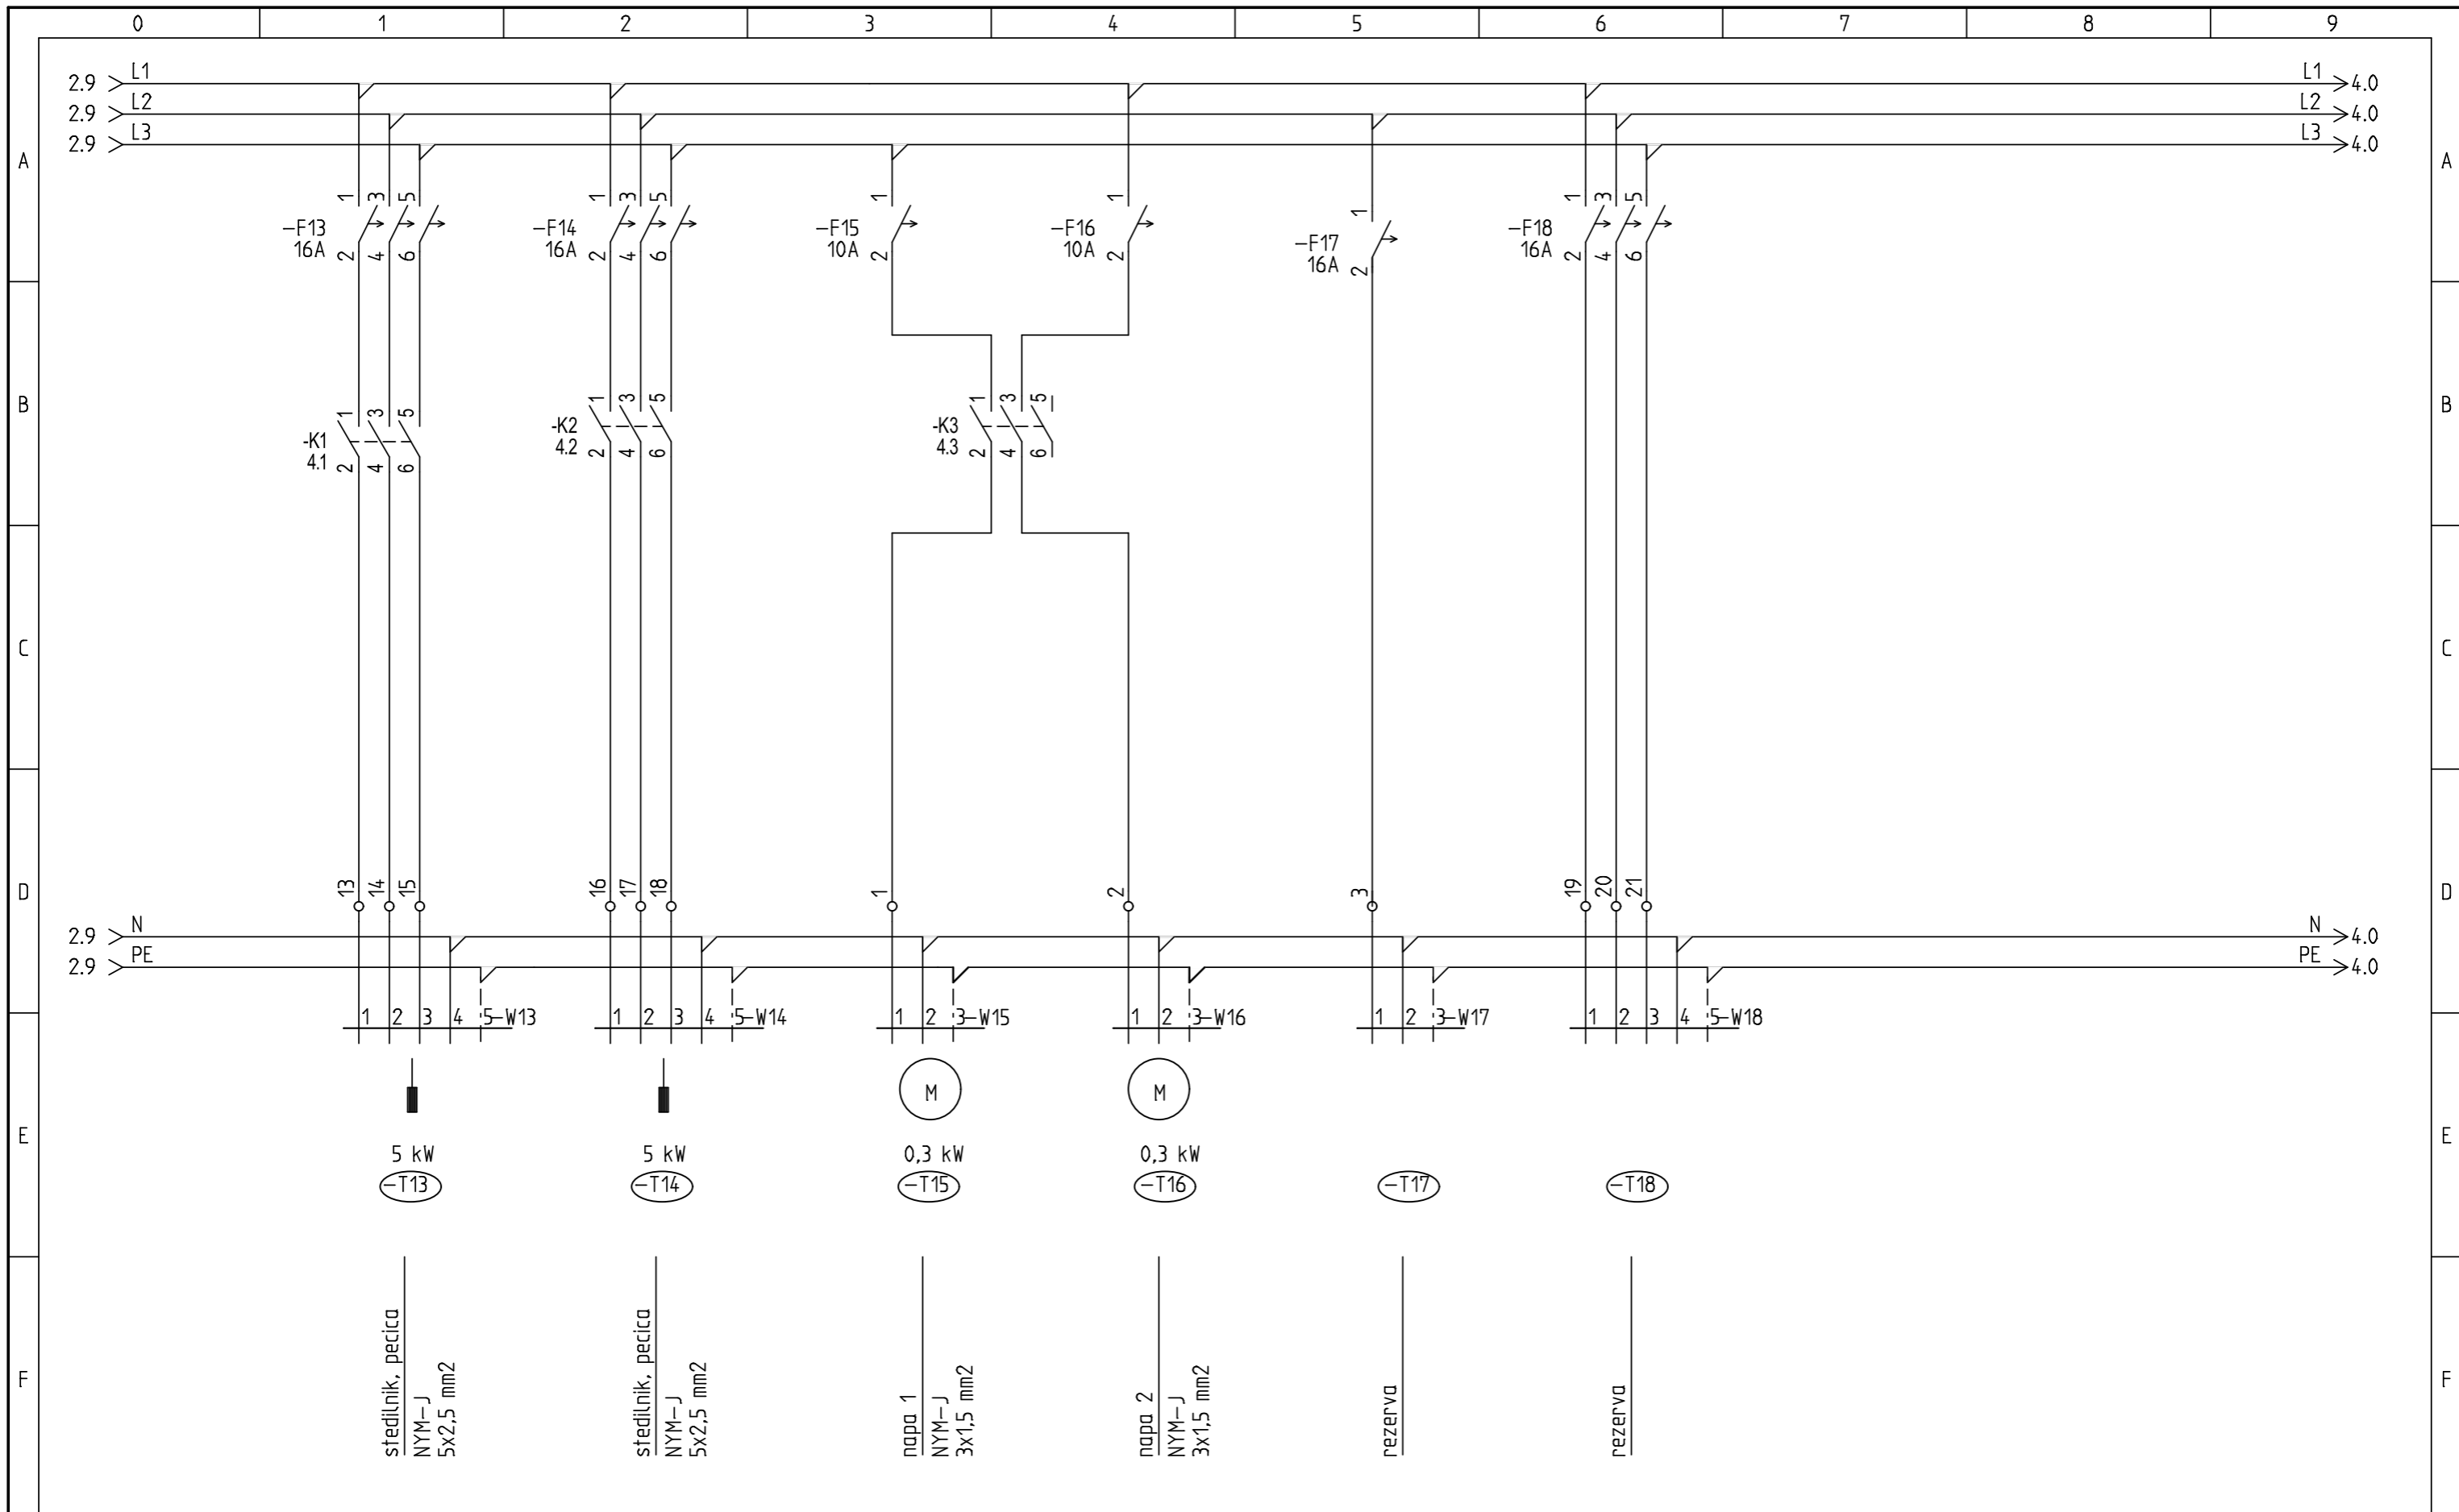

TMD invest d.o.o.
Presemova 30, 2250 Ptuj

Naziv objekta:
OS MAKOLE
Ime oziroma naziv investitorja:
OB.INA MAKOLE

Vrsta nacрта:
ELEKTROTEHNIKA
Vrsta risbe: SHEMA RAZDELILNIKA =RGosp

Odgovorni vodja projekta.:
GREGOR KRASEVAC., u.d.i.a
Odgovorni projektant:
BORIS LEBEN, d.i.e.


IZS:
A-0761
IZS:
E-1530

St. projekta.:
25032-18-K/GK
Datum:
3. 05. 2018

St. nacрта.:
25032-18-K/GK-4
Merilo:
%


Vrsta projekta.:
PZI
Vse strani:
39

Stran:
3
od strani:
4

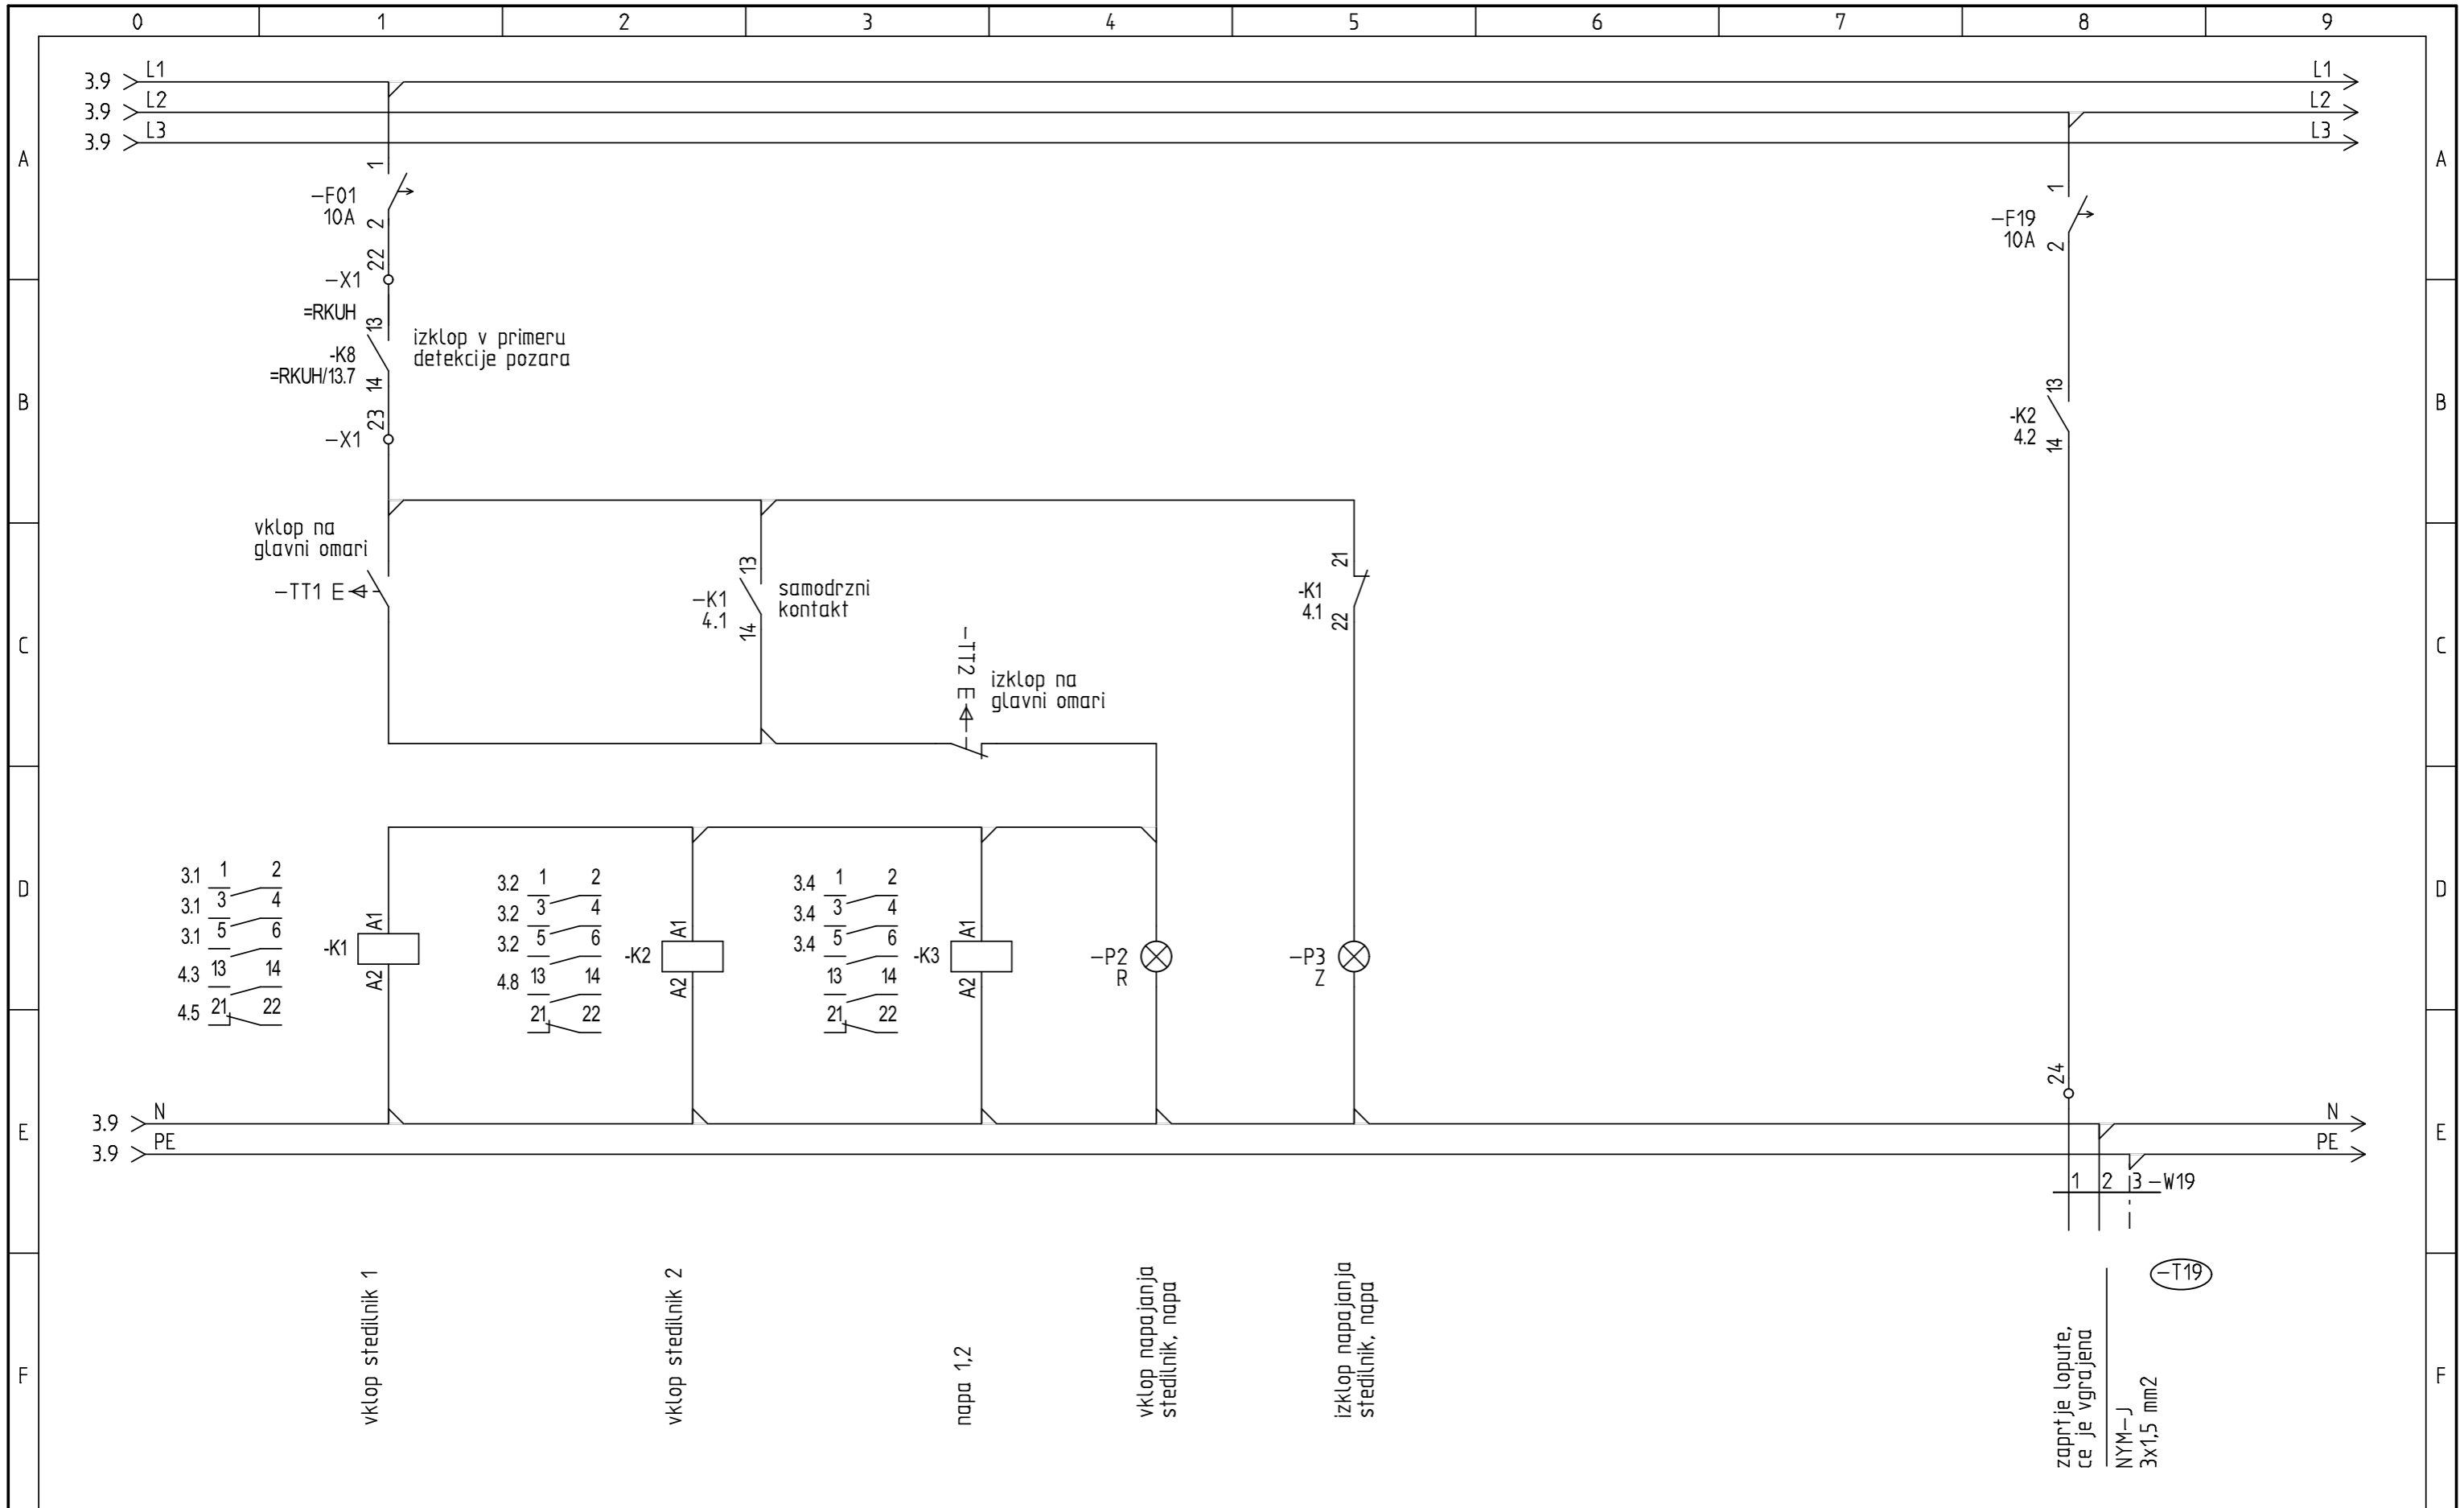


TMD invest d.o.o.
 Presernova 30, 2250 Ptuj

| | | | | | | | |
|---|--|---|----------------|---------------------------------|---------------------------------|-------------------------|-----------------|
| Naziv objekta: OS MAKOLE | Vrsta nacрта: ELEKTROTEHNIKA | Odgovorni vodja projekta.: GREGOR KRASEVAC., u.d.i.a | IZS: A-0761 | St. projekta.: 25032-18-K/GK | St. nacрта.: 25032-18-K/GK-4 | Vrsta projekta.: PZI | Stran: 4 |
| Ime oziroma naziv investitorja: OB. INA MAKOLE | Vrsta risbe: SHEMA RAZDELILNIKA =RGosp | Odgovorni projektant: BORIS LEBEN, d.i.e. | IZS: E-1530 | Datum: 3. 05. 2018 | Merilo: % | Vse strani: 39 | od strani: 4 |

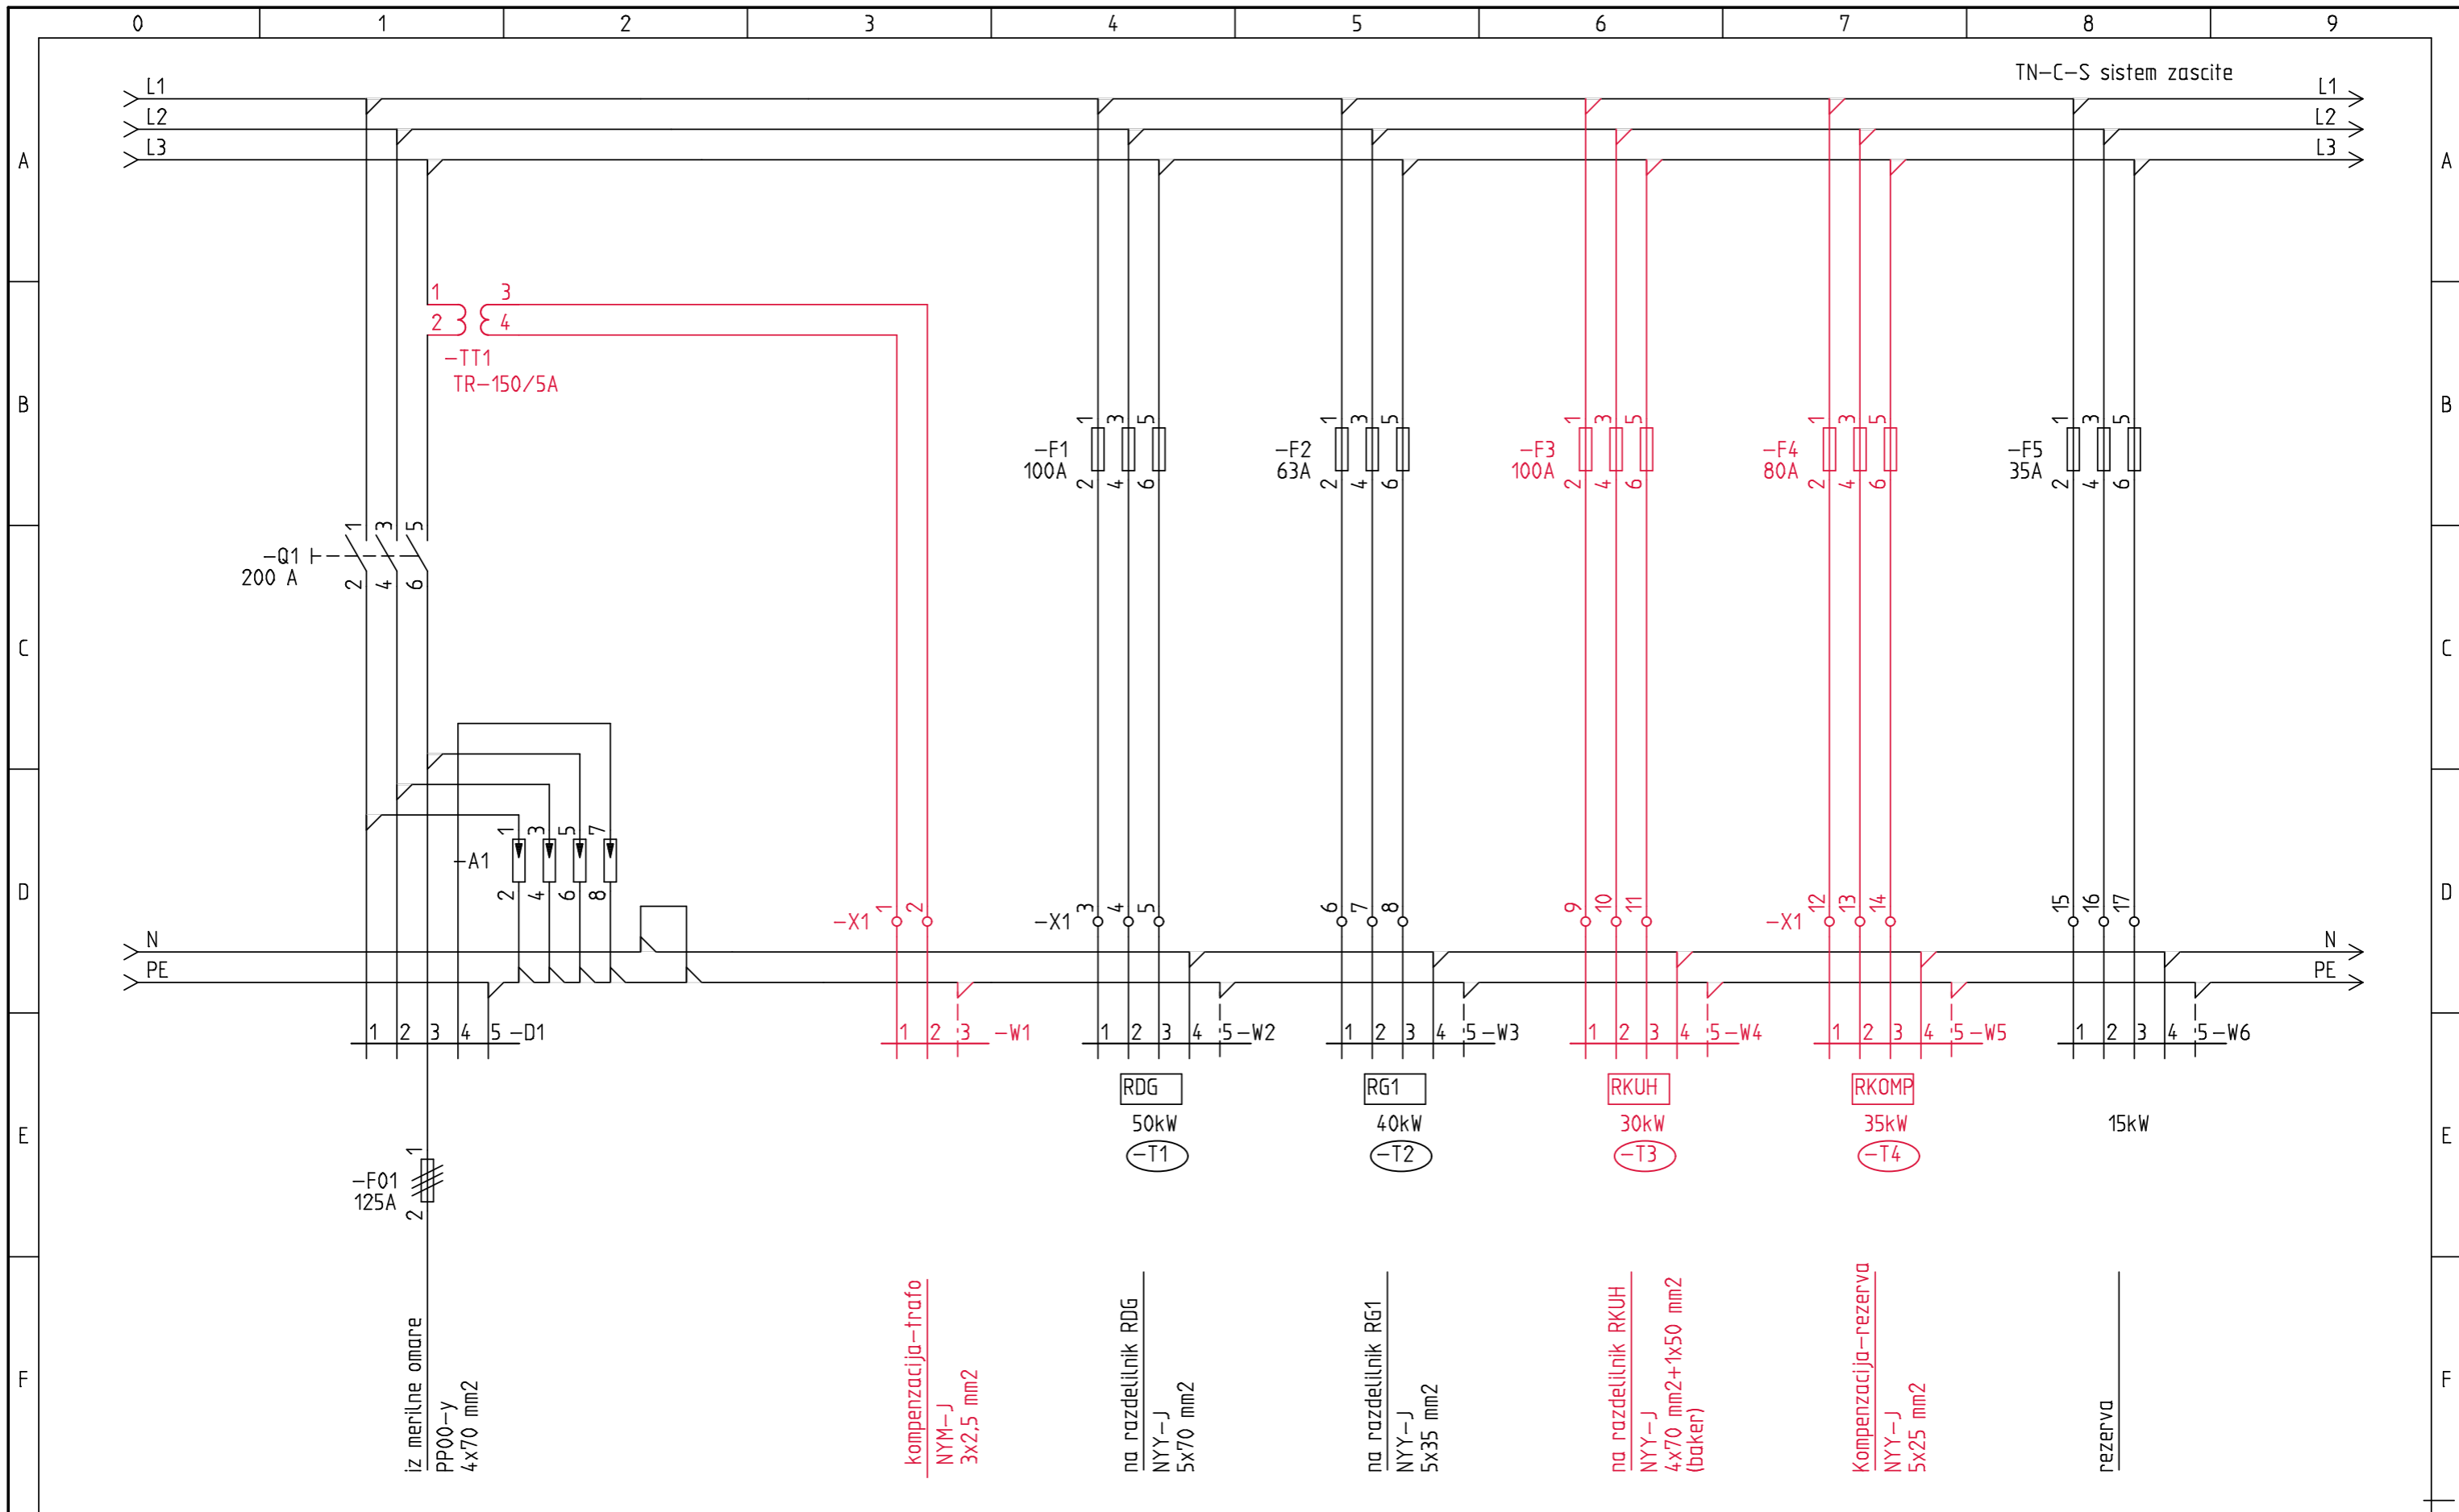

TMD invest d.o.o.
 Presernova 30, 2250 Ptuj

| | | | | | | | |
|---|--|---|----------------|---------------------------------|---------------------------------|-------------------------|-----------------|
| Naziv objekta: OS MAKOLE | Vrsta nacрта: ELEKTROTEHNIKA | Odgovorni vodja projekta.: GREGOR KRASEVAC., u.d.i.a | IZS: A-0761 | St. projekta.: 25032-18-K/GK | St. nacрта.: 25032-18-K/GK-4 | Vrsta projekta.: PZI | Stran: 1 |
| Ime oziroma naziv investitorja: OB. INA MAKOLE | Vrsta risbe: SHEMA RAZDELILNIKA =RG dogradnja izvoda kompenzacije in RKUH | Odgovorni projektant: BORIS LEBEN, d.i.e. | IZS: E-1530 | Datum: 3. 05. 2018 | Merilo: % | Vse strani: 39 | od strani: 1 |

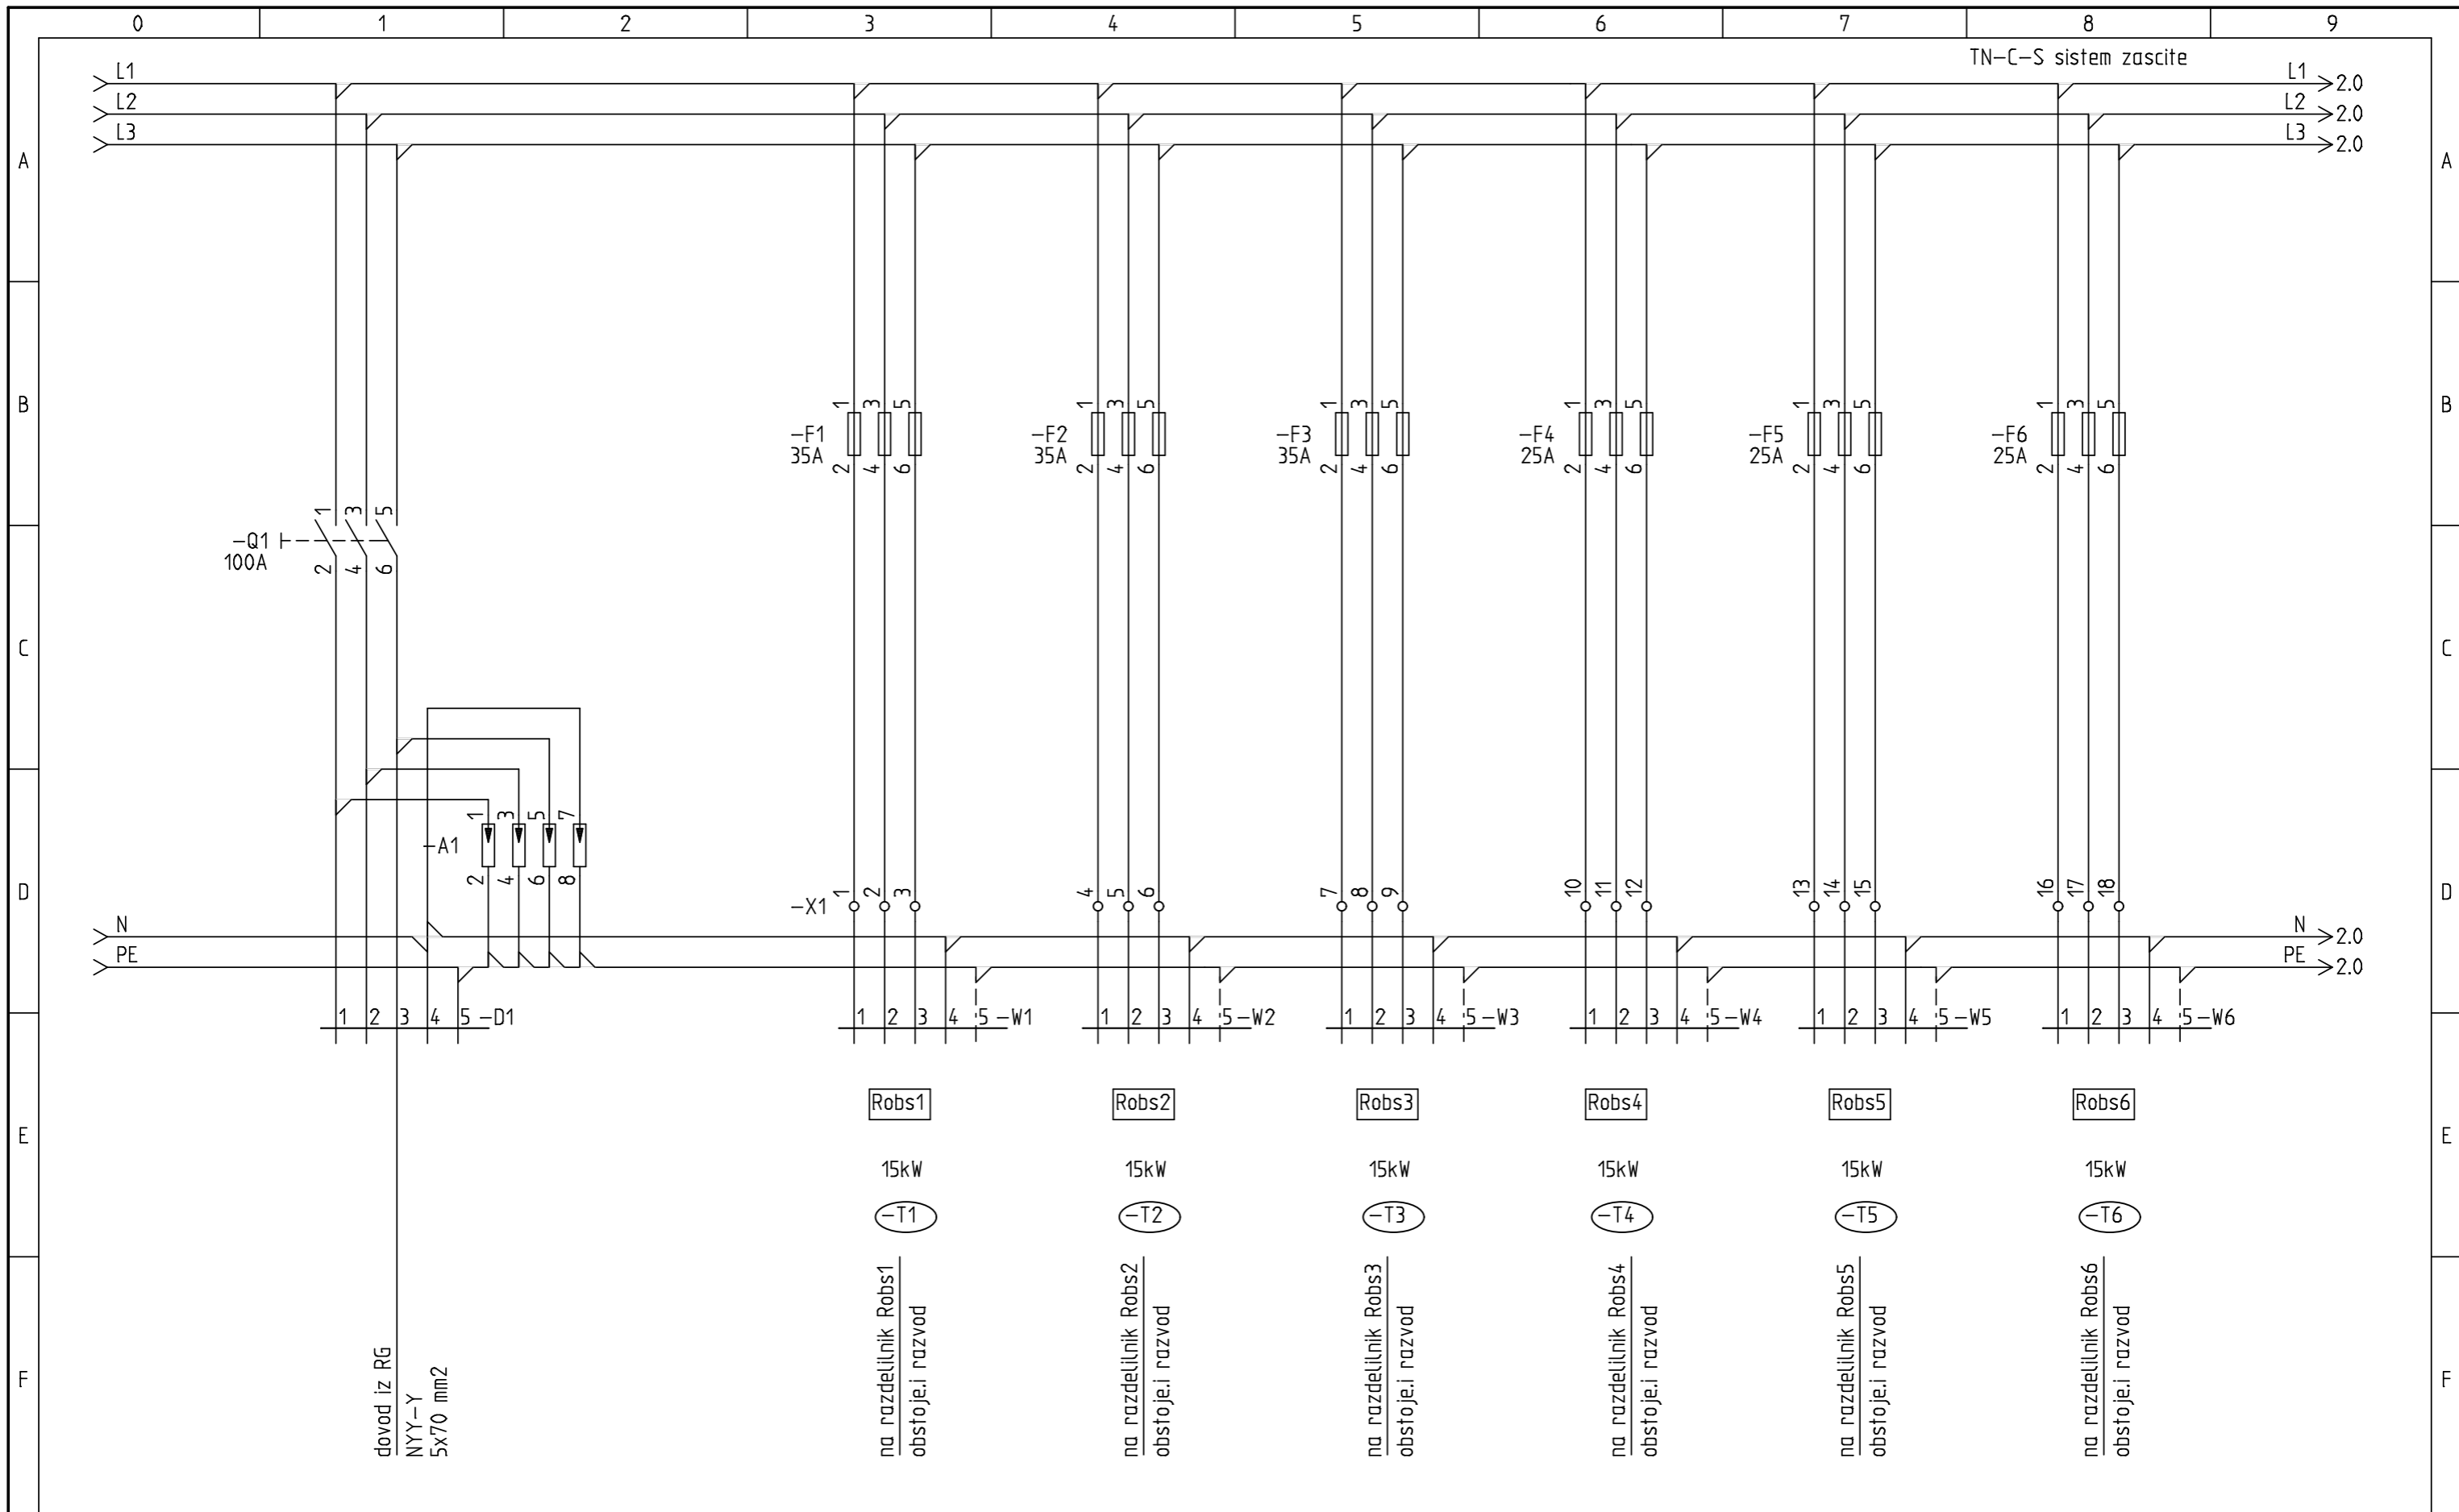

TMD invest d.o.o.
 Presernova 30, 2250 Ptuj

Naziv objekta:
 OS MAKOLE
 Ime oziroma naziv investitorja:
 OB. INA MAKOLE


Vrsta nacрта:
 ELEKTROTEHNIKA
 Vrsta risbe: SHEMA RAZDELILNIKA =RG1

Odgovorni vodja projekta.:
 GREGOR KRASEVAC., u.d.i.a
 Odgovorni projektant:
 BORIS LEBEN, d.i.e.

IZS: A-0761
 St. projekta.: 25032-18-K/GK
 Datum: 3. 05. 2018
 IZS: E-1530


St. nacрта.: 25032-18-K/GK-4
 Merilo: %

Vrsta projekta.: PZI
 Vse strani: 39
 Stran: 1
 od strani: 4

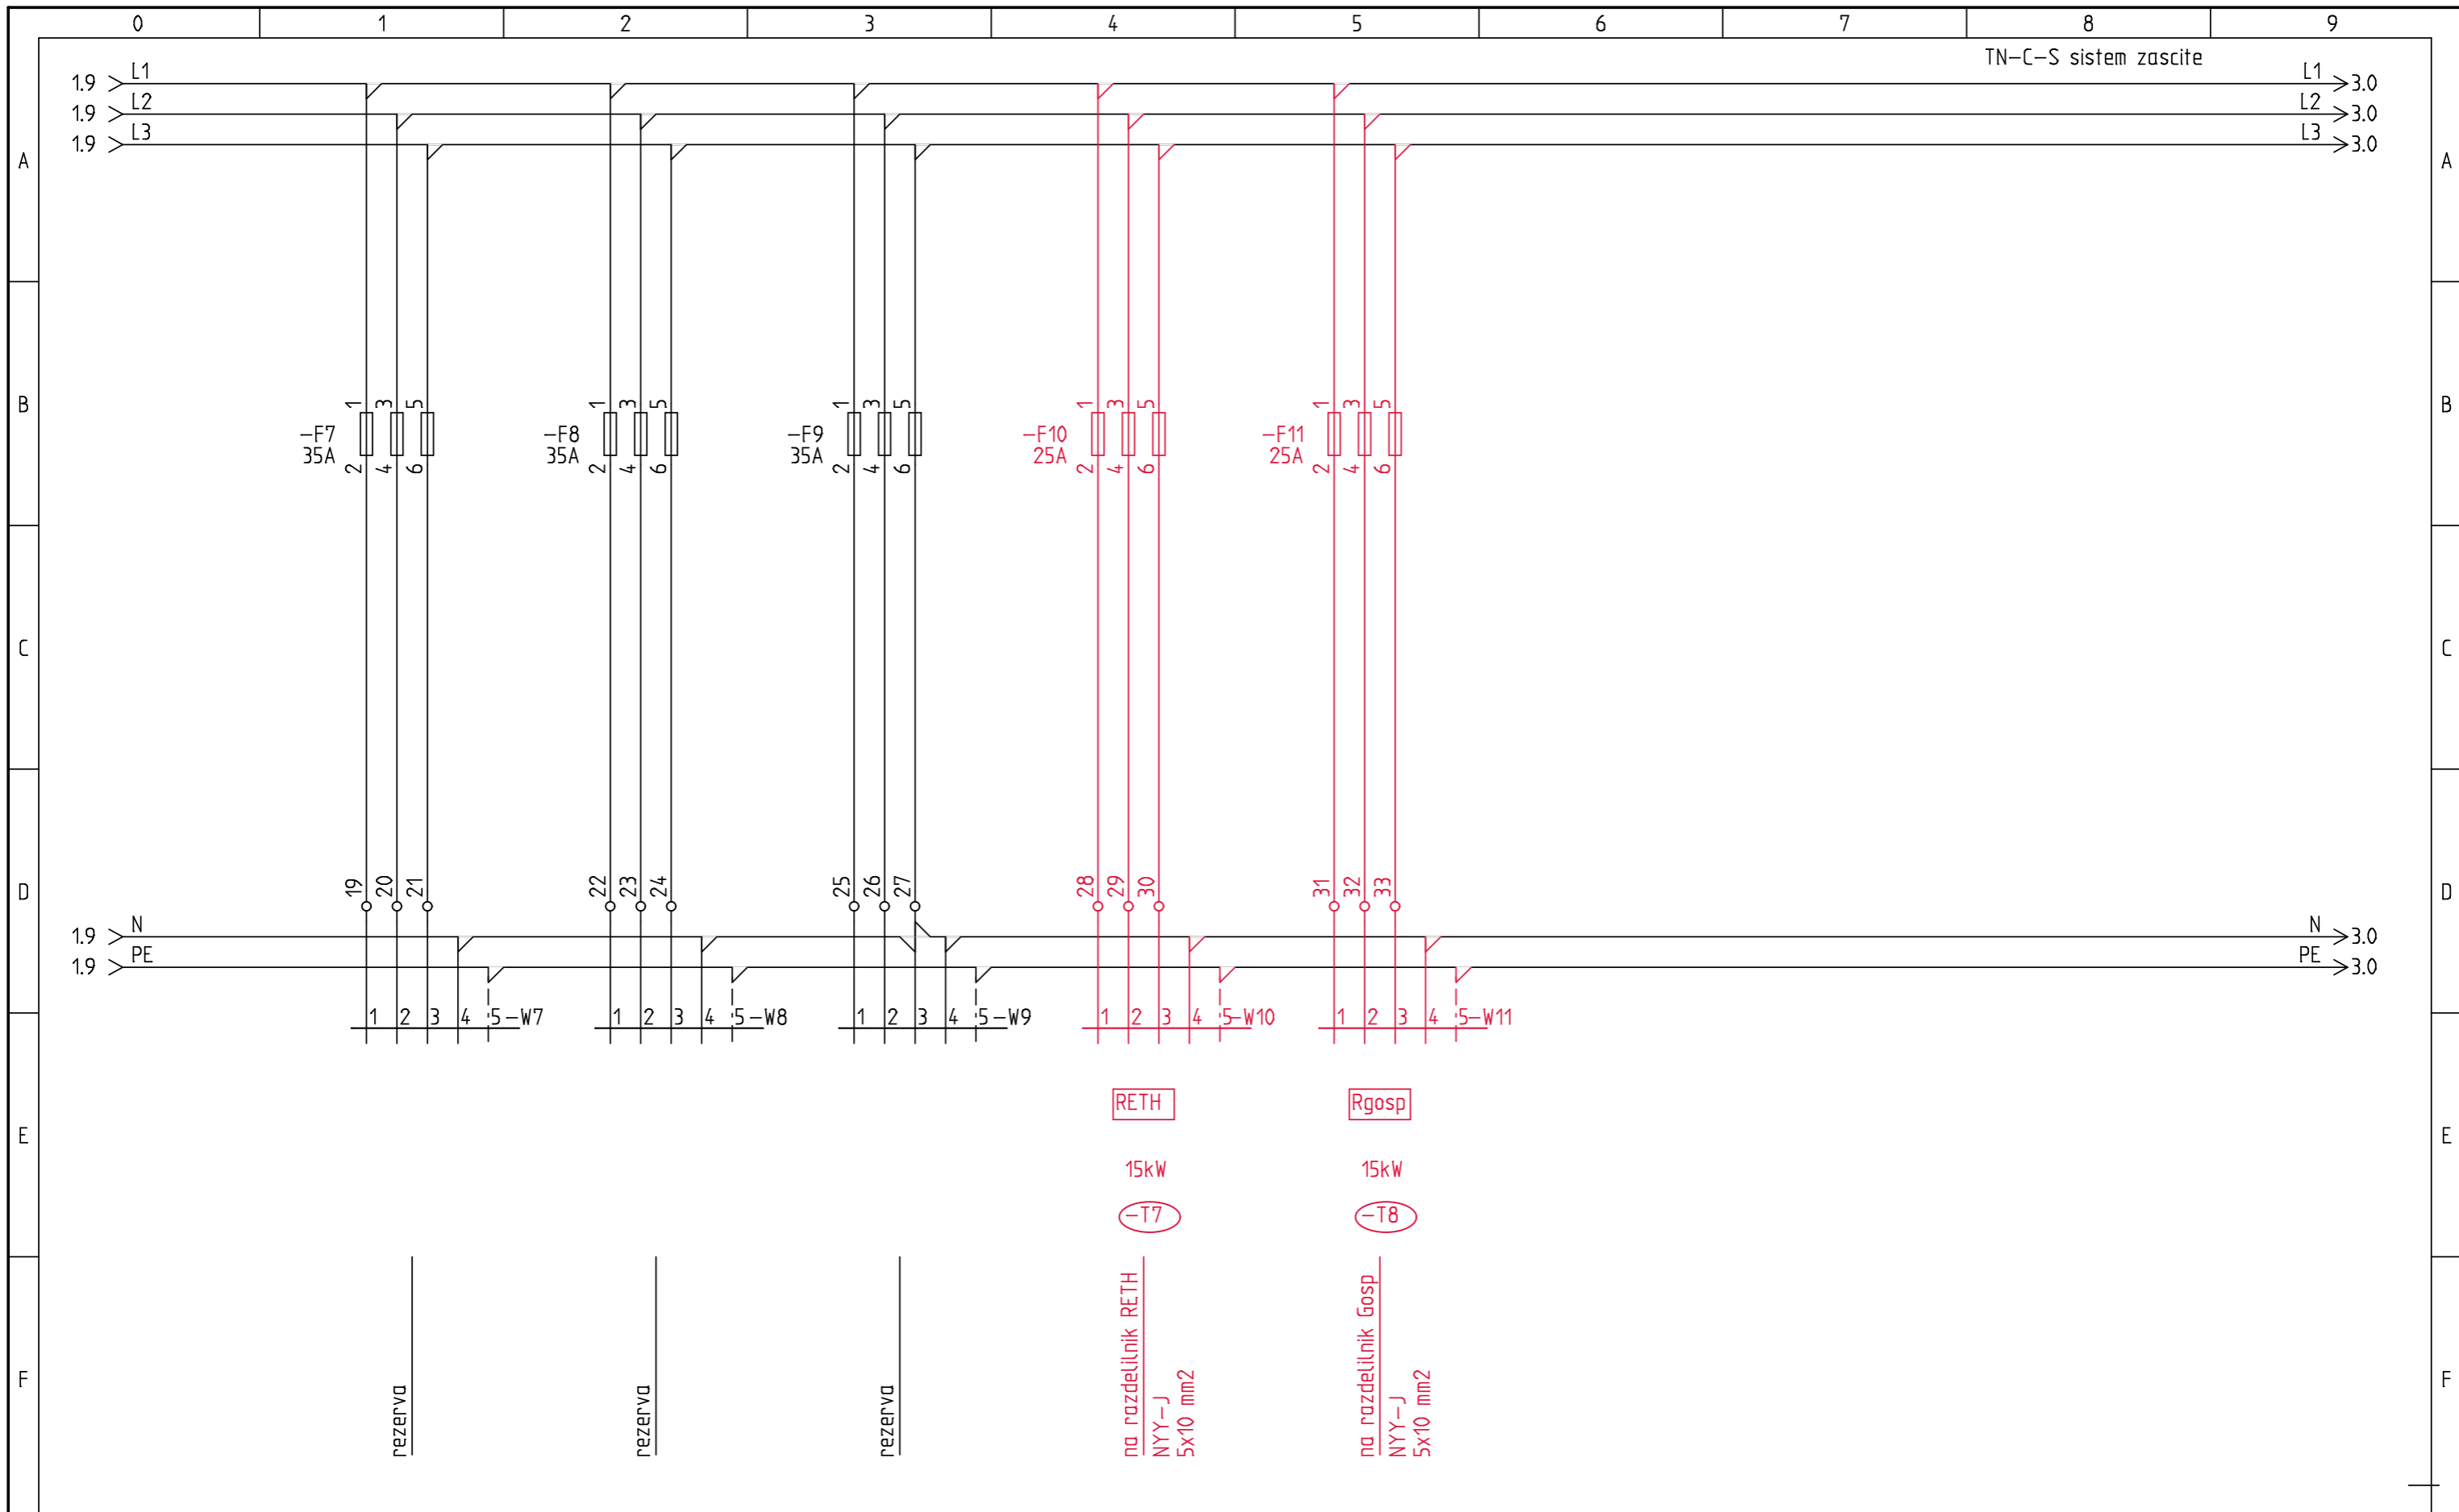


TMD invest d.o.o.
 Presernova 30, 2250 Ptuj

| | | | | | | | |
|--|---|---|----------------|---------------------------------|---------------------------------|-------------------------|-----------------|
| Naziv objekta: OS MAKOLE | Vrsta nacрта: ELEKTROTEHNIKA | Odgovorni vodja projekta.: GREGOR KRASEVAC., u.d.i.a | IZS: A-0761 | St. projekta.: 25032-18-K/GK | St. nacрта.: 25032-18-K/GK-4 | Vrsta projekta.: PZI | Stran: 2 |
| Ime oziroma naziv investitorja: OB.INA MAKOLE | Vrsta risbe: SHEMA RAZDELILNIKA =RG1 dogradnja izvodov Rteh in Rgosp | Odgovorni projektant: BORIS LEBEN, d.i.e. | IZS: E-1530 | Datum: 3. 05. 2018 | Merilo: % | Vse strani: 39 | od strani: 4 |

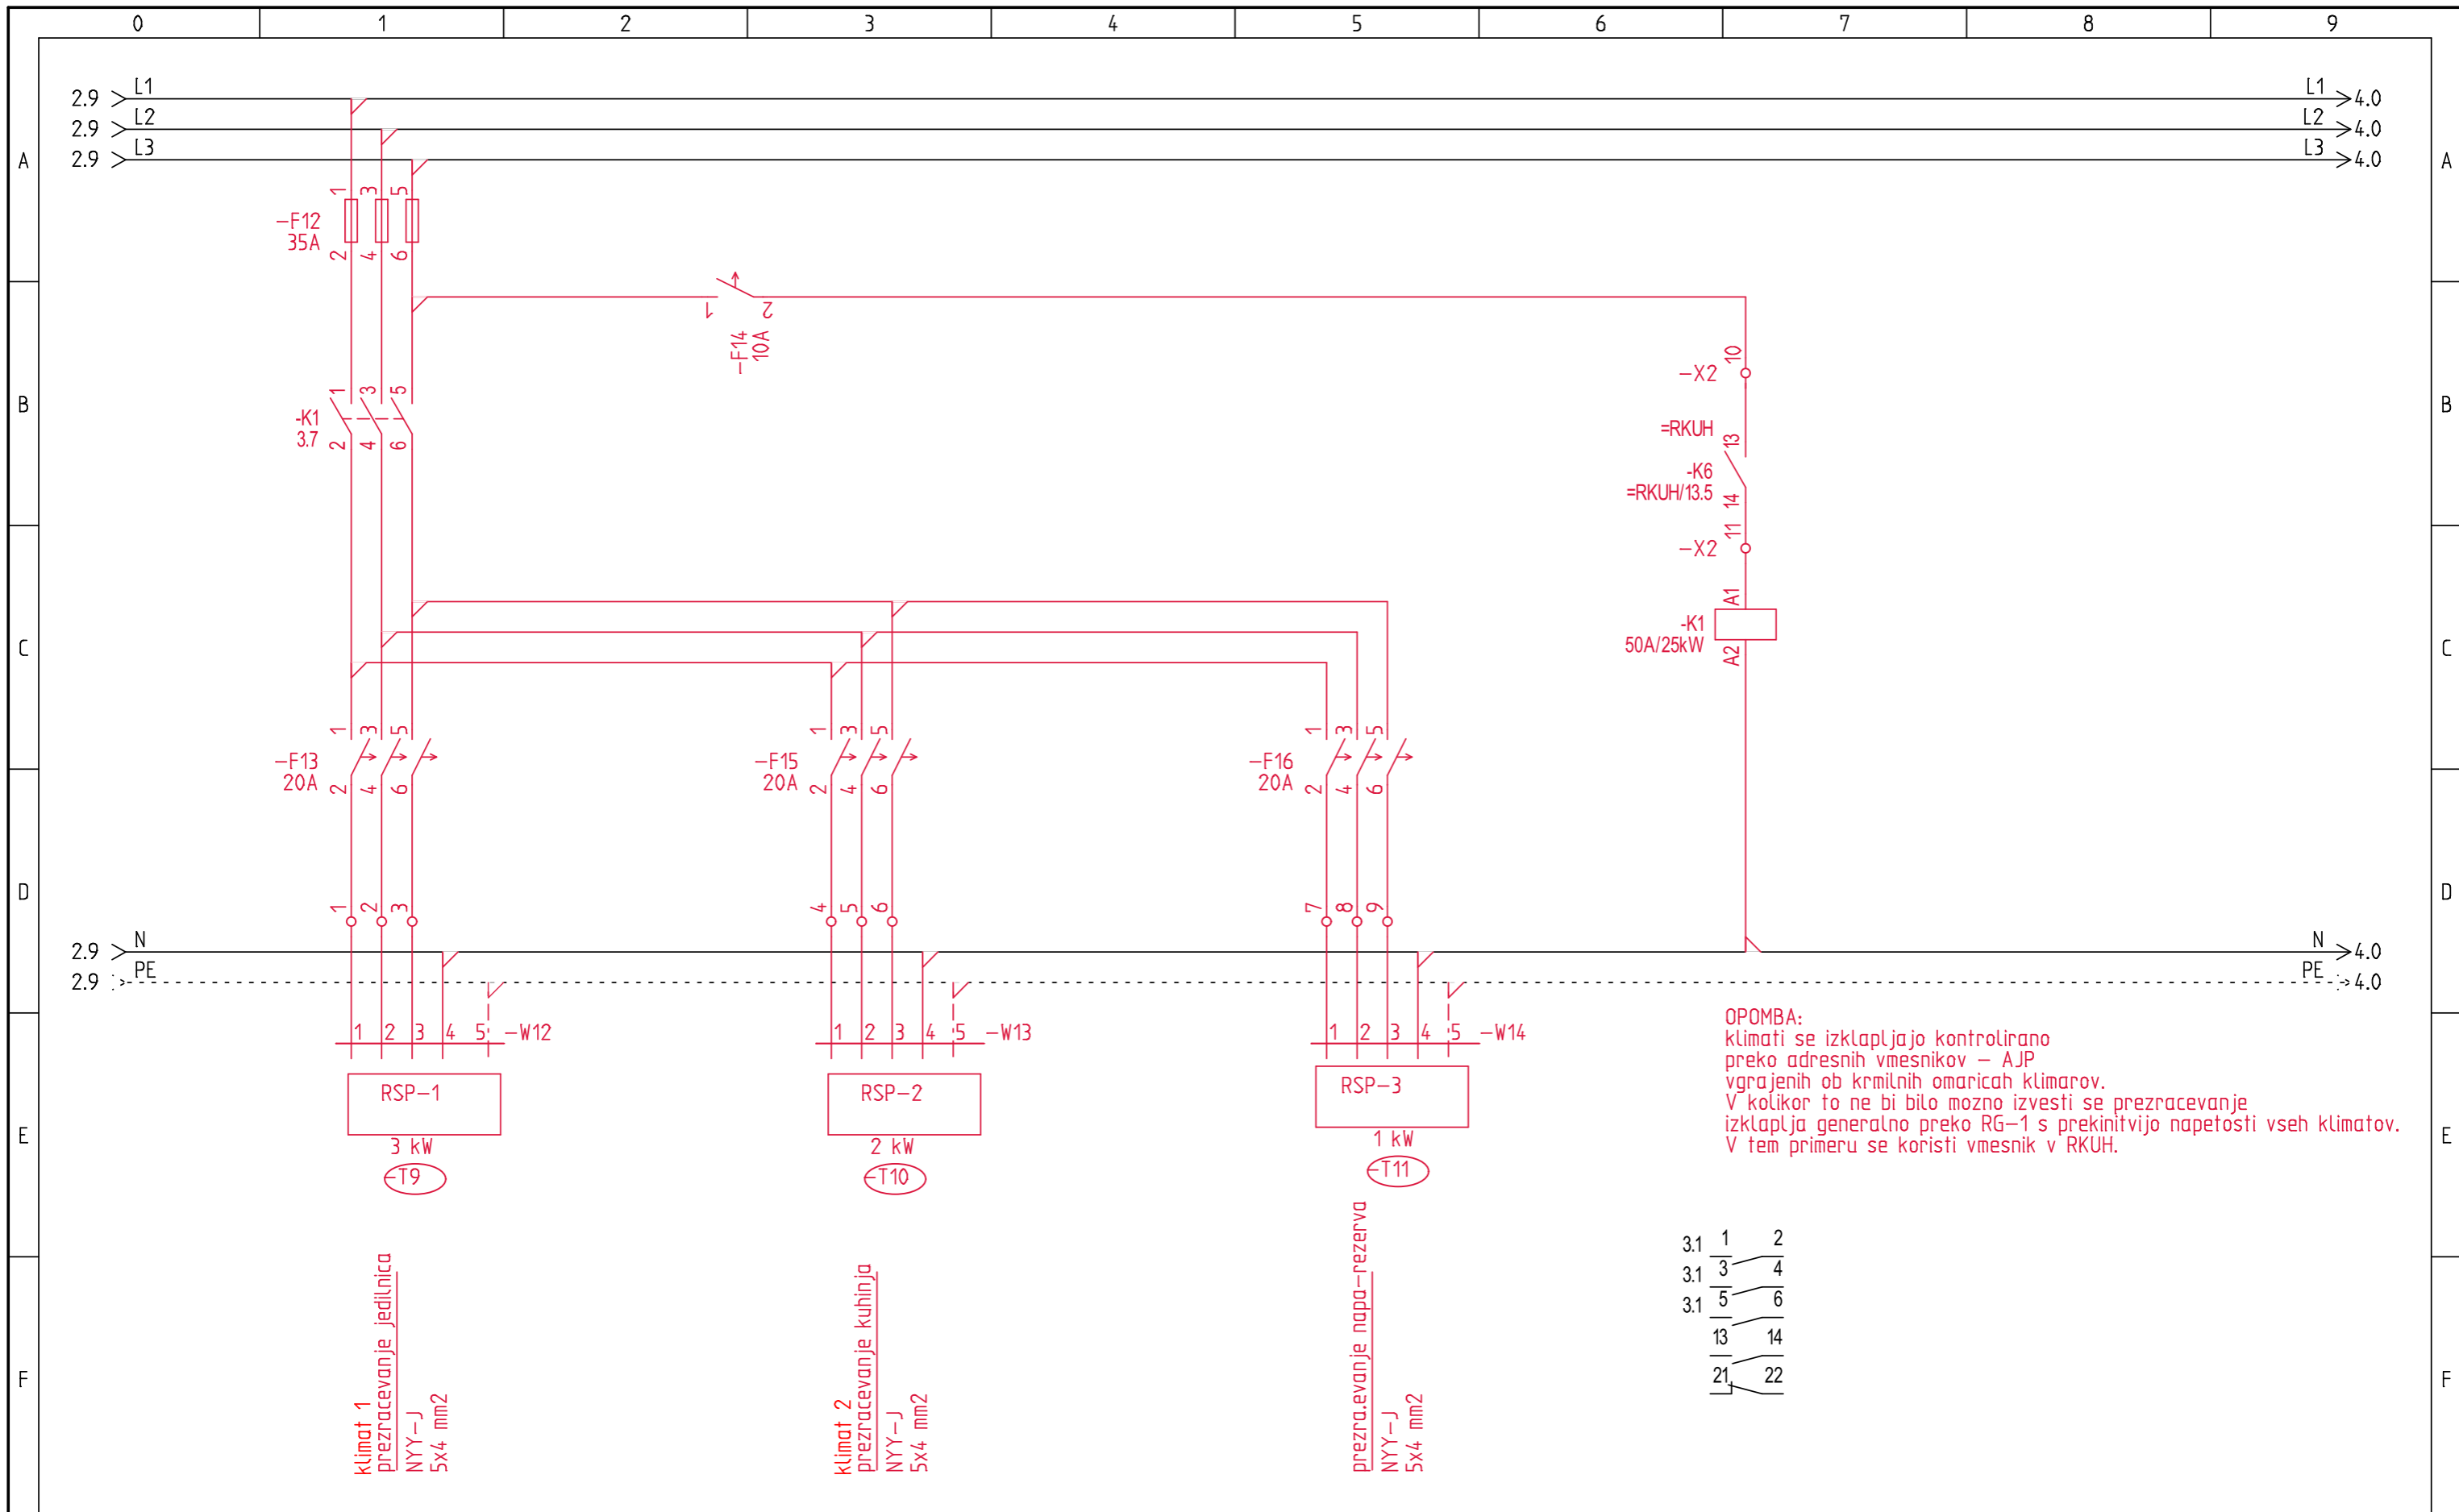

| | | | | | | | |
|--|---|---|----------------|---------------------------------|---------------------------------|-------------------------|-----------------|
| Naziv objekta: OS MAKOLE | Vrsta nacрта: ELEKTROTEHNIKA | Odgovorni vodja projekta.: GREGOR KRASEVAC., u.d.i.a | IZS: A-0761 | St. projekta.: 25032-18-K/GK | St. nacрта.: 25032-18-K/GK-4 | Vrsta projekta.: PZI | Stran: 3 |
| Ime oziroma naziv investitorja: OB.INA MAKOLE | Vrsta risbe: SHEMA RAZDELILNIKA =RG1 dogradnja izvodov prezra.evanja | Odgovorni projektant: BORIS LEBEN, d.i.e. | IZS: E-1530 | Datum: 3. 05. 2018 | Merilo: % | Vse strani: 39 | od strani: 4 |

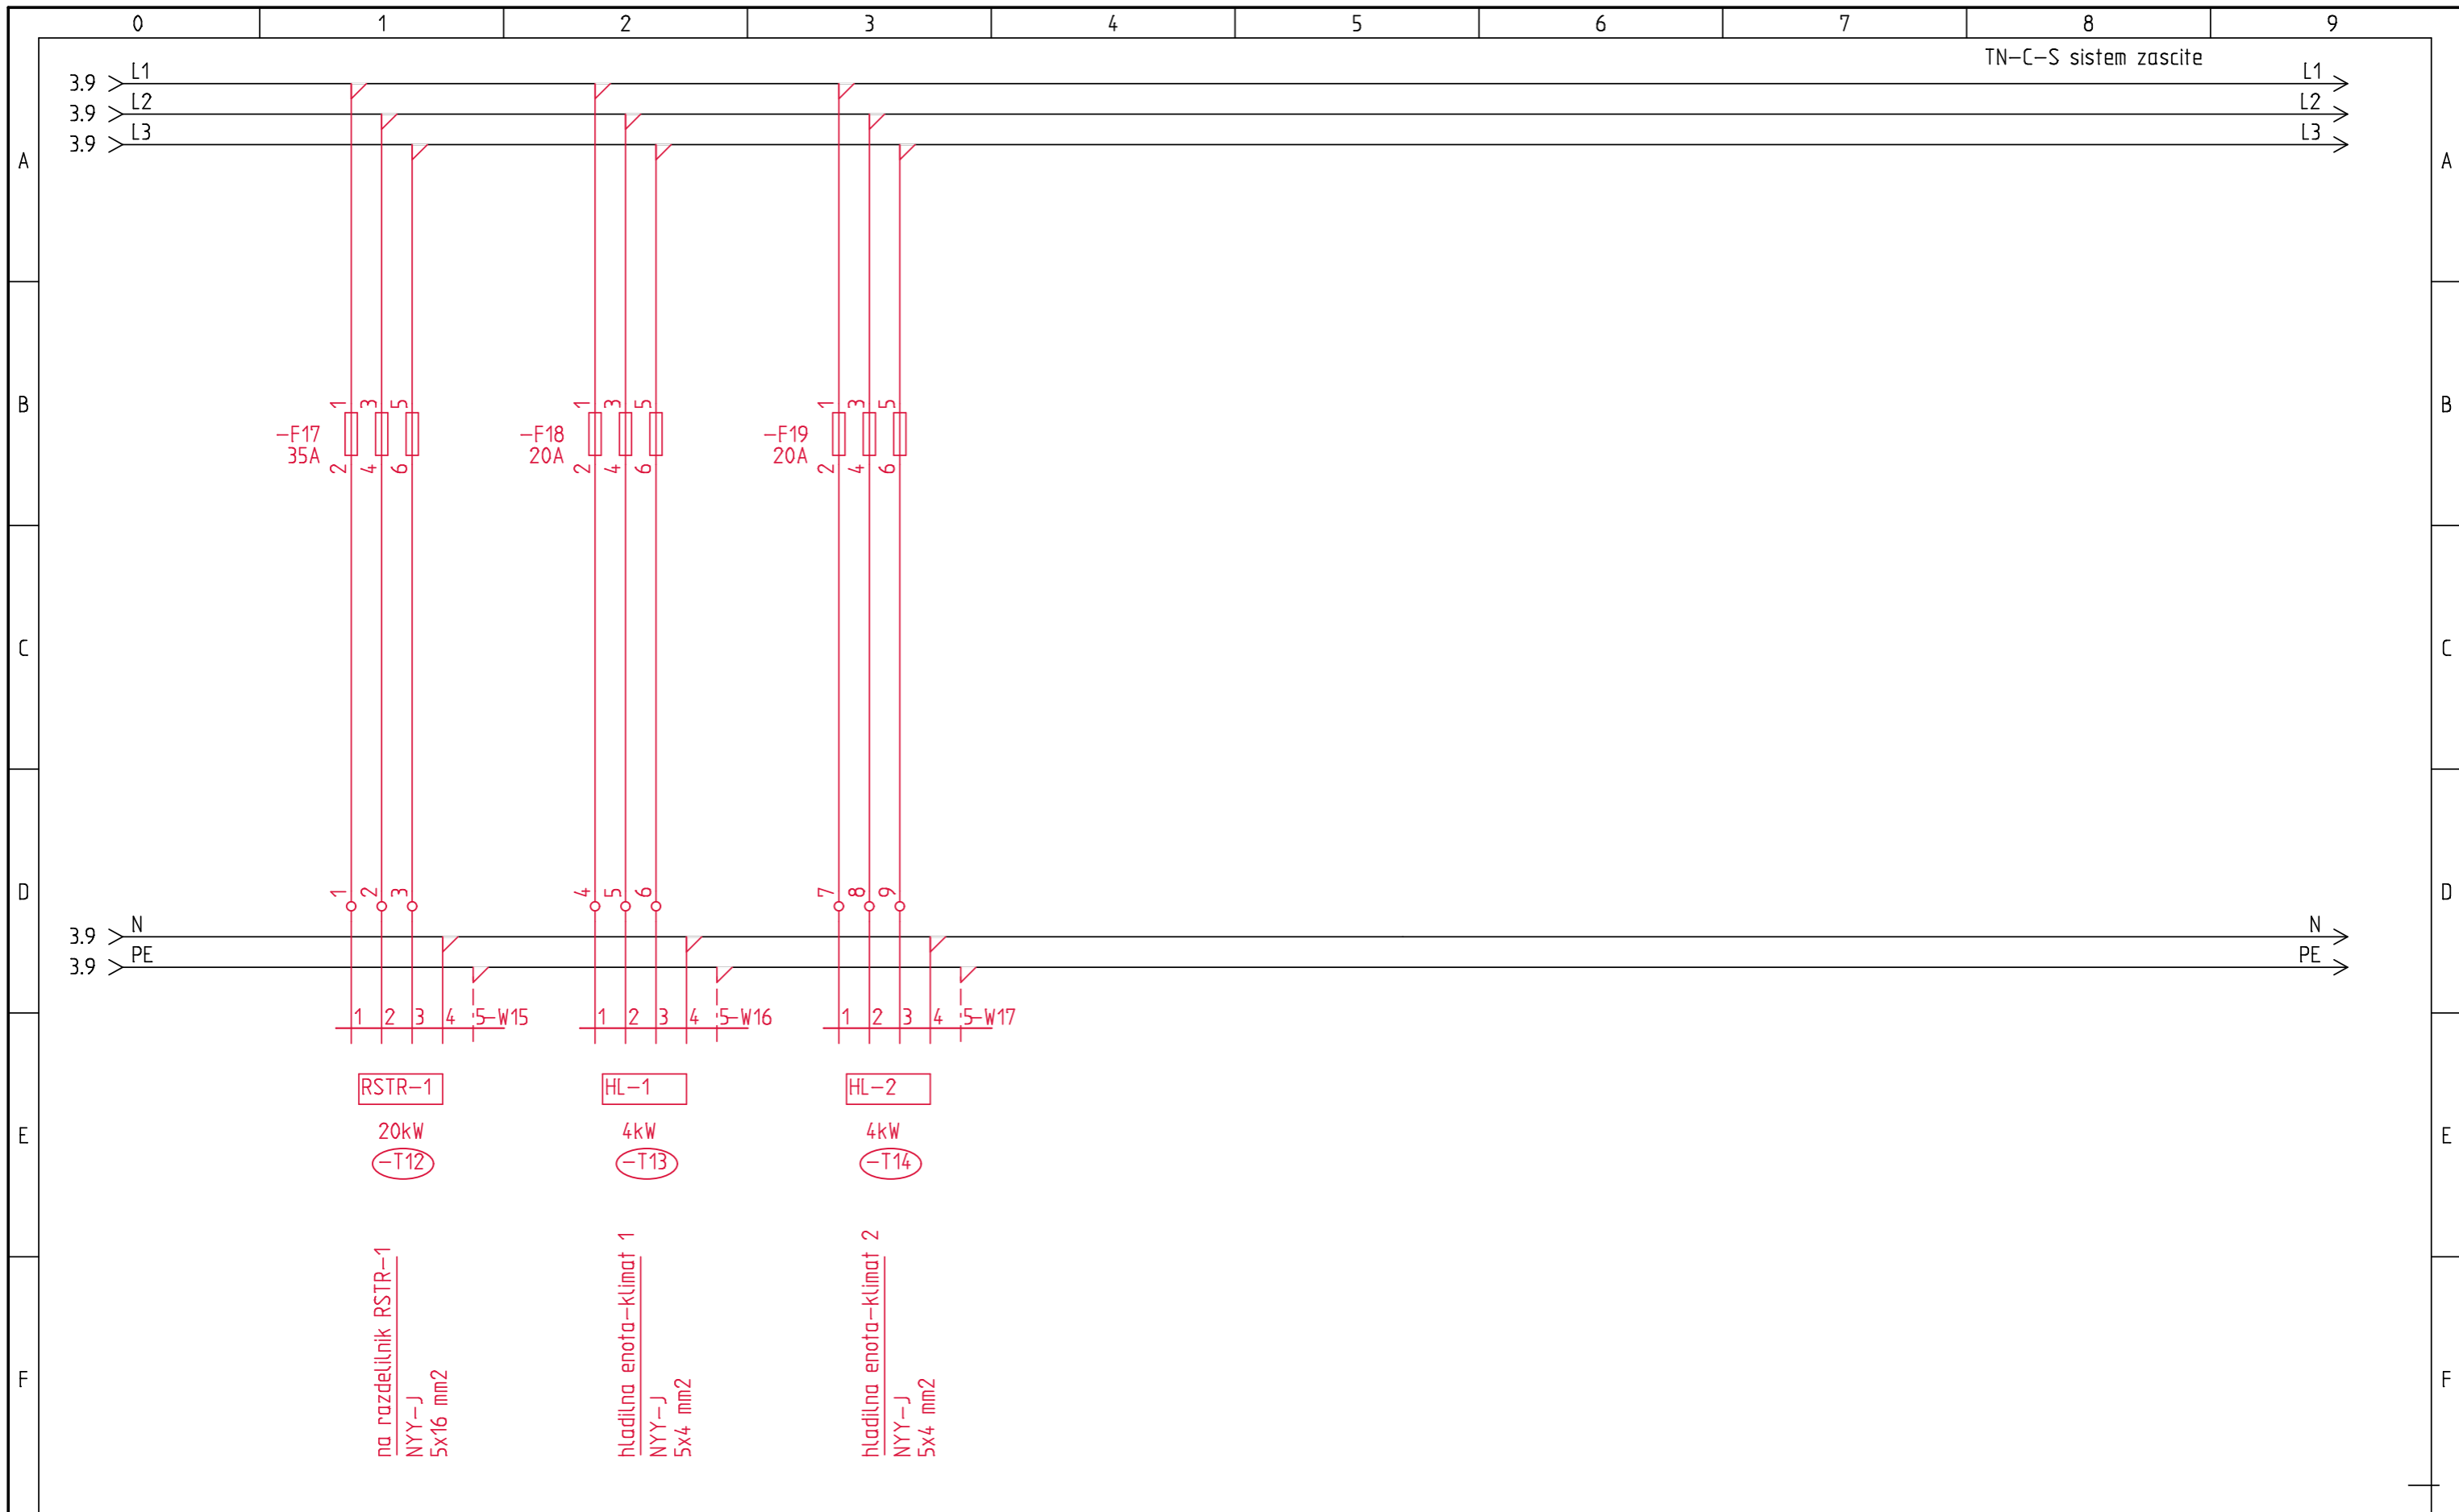

TMD invest d.o.o.
 Presernova 30, 2250 Ptuj

Naziv objekta:
 OS MAKOLE
 Ime oziroma naziv investitorja:
 OB. INA MAKOLE

Vrsta nacрта:
 ELEKTROTEHNIKA
 Vrsta risbe: SHEMA RAZDELILNIKA =RG1
 dogradnja izvodov Rteh in Rgosp

Odgovorni vodja projekta.:
 GREGOR KRASEVAC., u.d.i.a
 Odgovorni projektant:
 BORIS LEBEN, d.i.e.


IZS:
 A-0761
 IZS:
 E-1530

St. projekta.:
 25032-18-K/GK
 Datum:
 3. 05. 2018

St. nacрта.:
 25032-18-K/GK-4
 Merilo:
 %


Vrsta projekta.:
 PZI
 Vse strani:
 39


Stran:
 4
 od strani:
 4

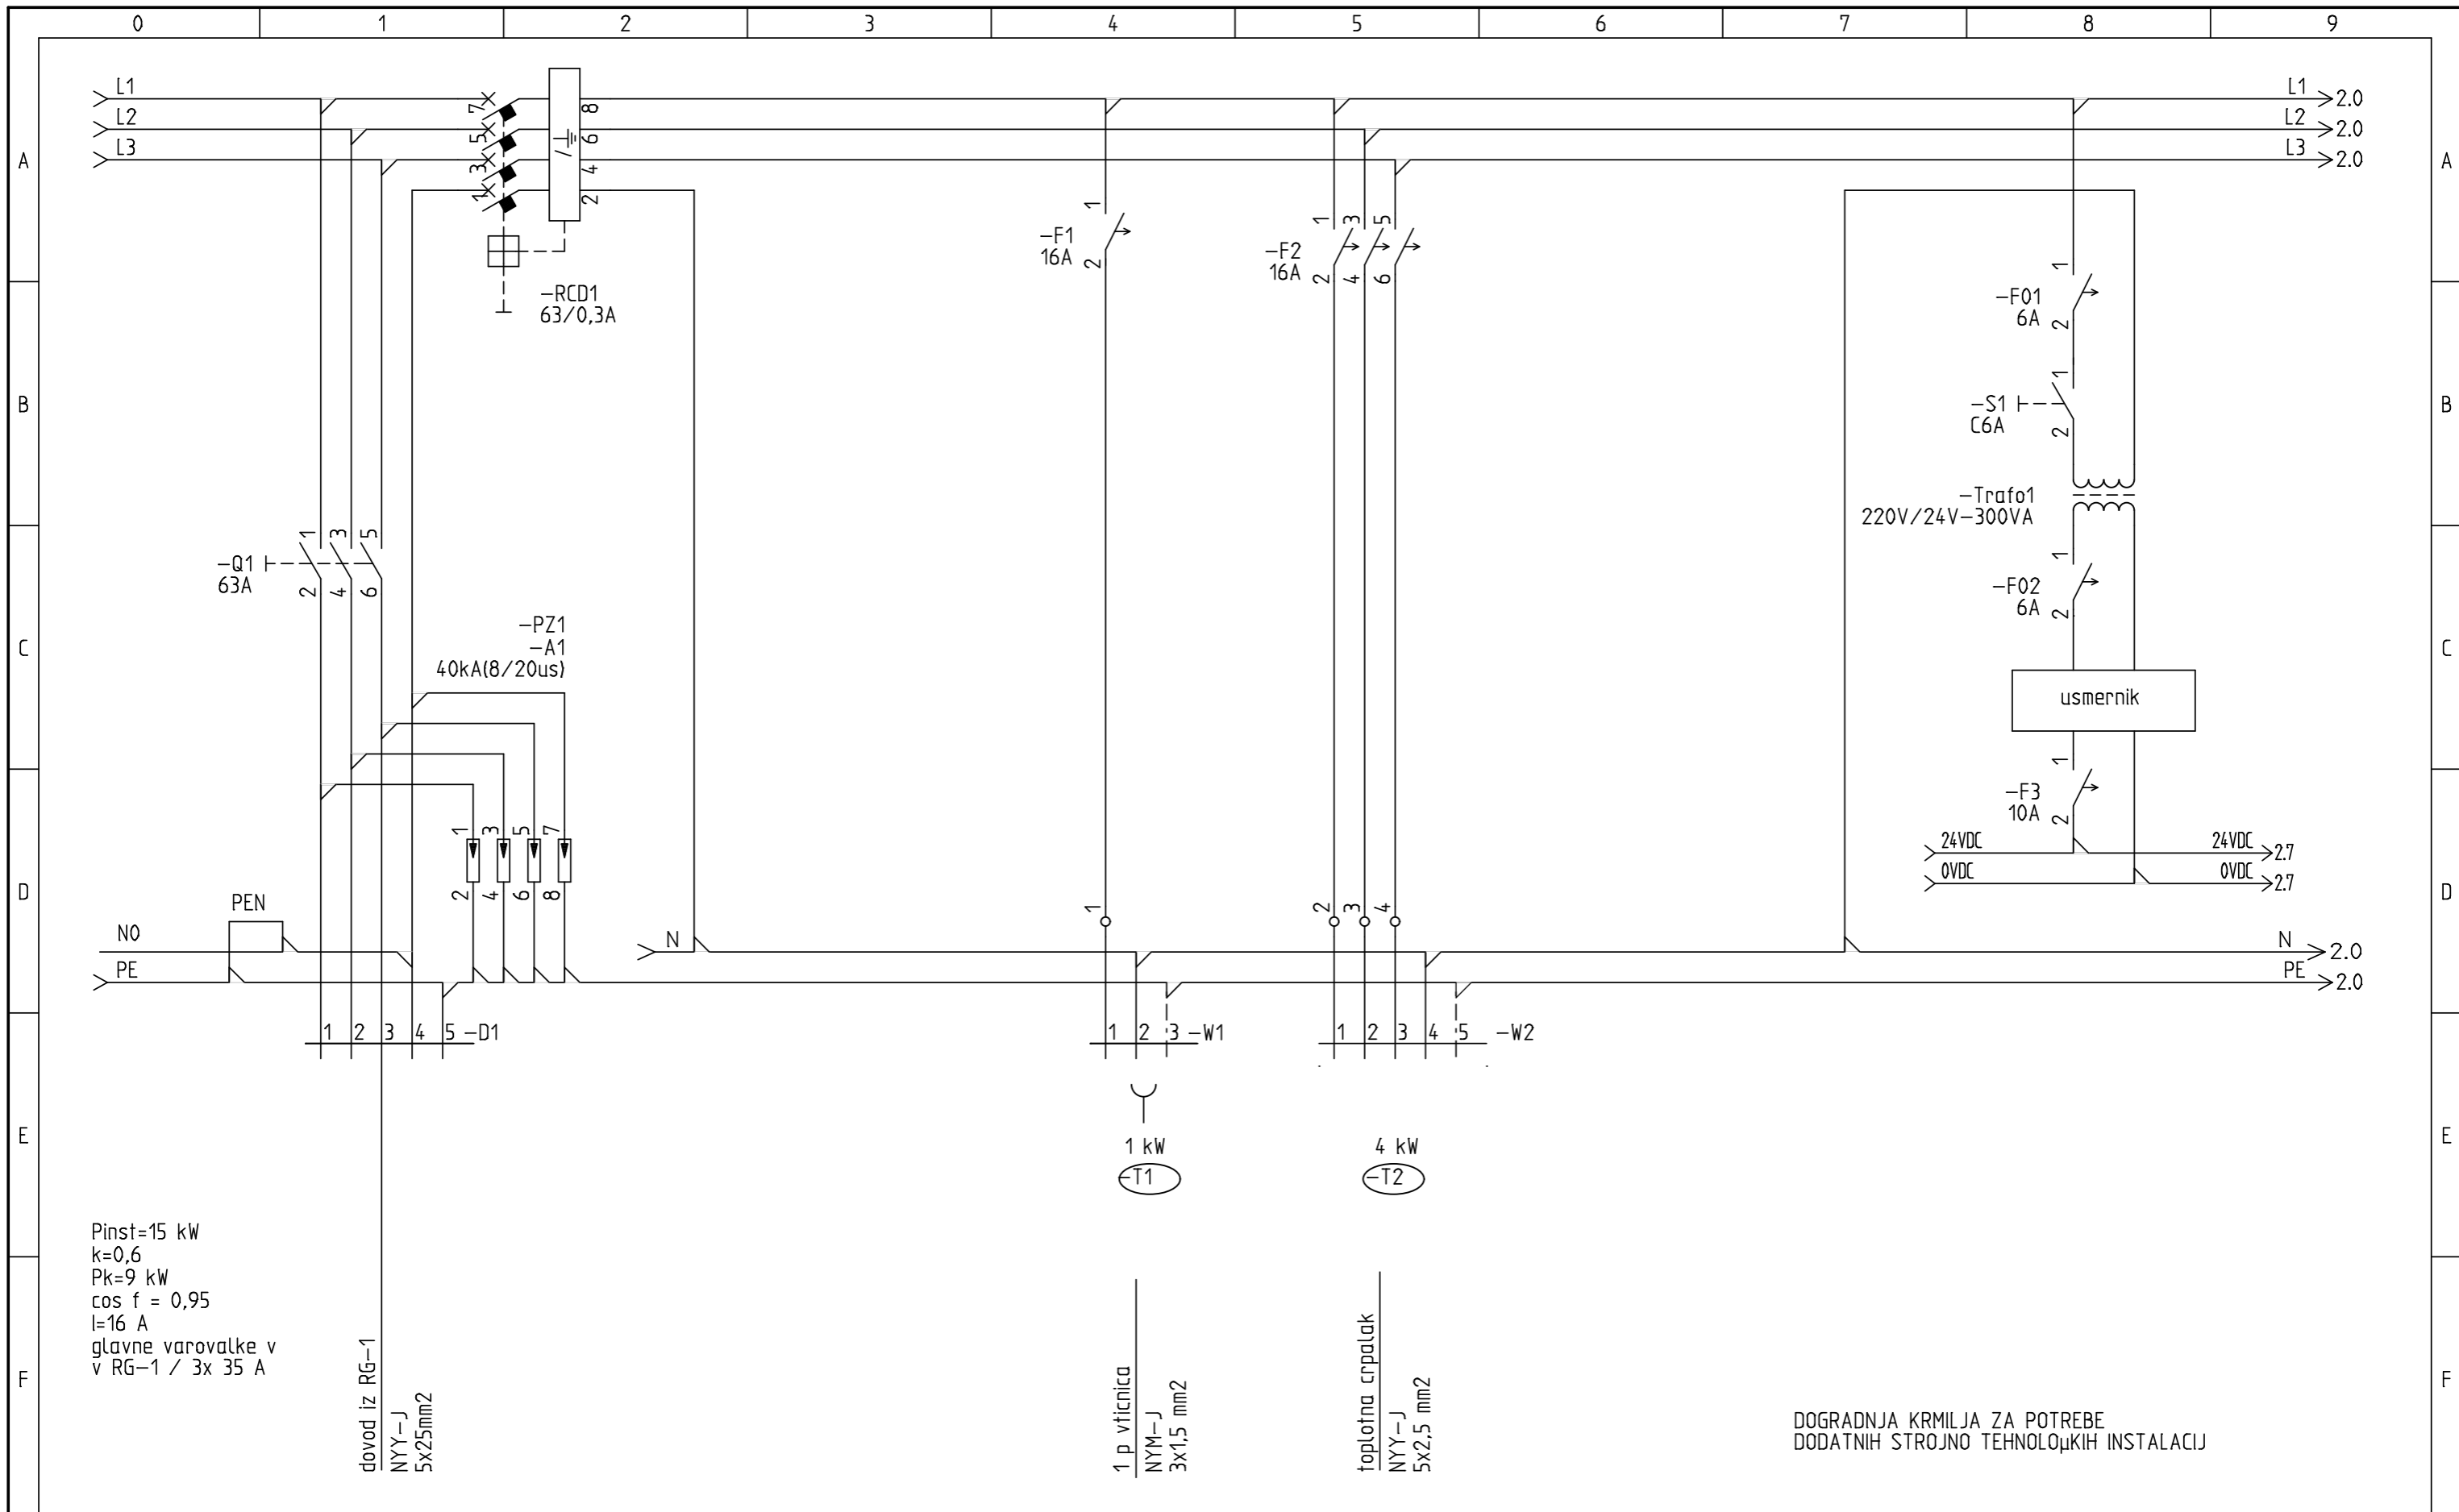



TMD invest d.o.o.
 Presernova 30, 2250 Ptuj

| | | | | | | | |
|---|---|---|----------------|---------------------------------|---------------------------------|-------------------------|------------------|
| Naziv objekta: OS MAKOLE | Vrsta nacрта: ELEKTROTEHNIKA | Odgovorni vodja projekta.: GREGOR KRASEVAC., u.d.i.a | IZS: A-0761 | St. projekta.: 25032-18-K/GK | St. nacрта.: 25032-18-K/GK-4 | Vrsta projekta.: PZI | Stran: 1 |
| Ime oziroma naziv investitorja: OB. INA MAKOLE | Vrsta risbe: SHEMA RAZDELILNIKA =RSTR-1 | Odgovorni projektant: BORIS LEBEN, d.i.e. | IZS: E-1530 | Datum: 3. 05. 2018 | Merilo: % | Vse strani: 39 | od strani: 12 |

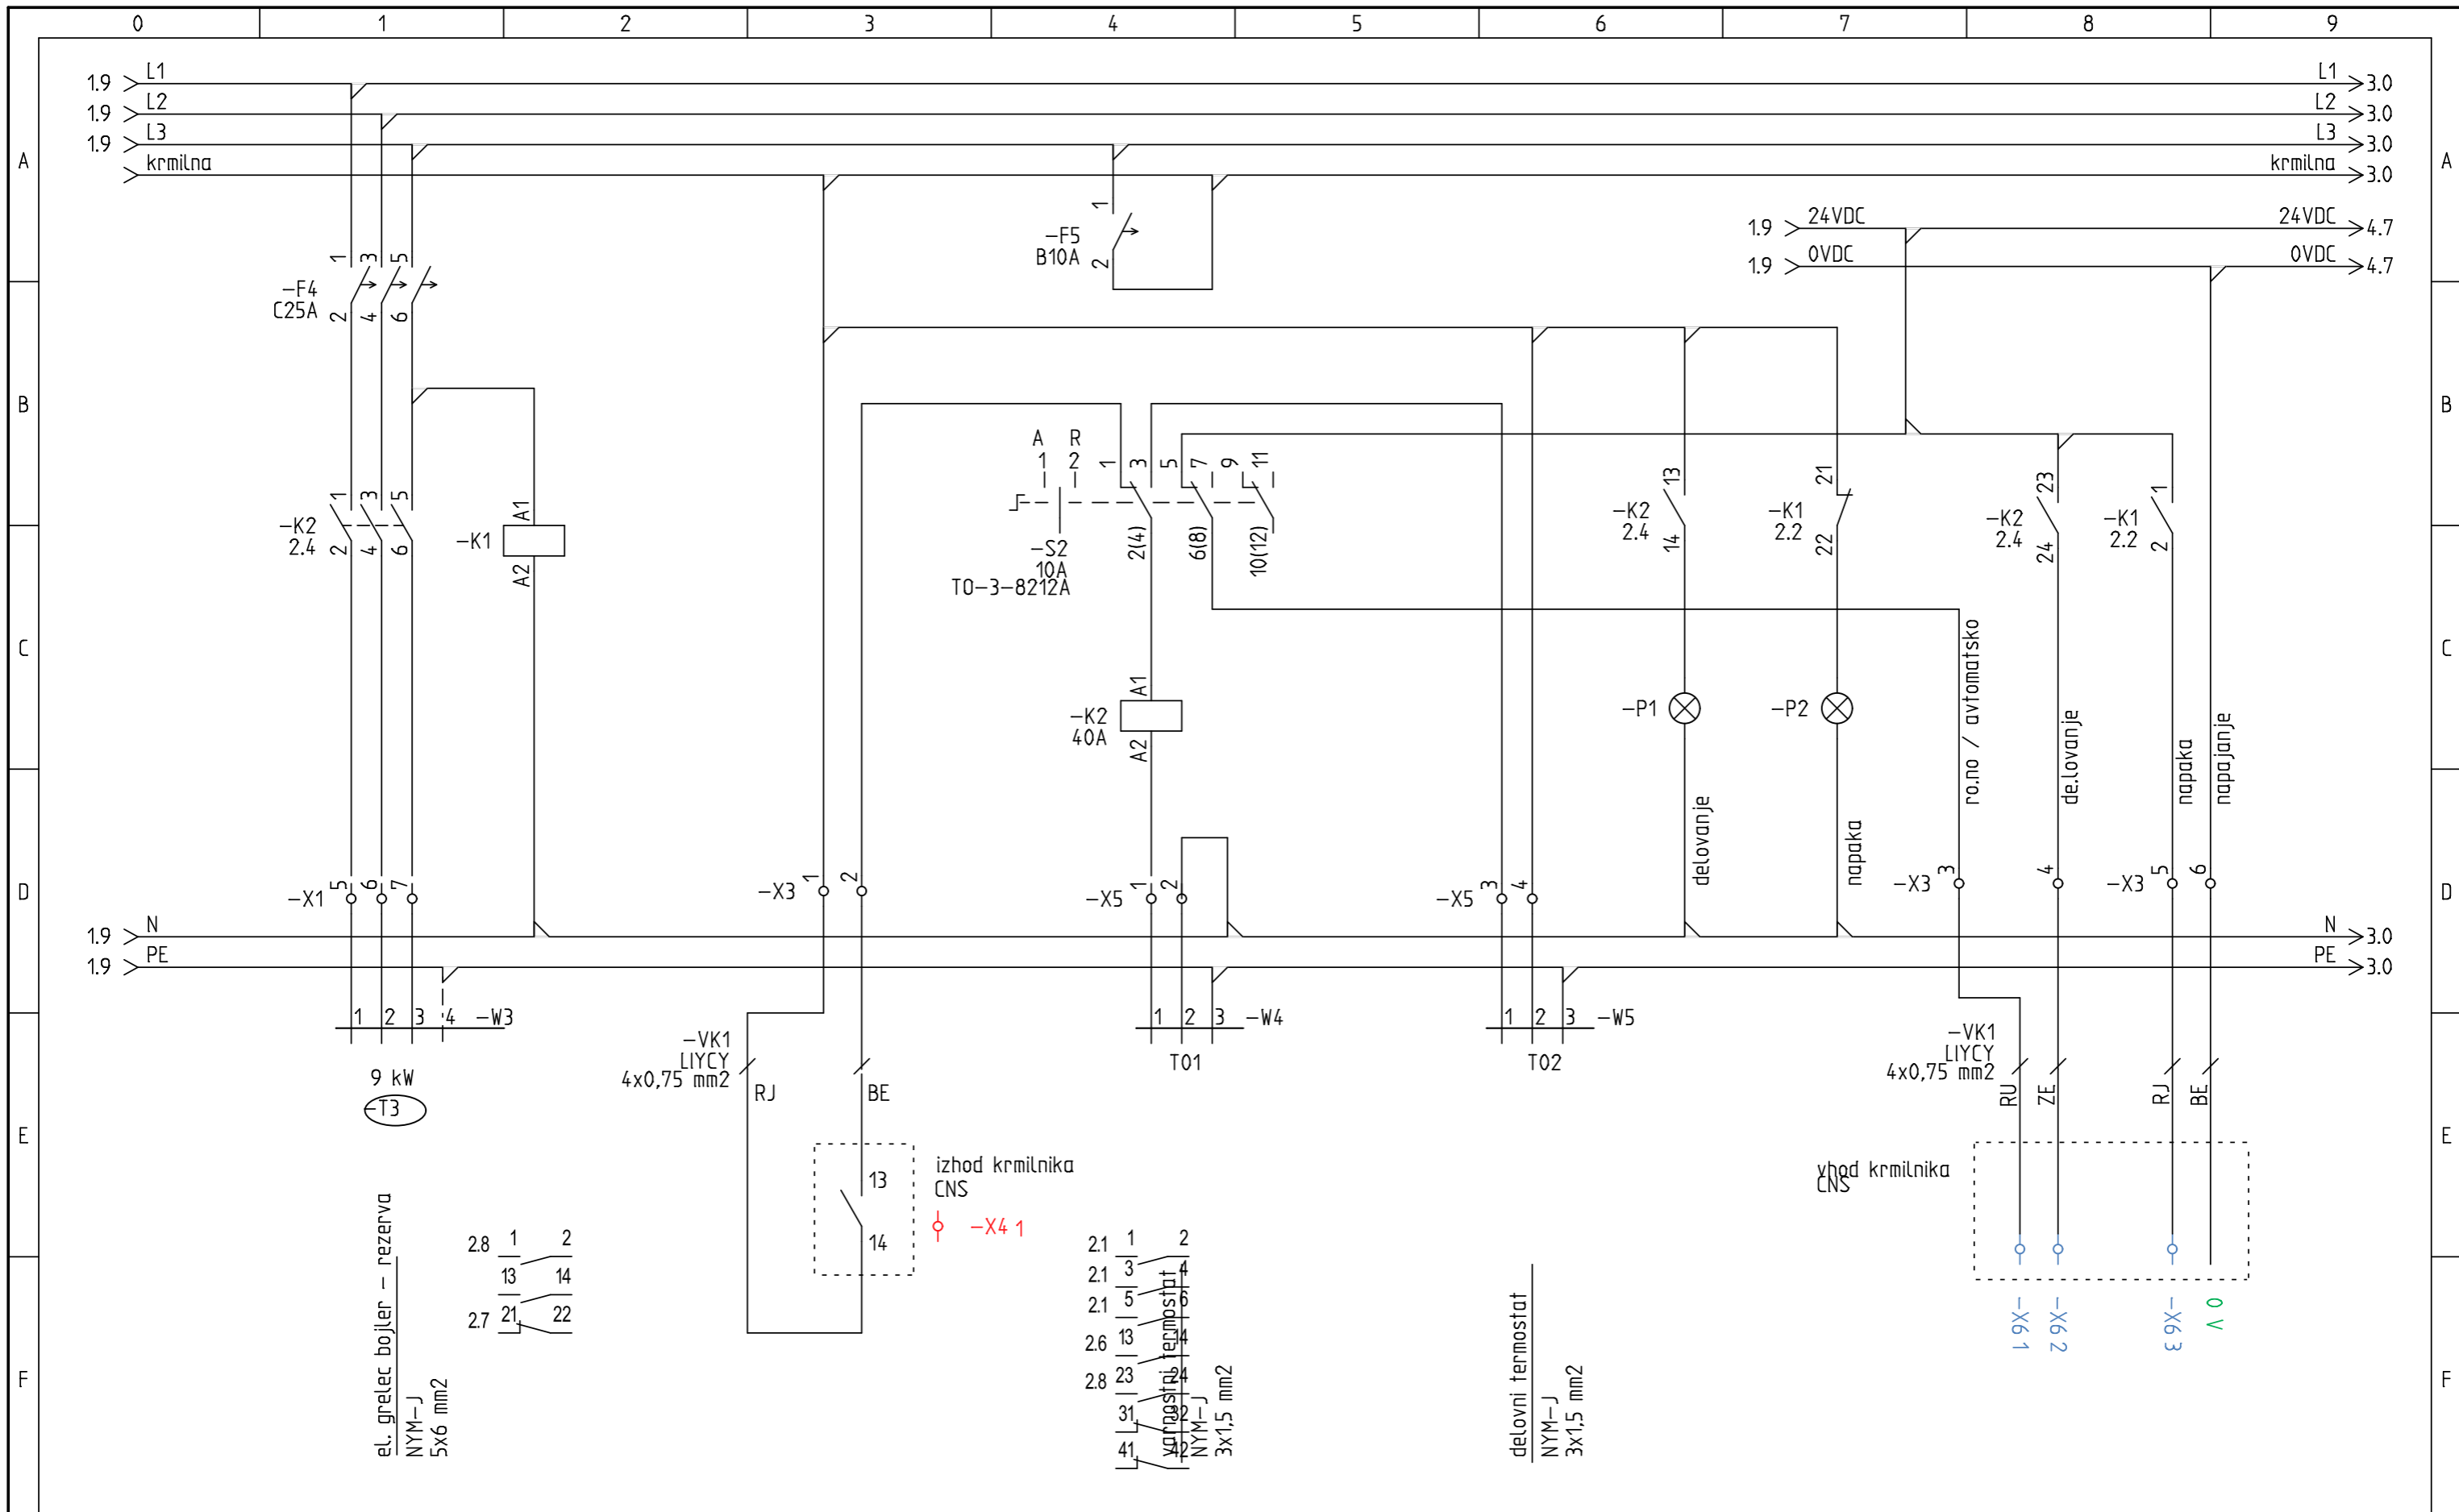

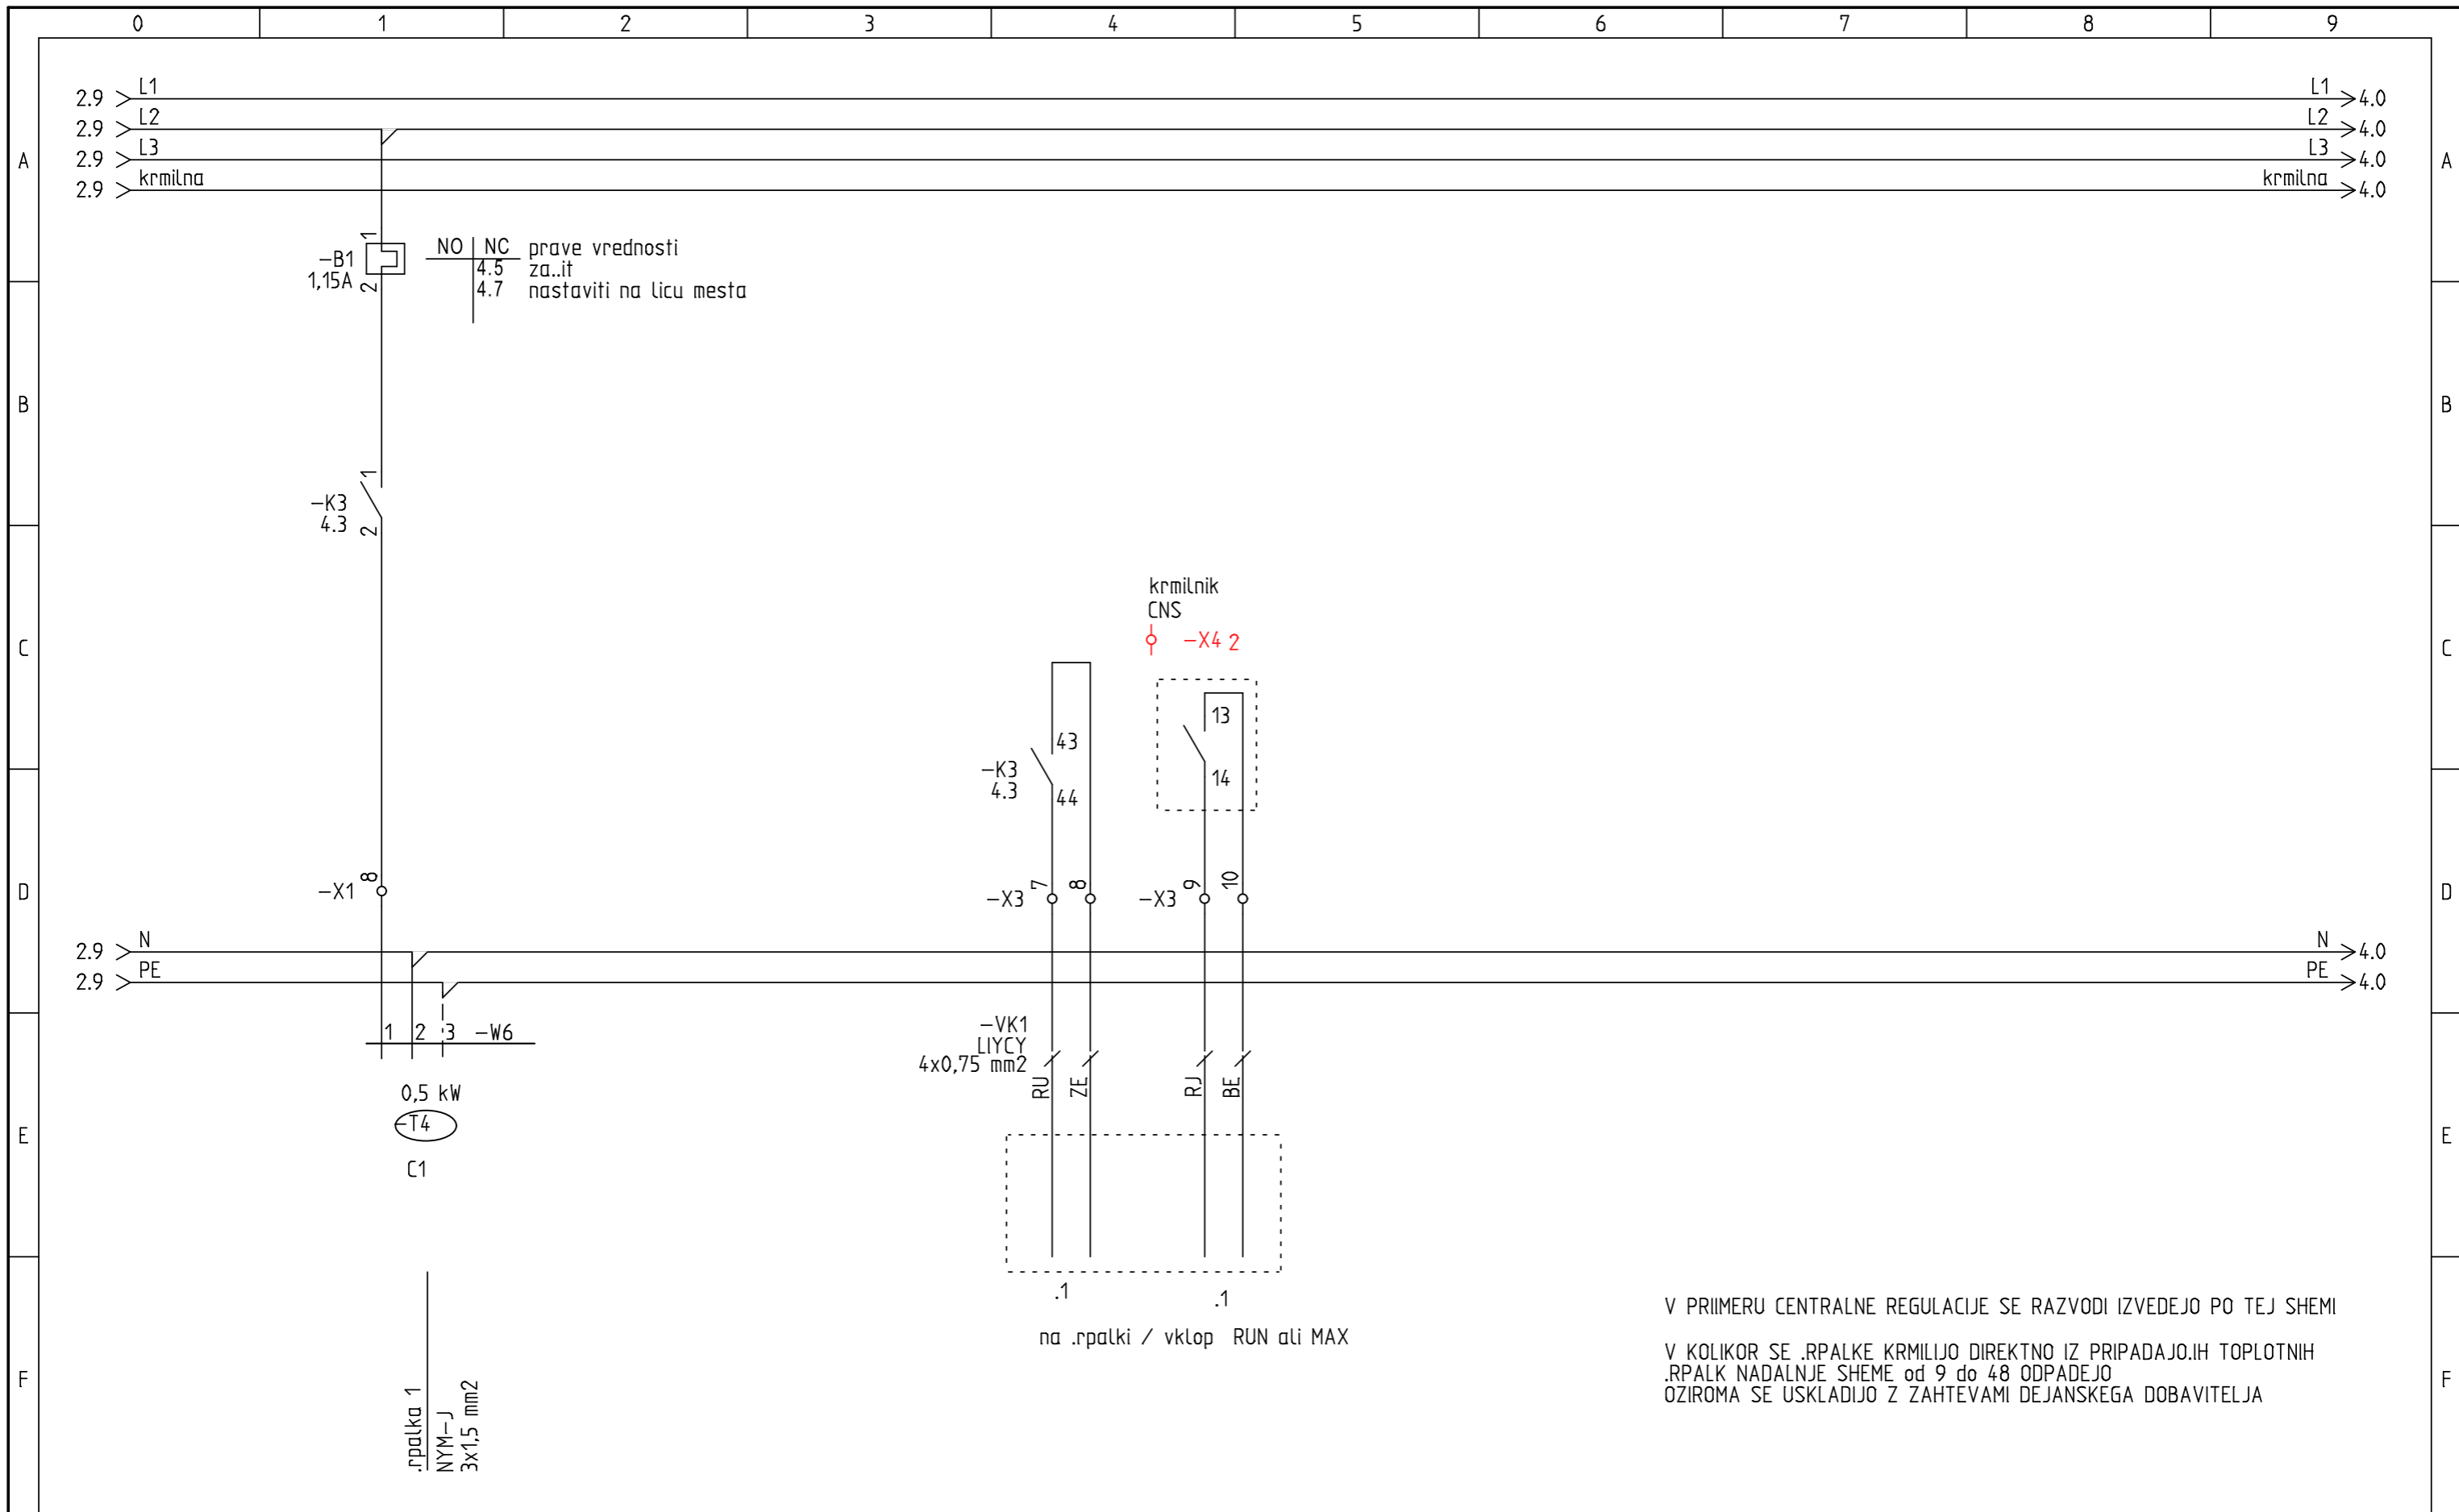

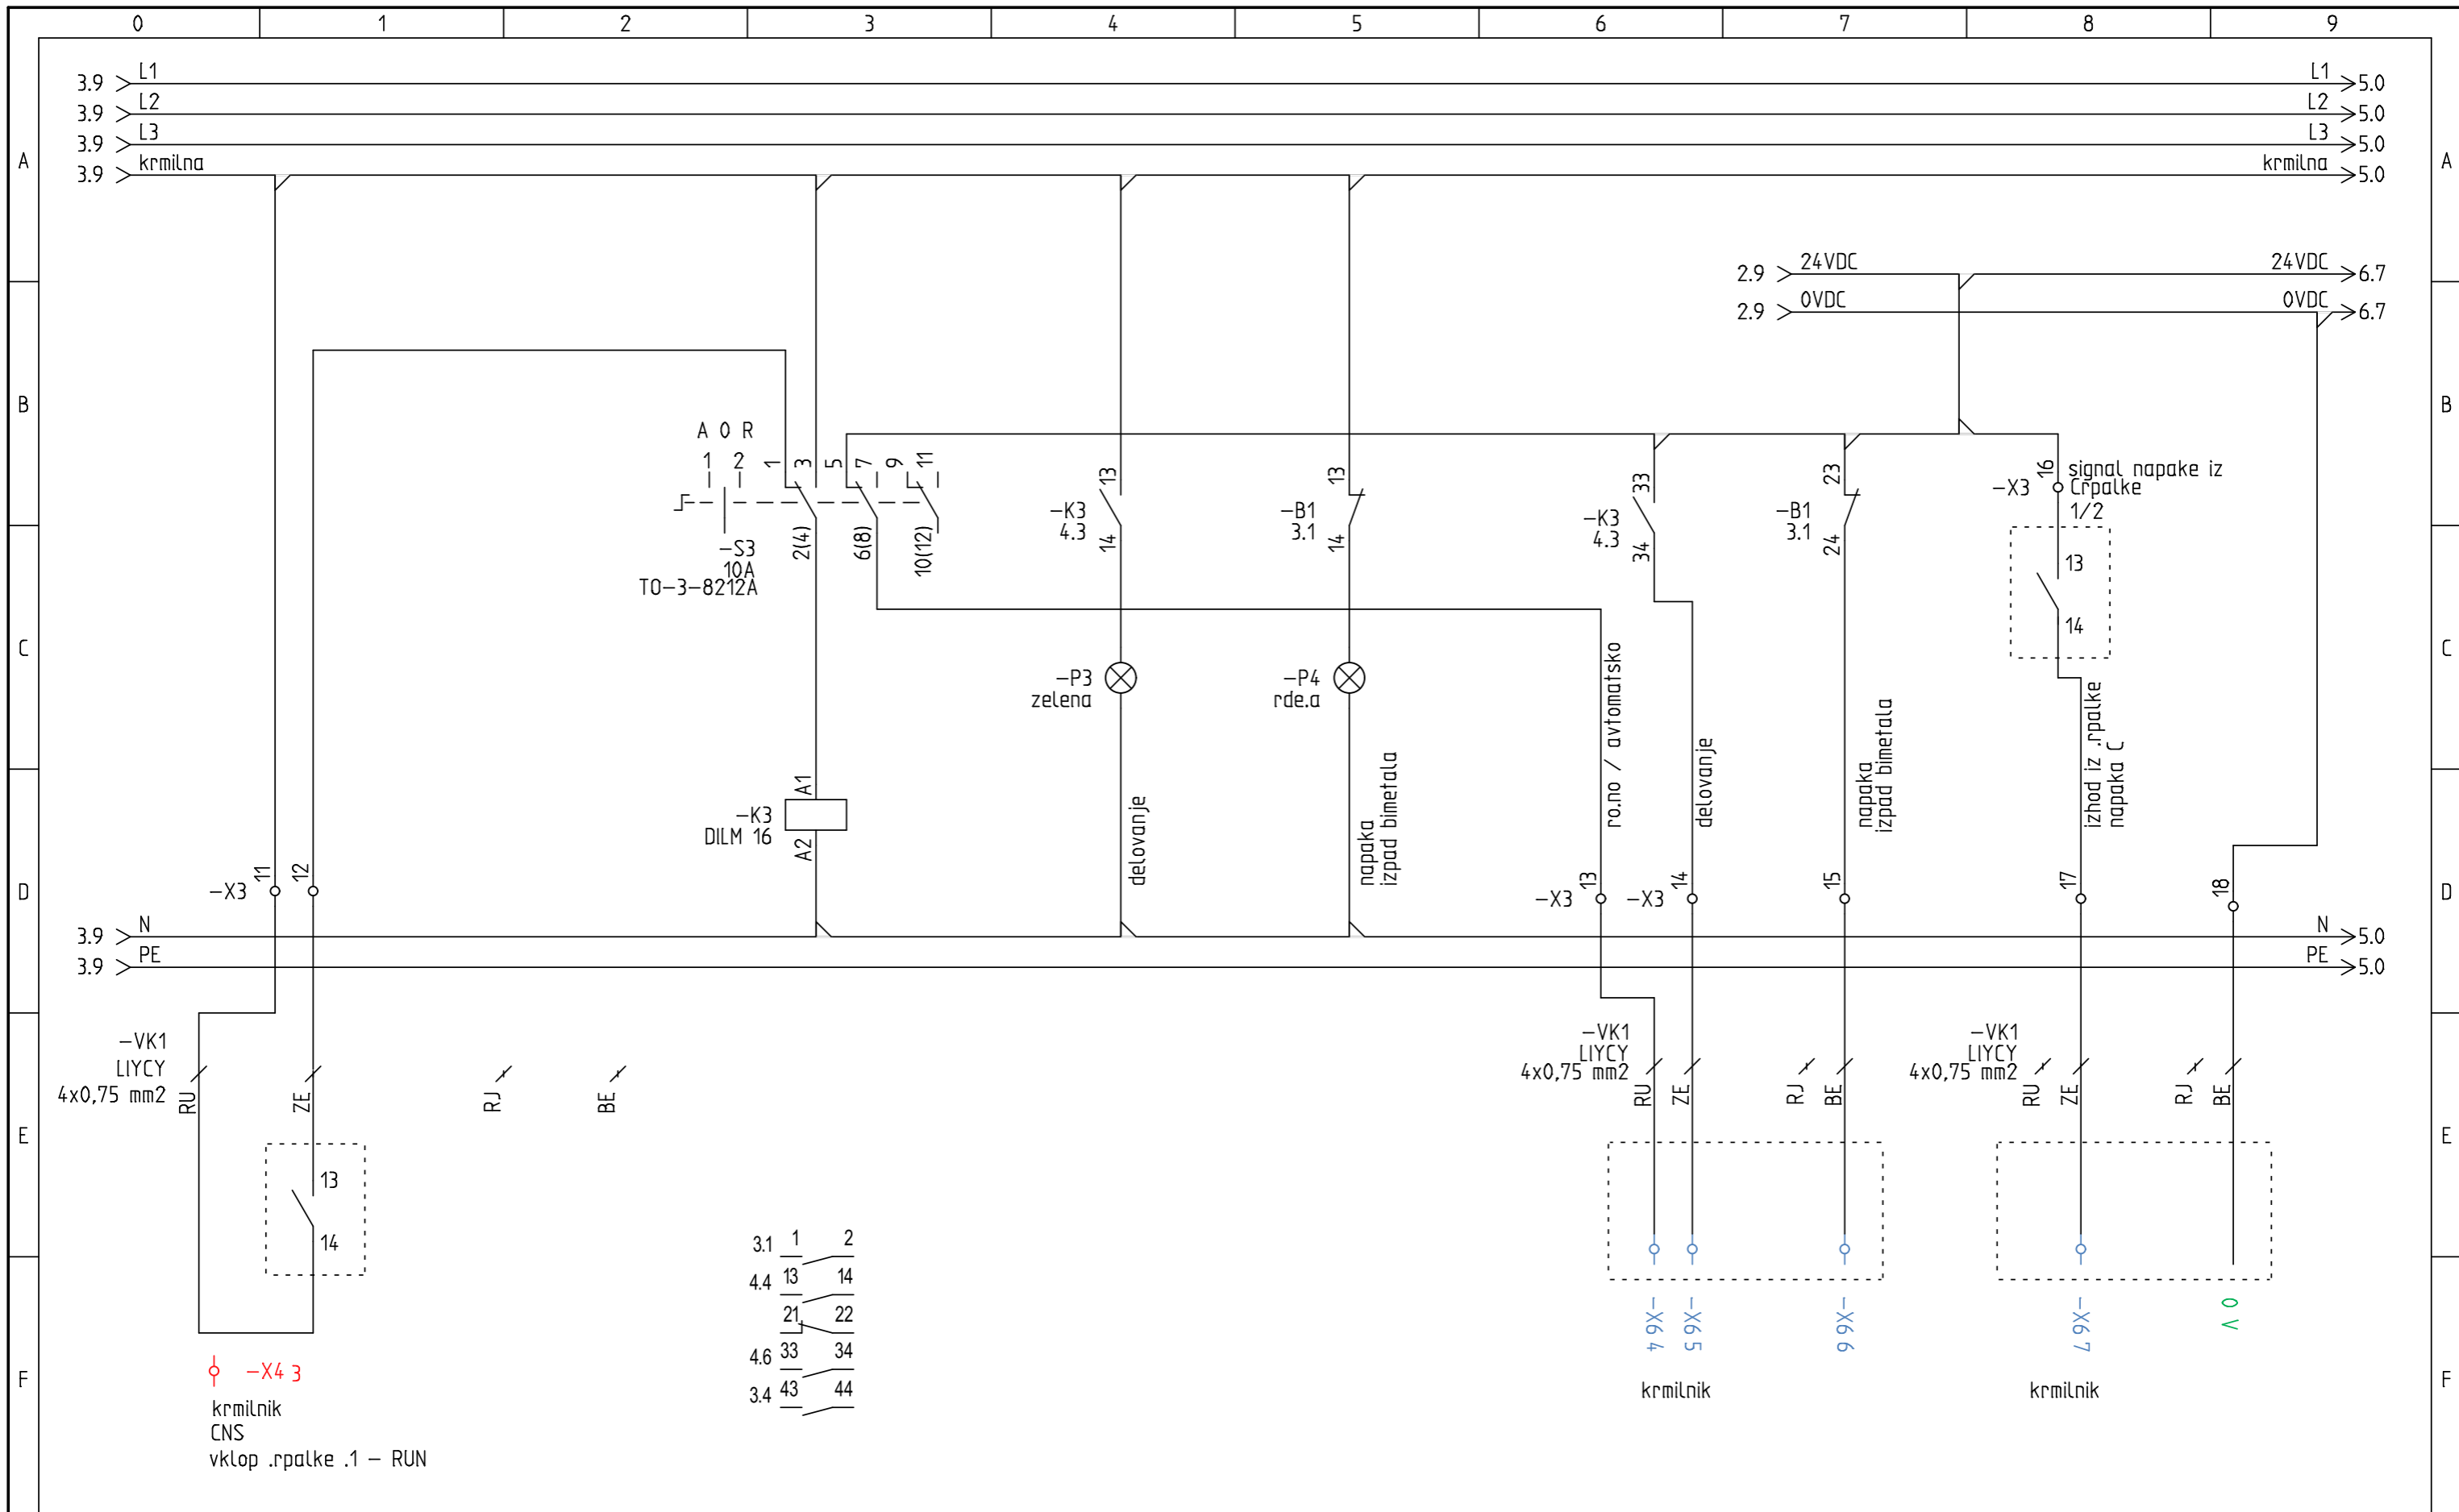

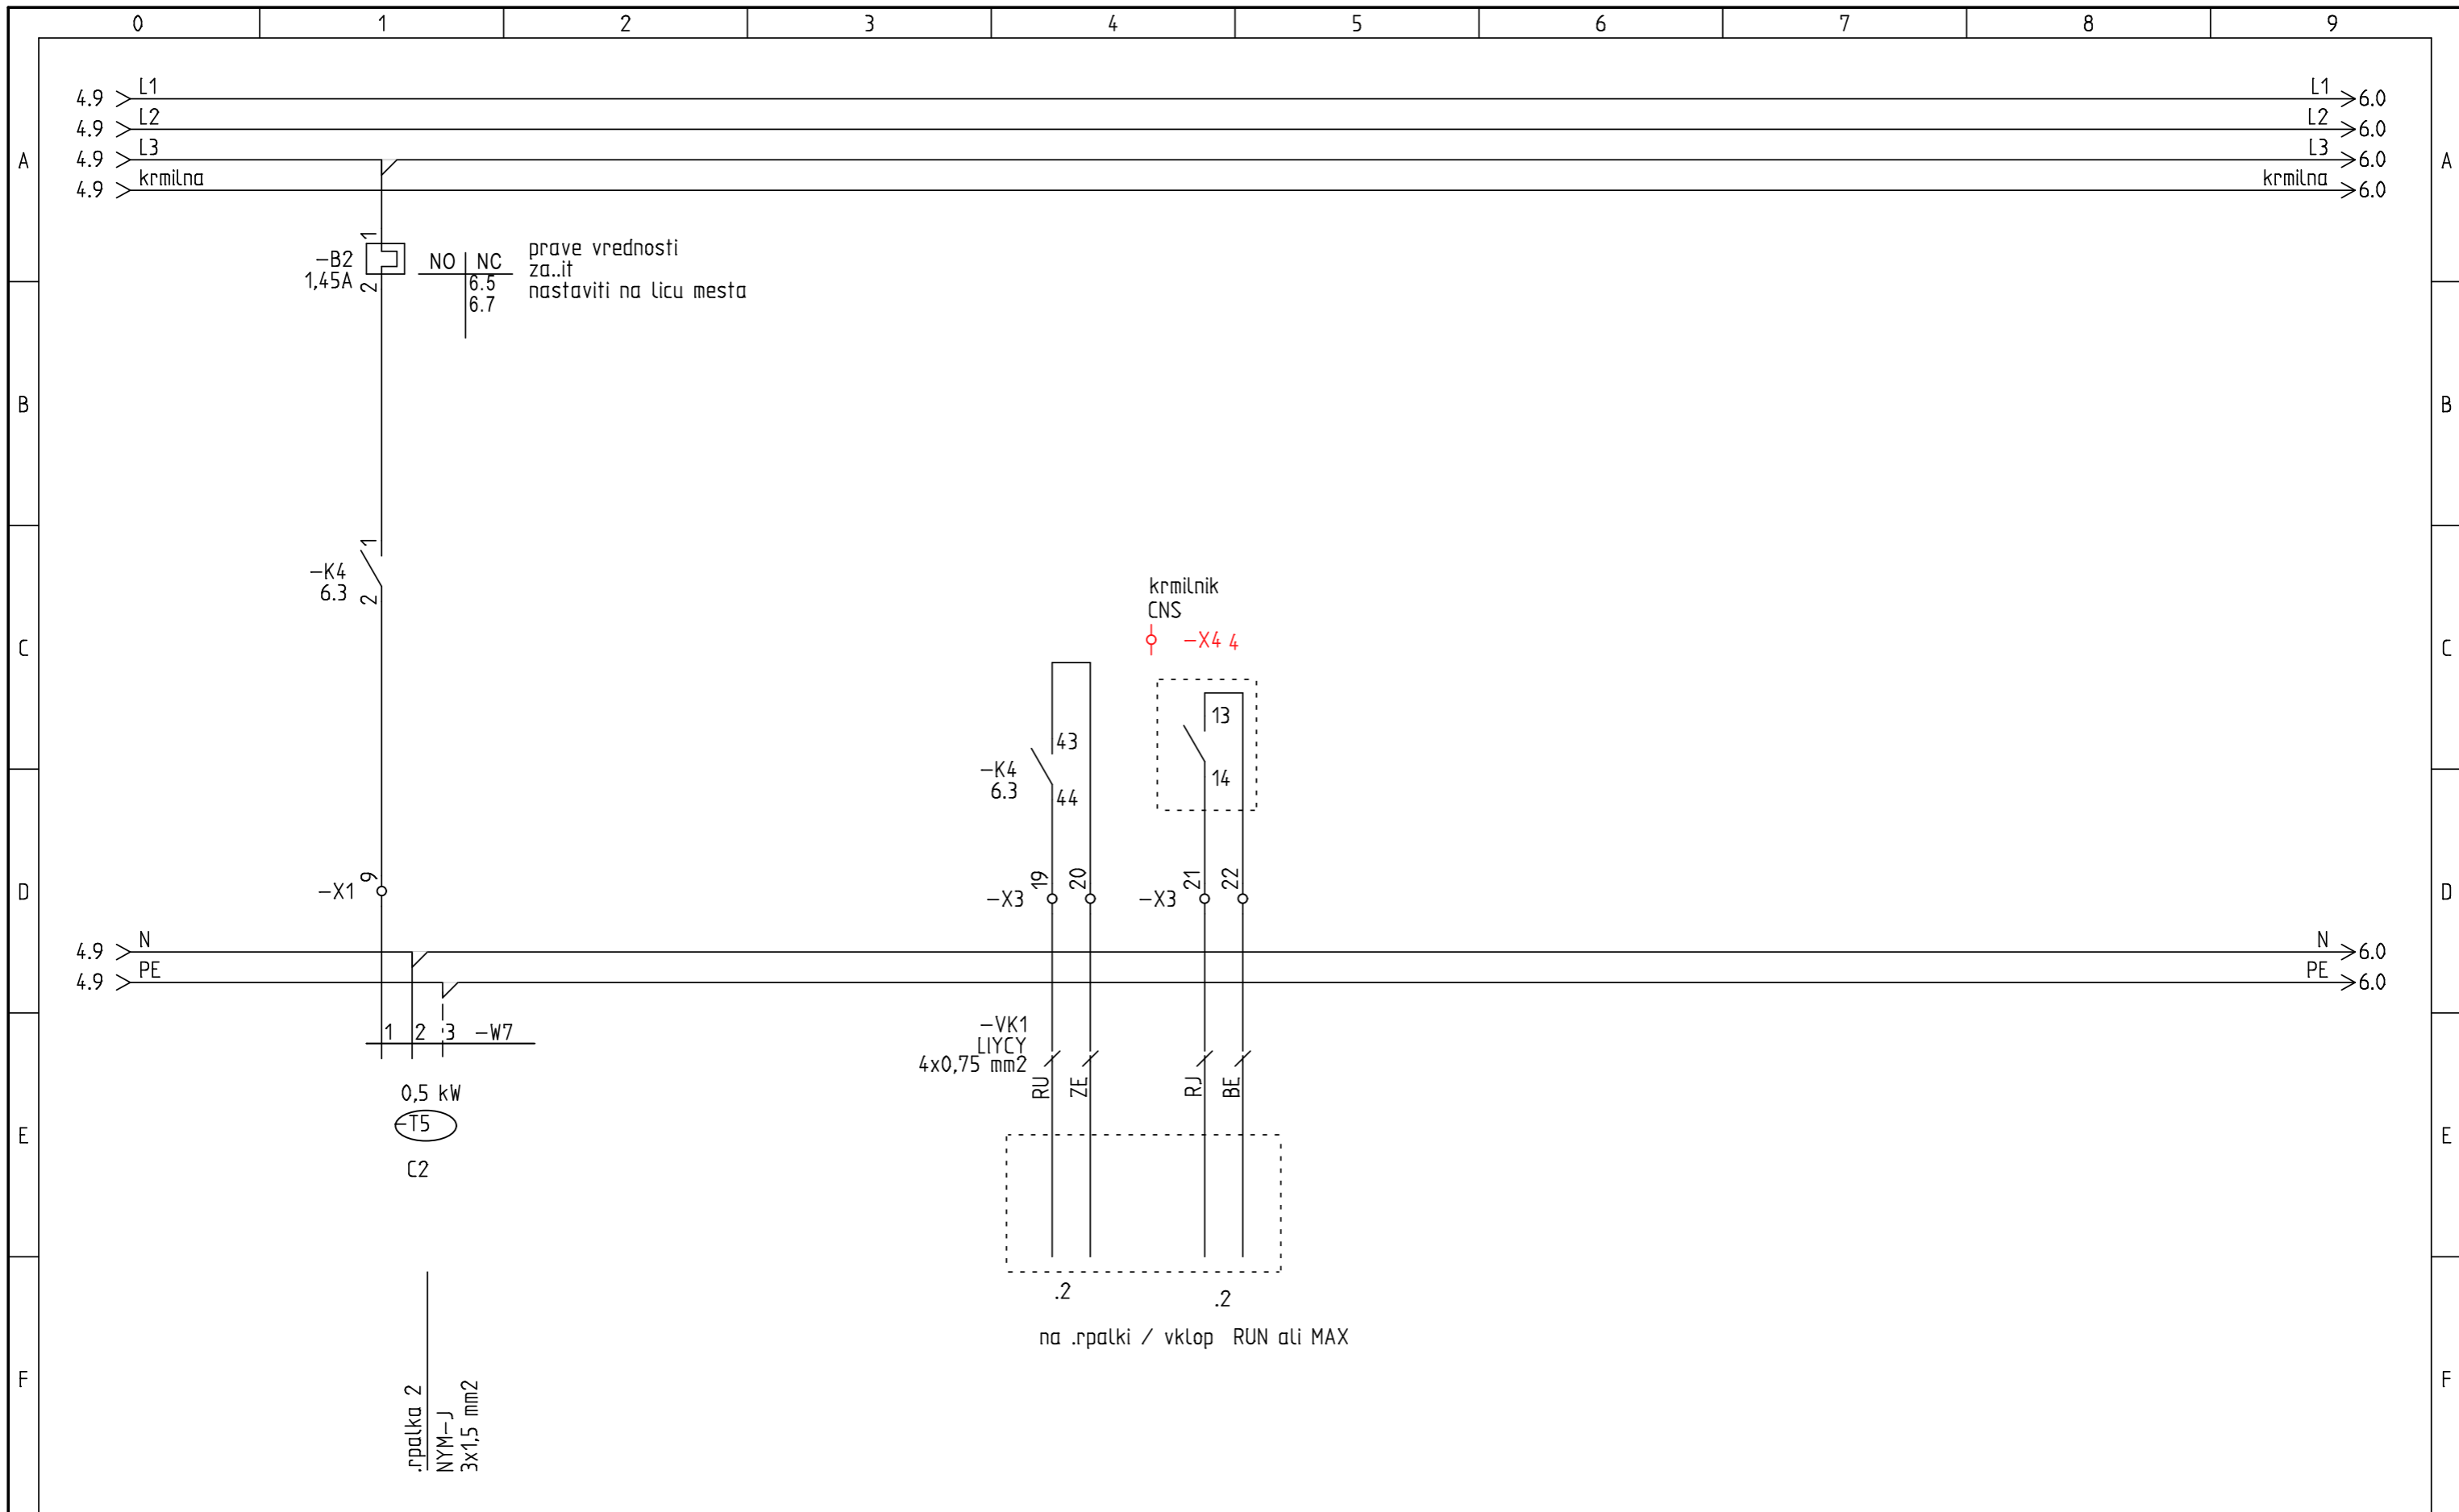

TMD invest d.o.o.
 Presernova 30, 2250 Ptuj

Naziv objekta:
 OS MAKOLE
 Ime oziroma naziv investitorja:
 OB.INA MAKOLE

Vrsta nacрта:
 ELEKTROTEHNIKA
 Vrsta risbe: SHEMA RAZDELILNIKA =RSTR-1

Odgovorni vodja projekta.:
 GREGOR KRASEVAC., u.d.i.a
 Odgovorni projektant:
 BORIS LEBEN, d.i.e.


IZS:
 A-0761
 IZS:
 E-1530


St. projekta.:
 25032-18-K/GK
 Datum:
 3. 05. 2018


St. nacрта.:
 25032-18-K/GK-4
 Merilo:
 %

Vrsta projekta.:
 PZI
 Vse strani:
 39


Stran:
 5
 od strani:
 12

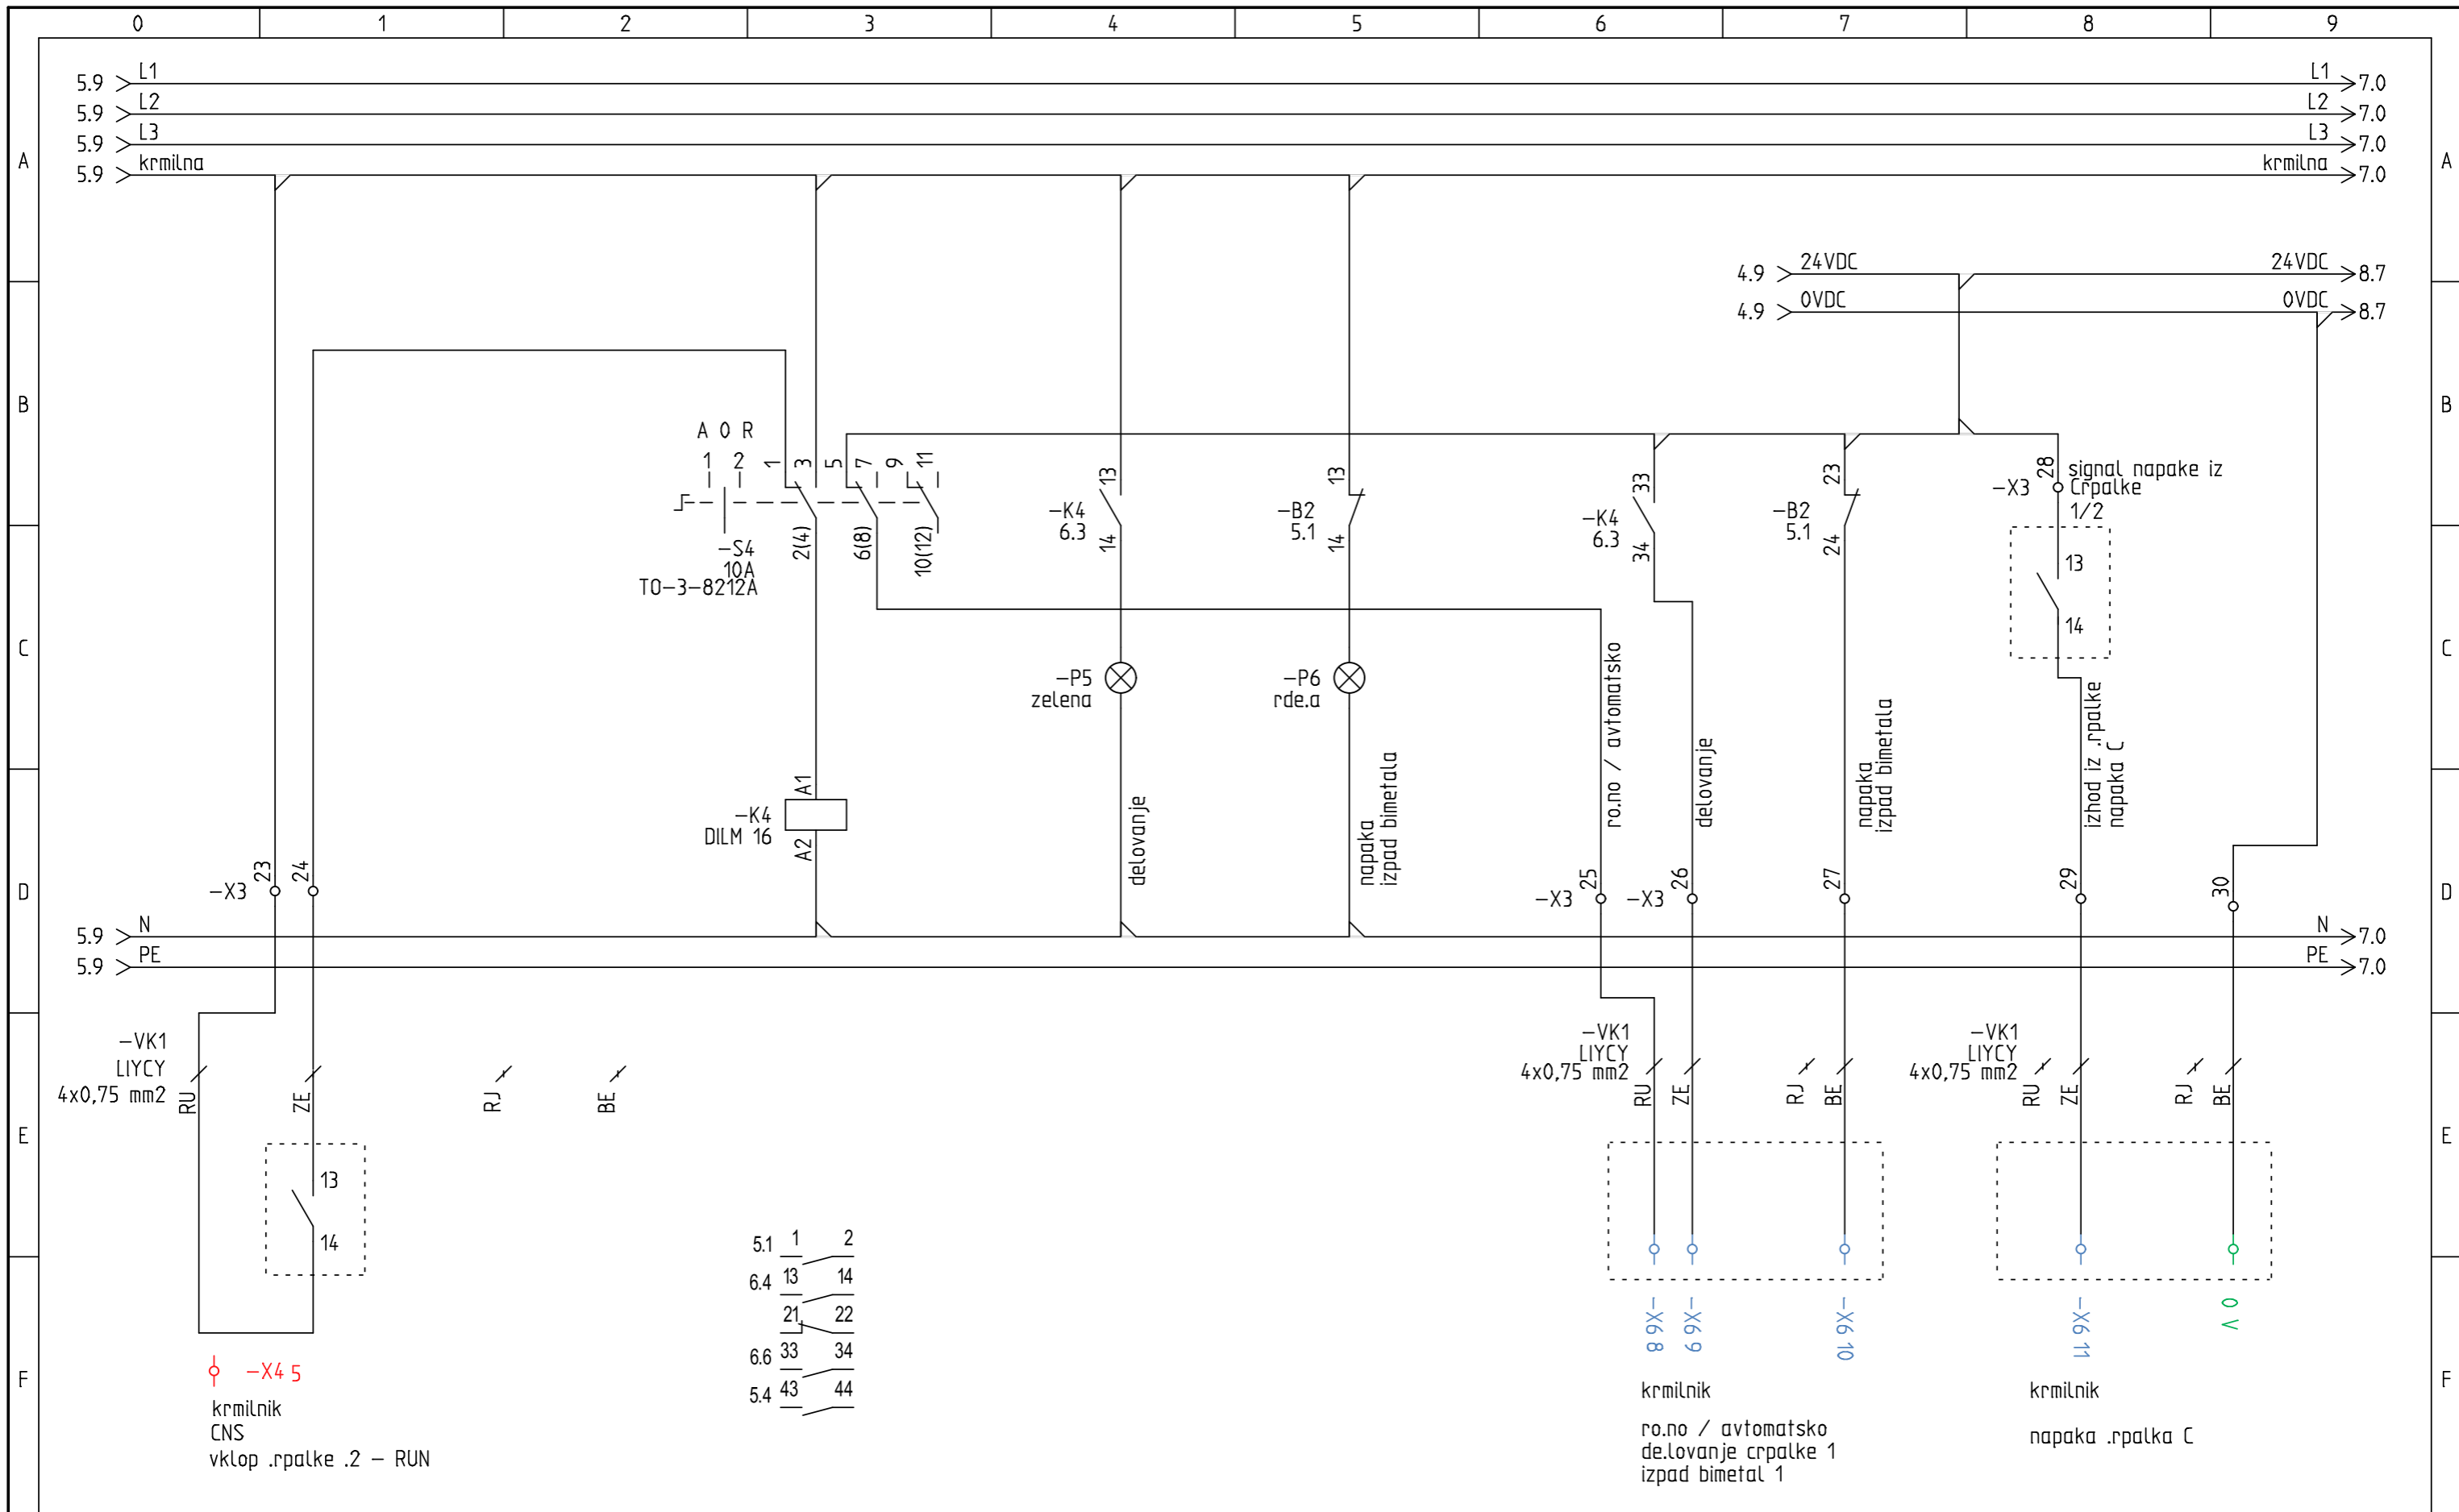


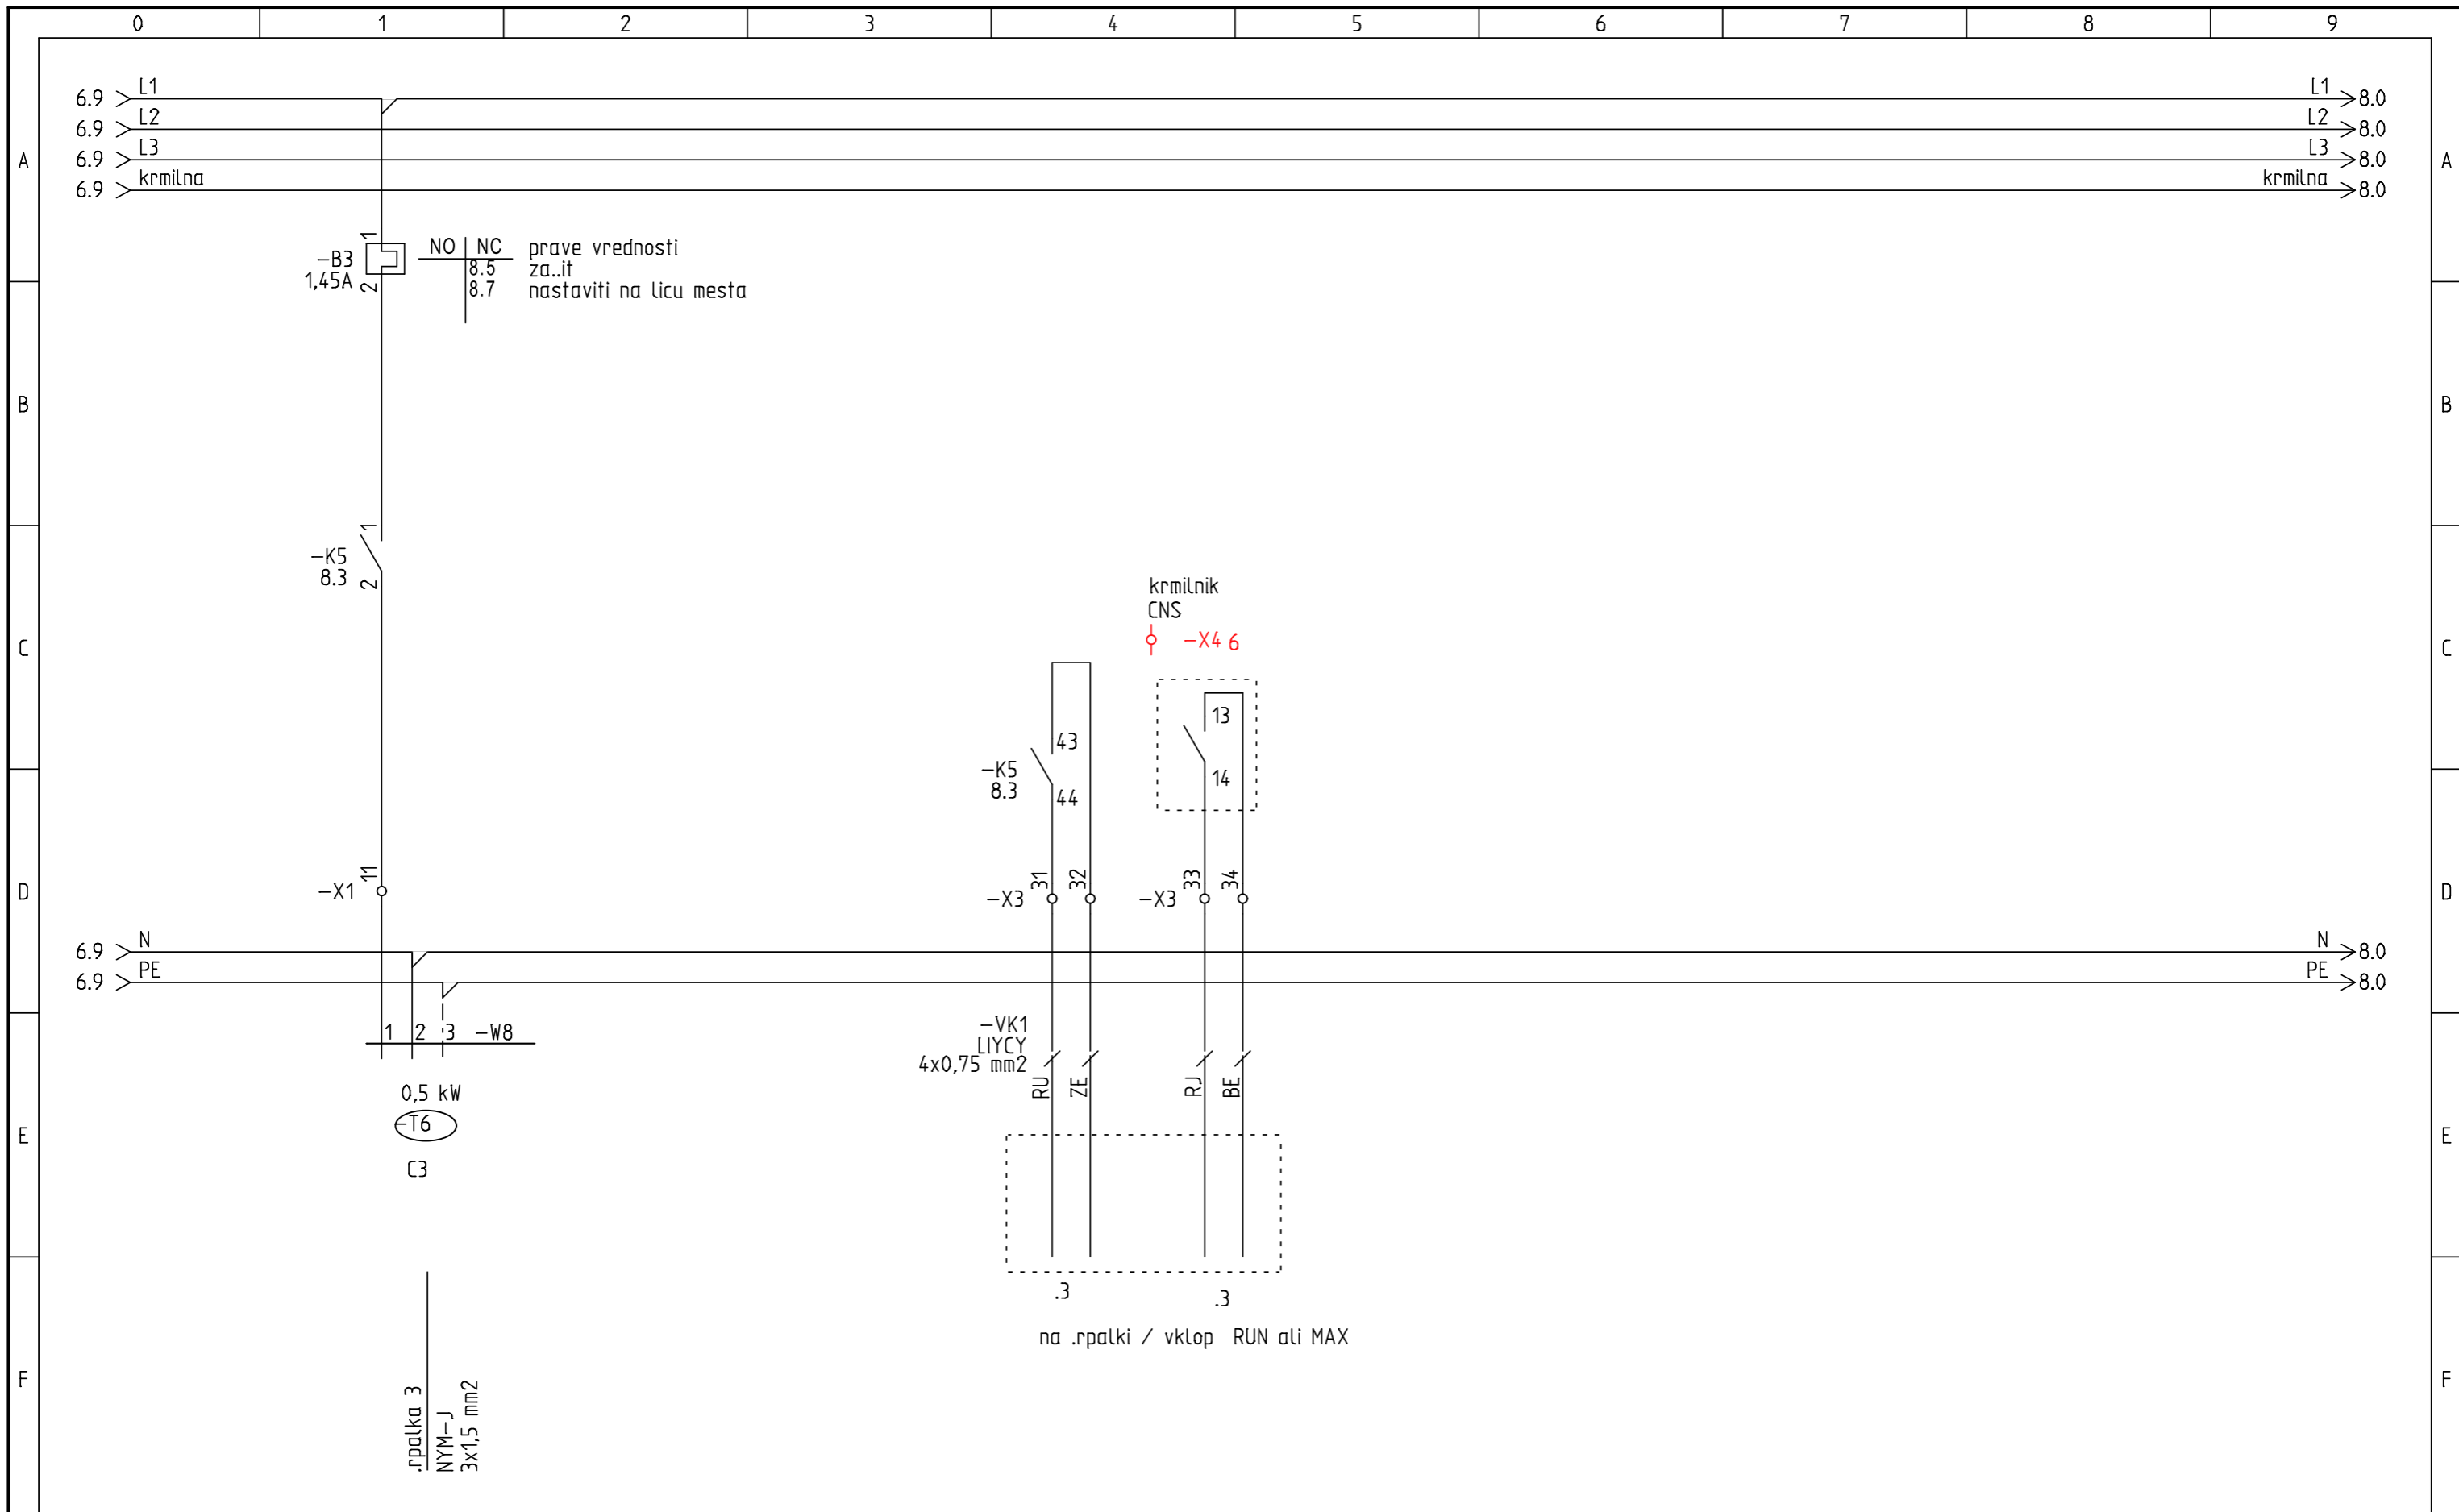

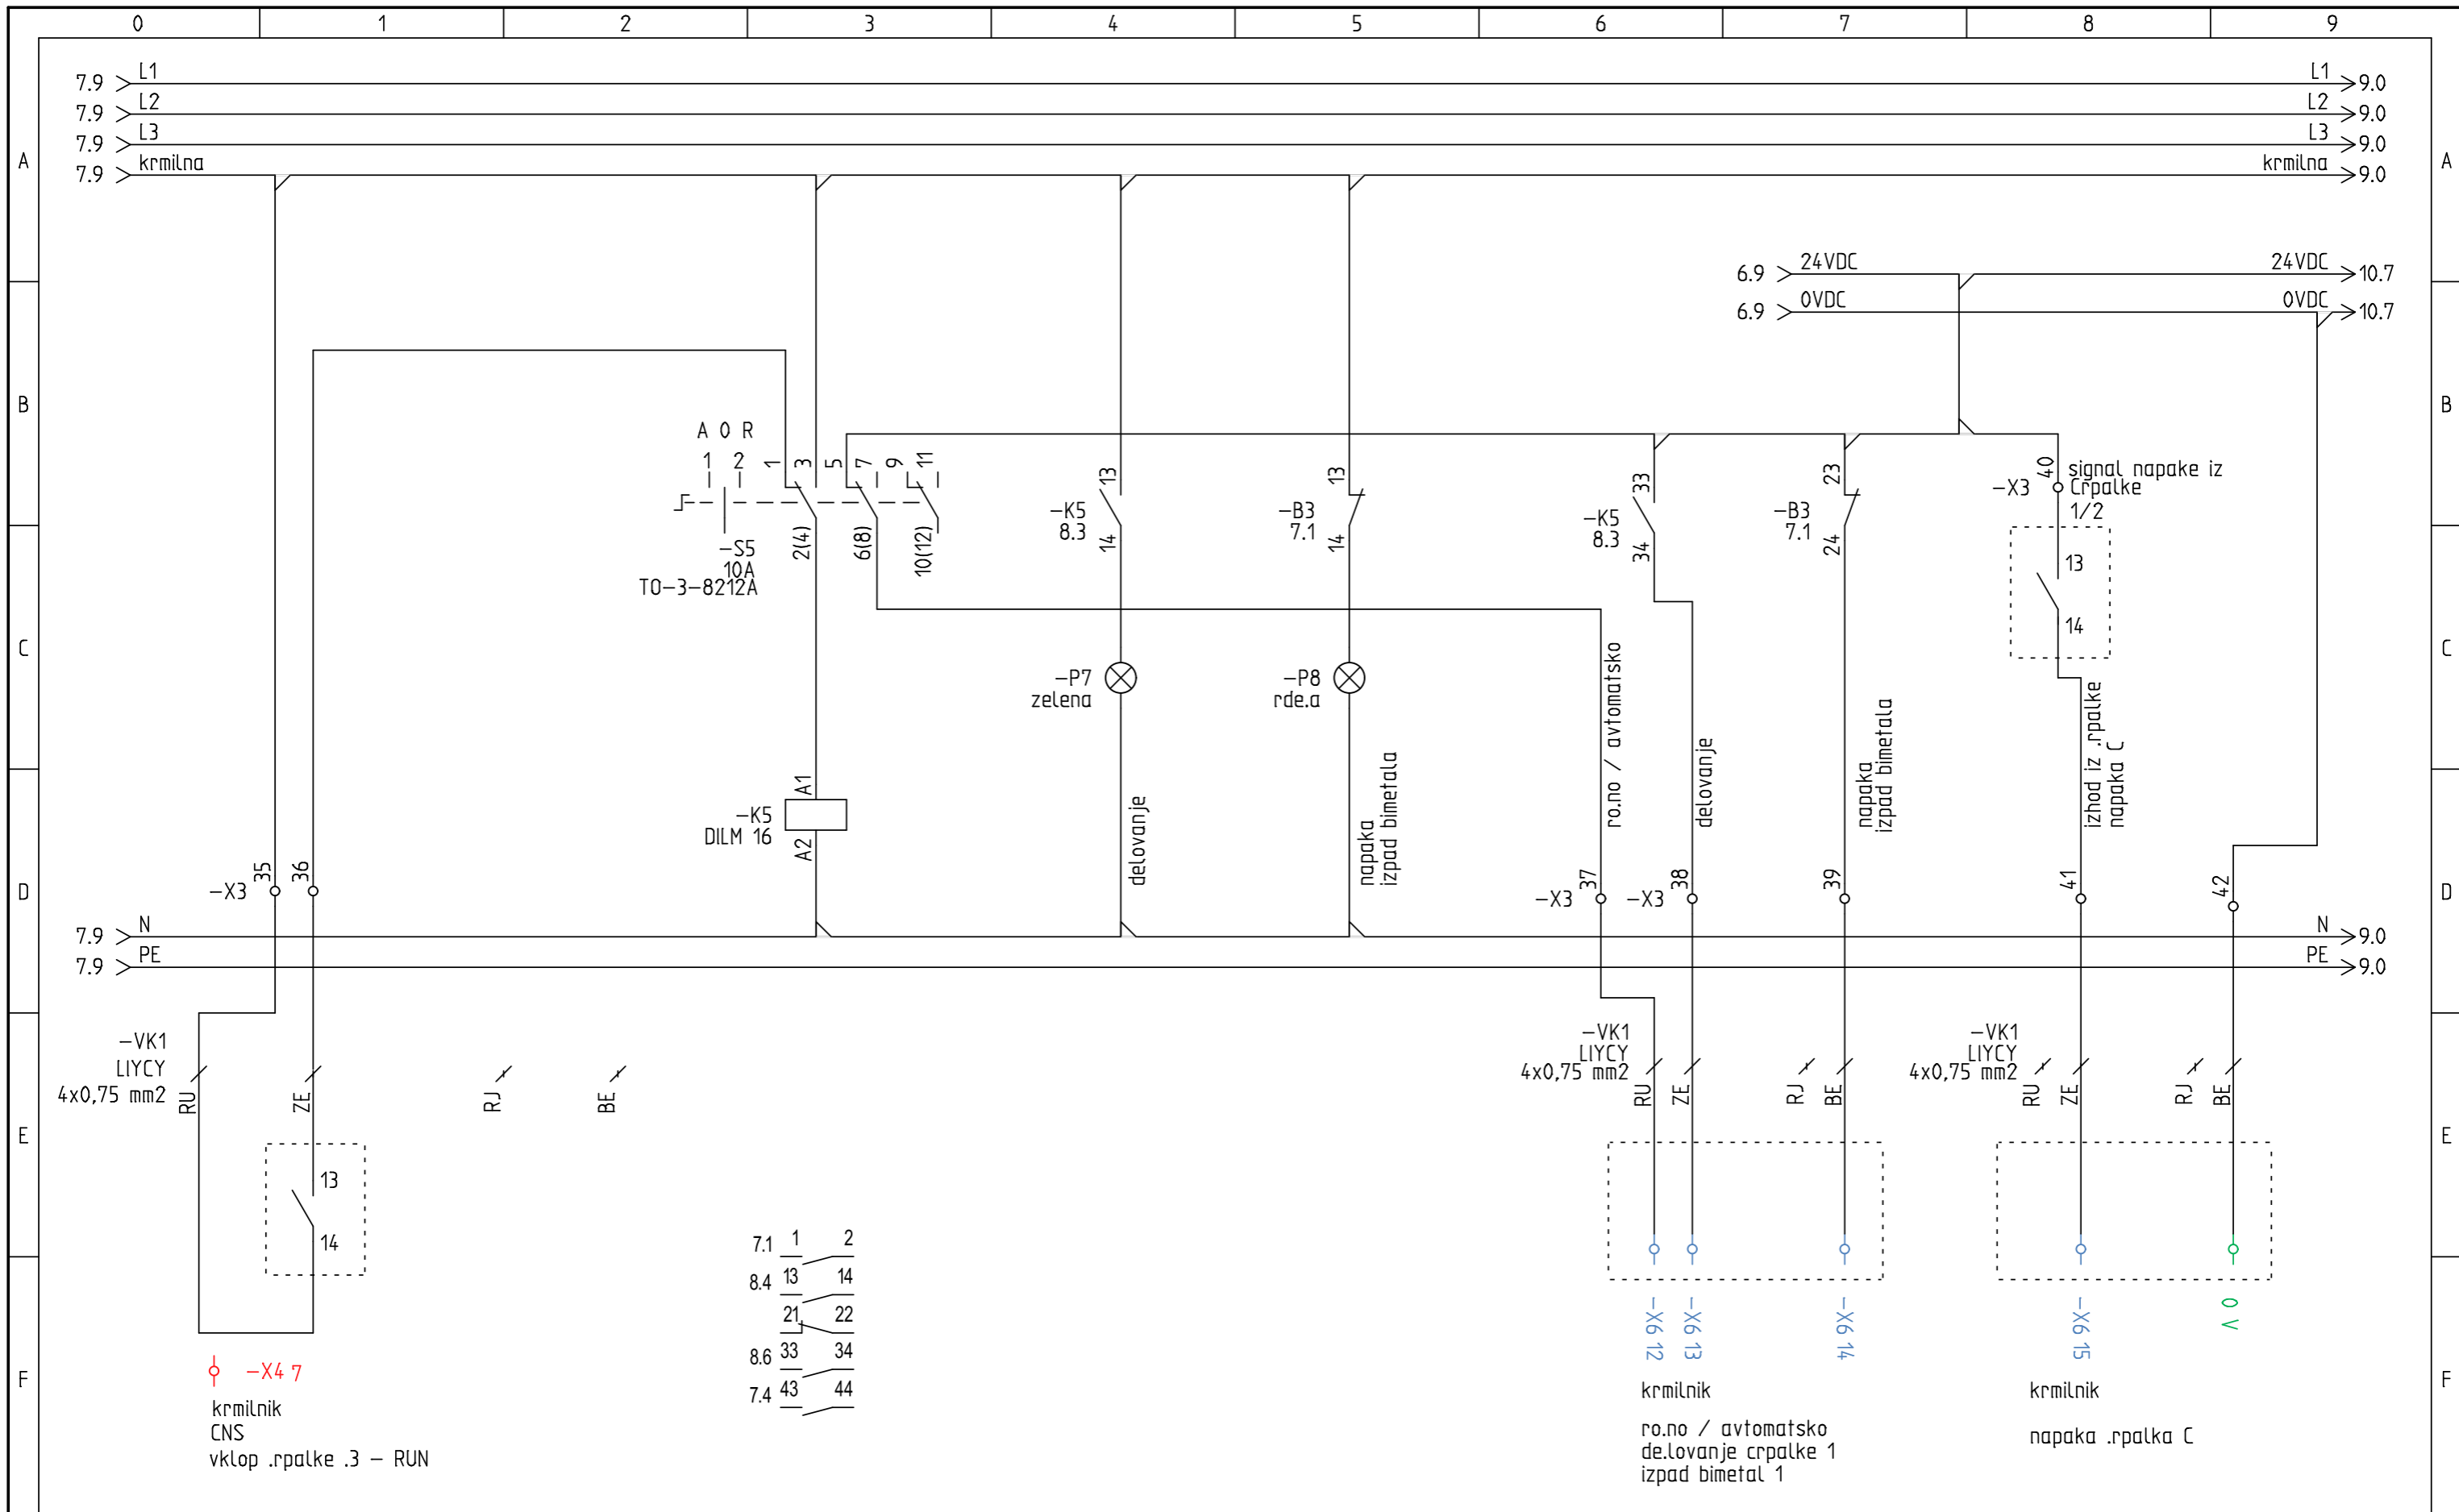



| | | | | | | | |
|--|---|---|----------------|---------------------------------|---------------------------------|-------------------------|------------------|
| Naziv objekta: OS MAKOLE | Vrsta nacрта: ELEKTROTEHNIKA | Odgovorni vodja projekta.: GREGOR KRASEVAC., u.d.i.a | IZS: A-0761 | St. projekta.: 25032-18-K/GK | St. nacрта.: 25032-18-K/GK-4 | Vrsta projekta.: PZI | Stran: 8 |
| Ime oziroma naziv investitorja: OB.INA MAKOLE | Vrsta risbe: SHEMA RAZDELILNIKA =RSTR-1 | Odgovorni projektant: BORIS LEBEN, d.i.e. | IZS: E-1530 | Datum: 3. 05. 2018 | Merilo: % | Vse strani: 39 | od strani: 12 |

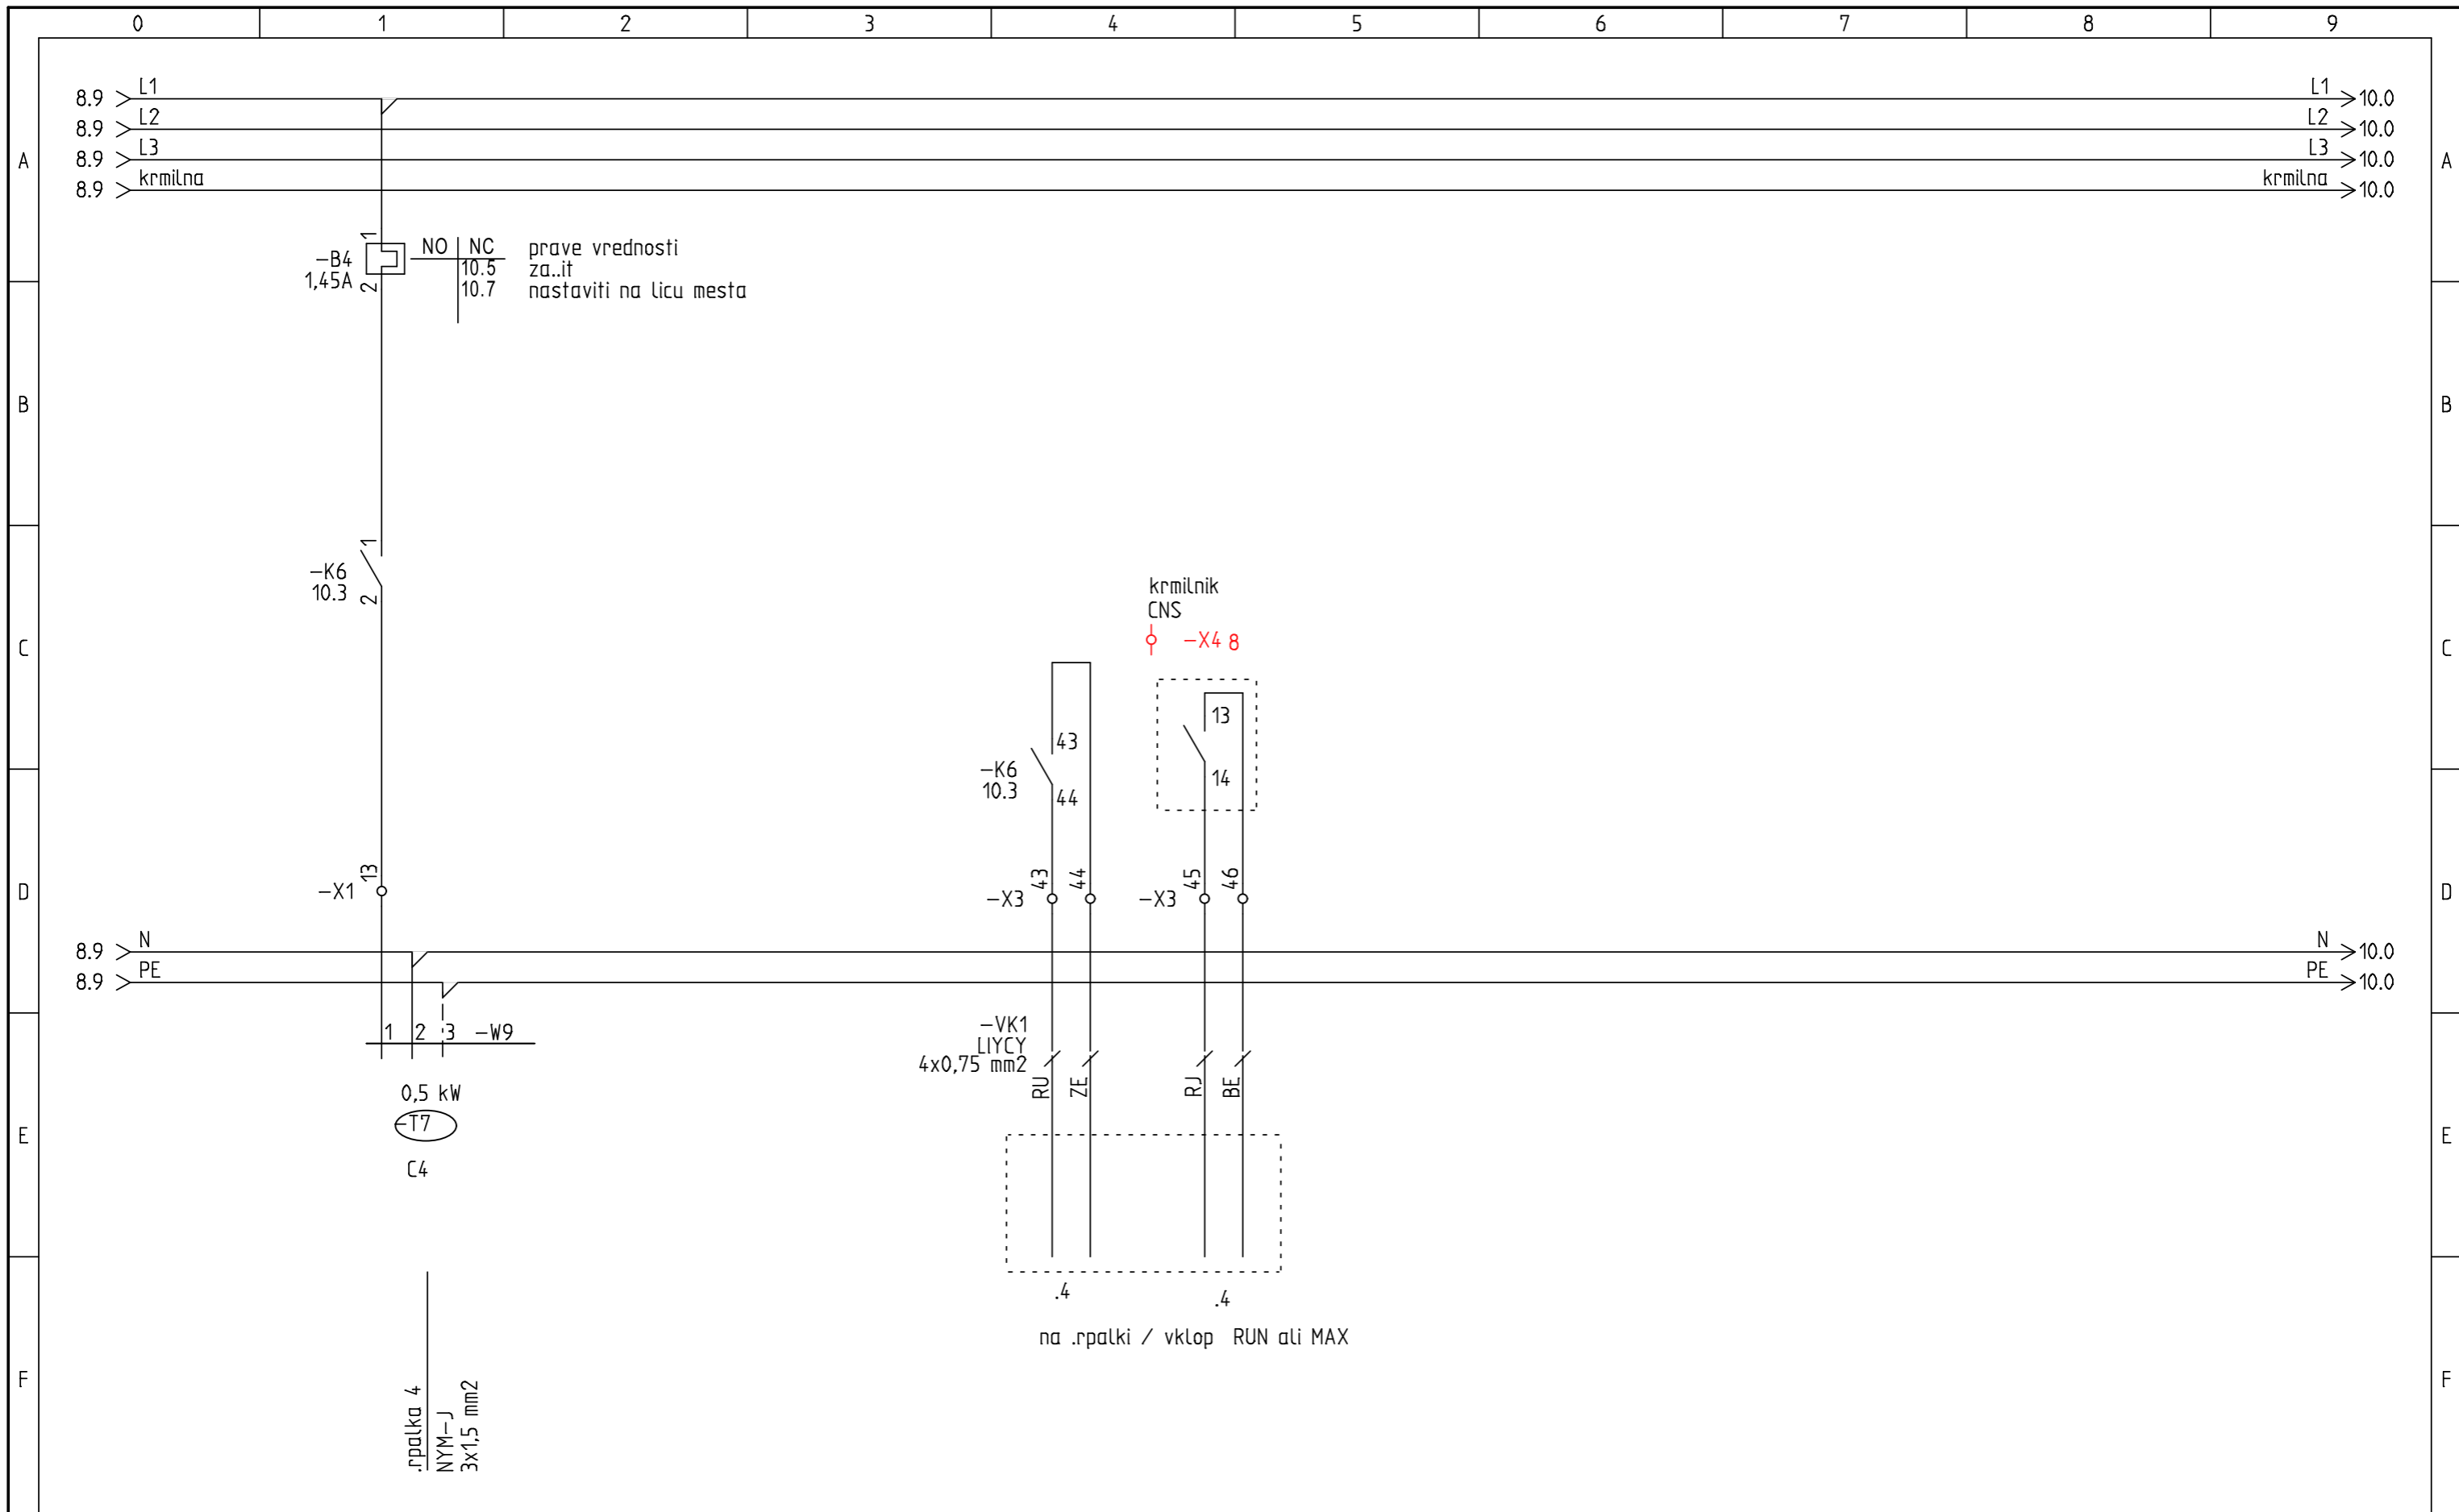

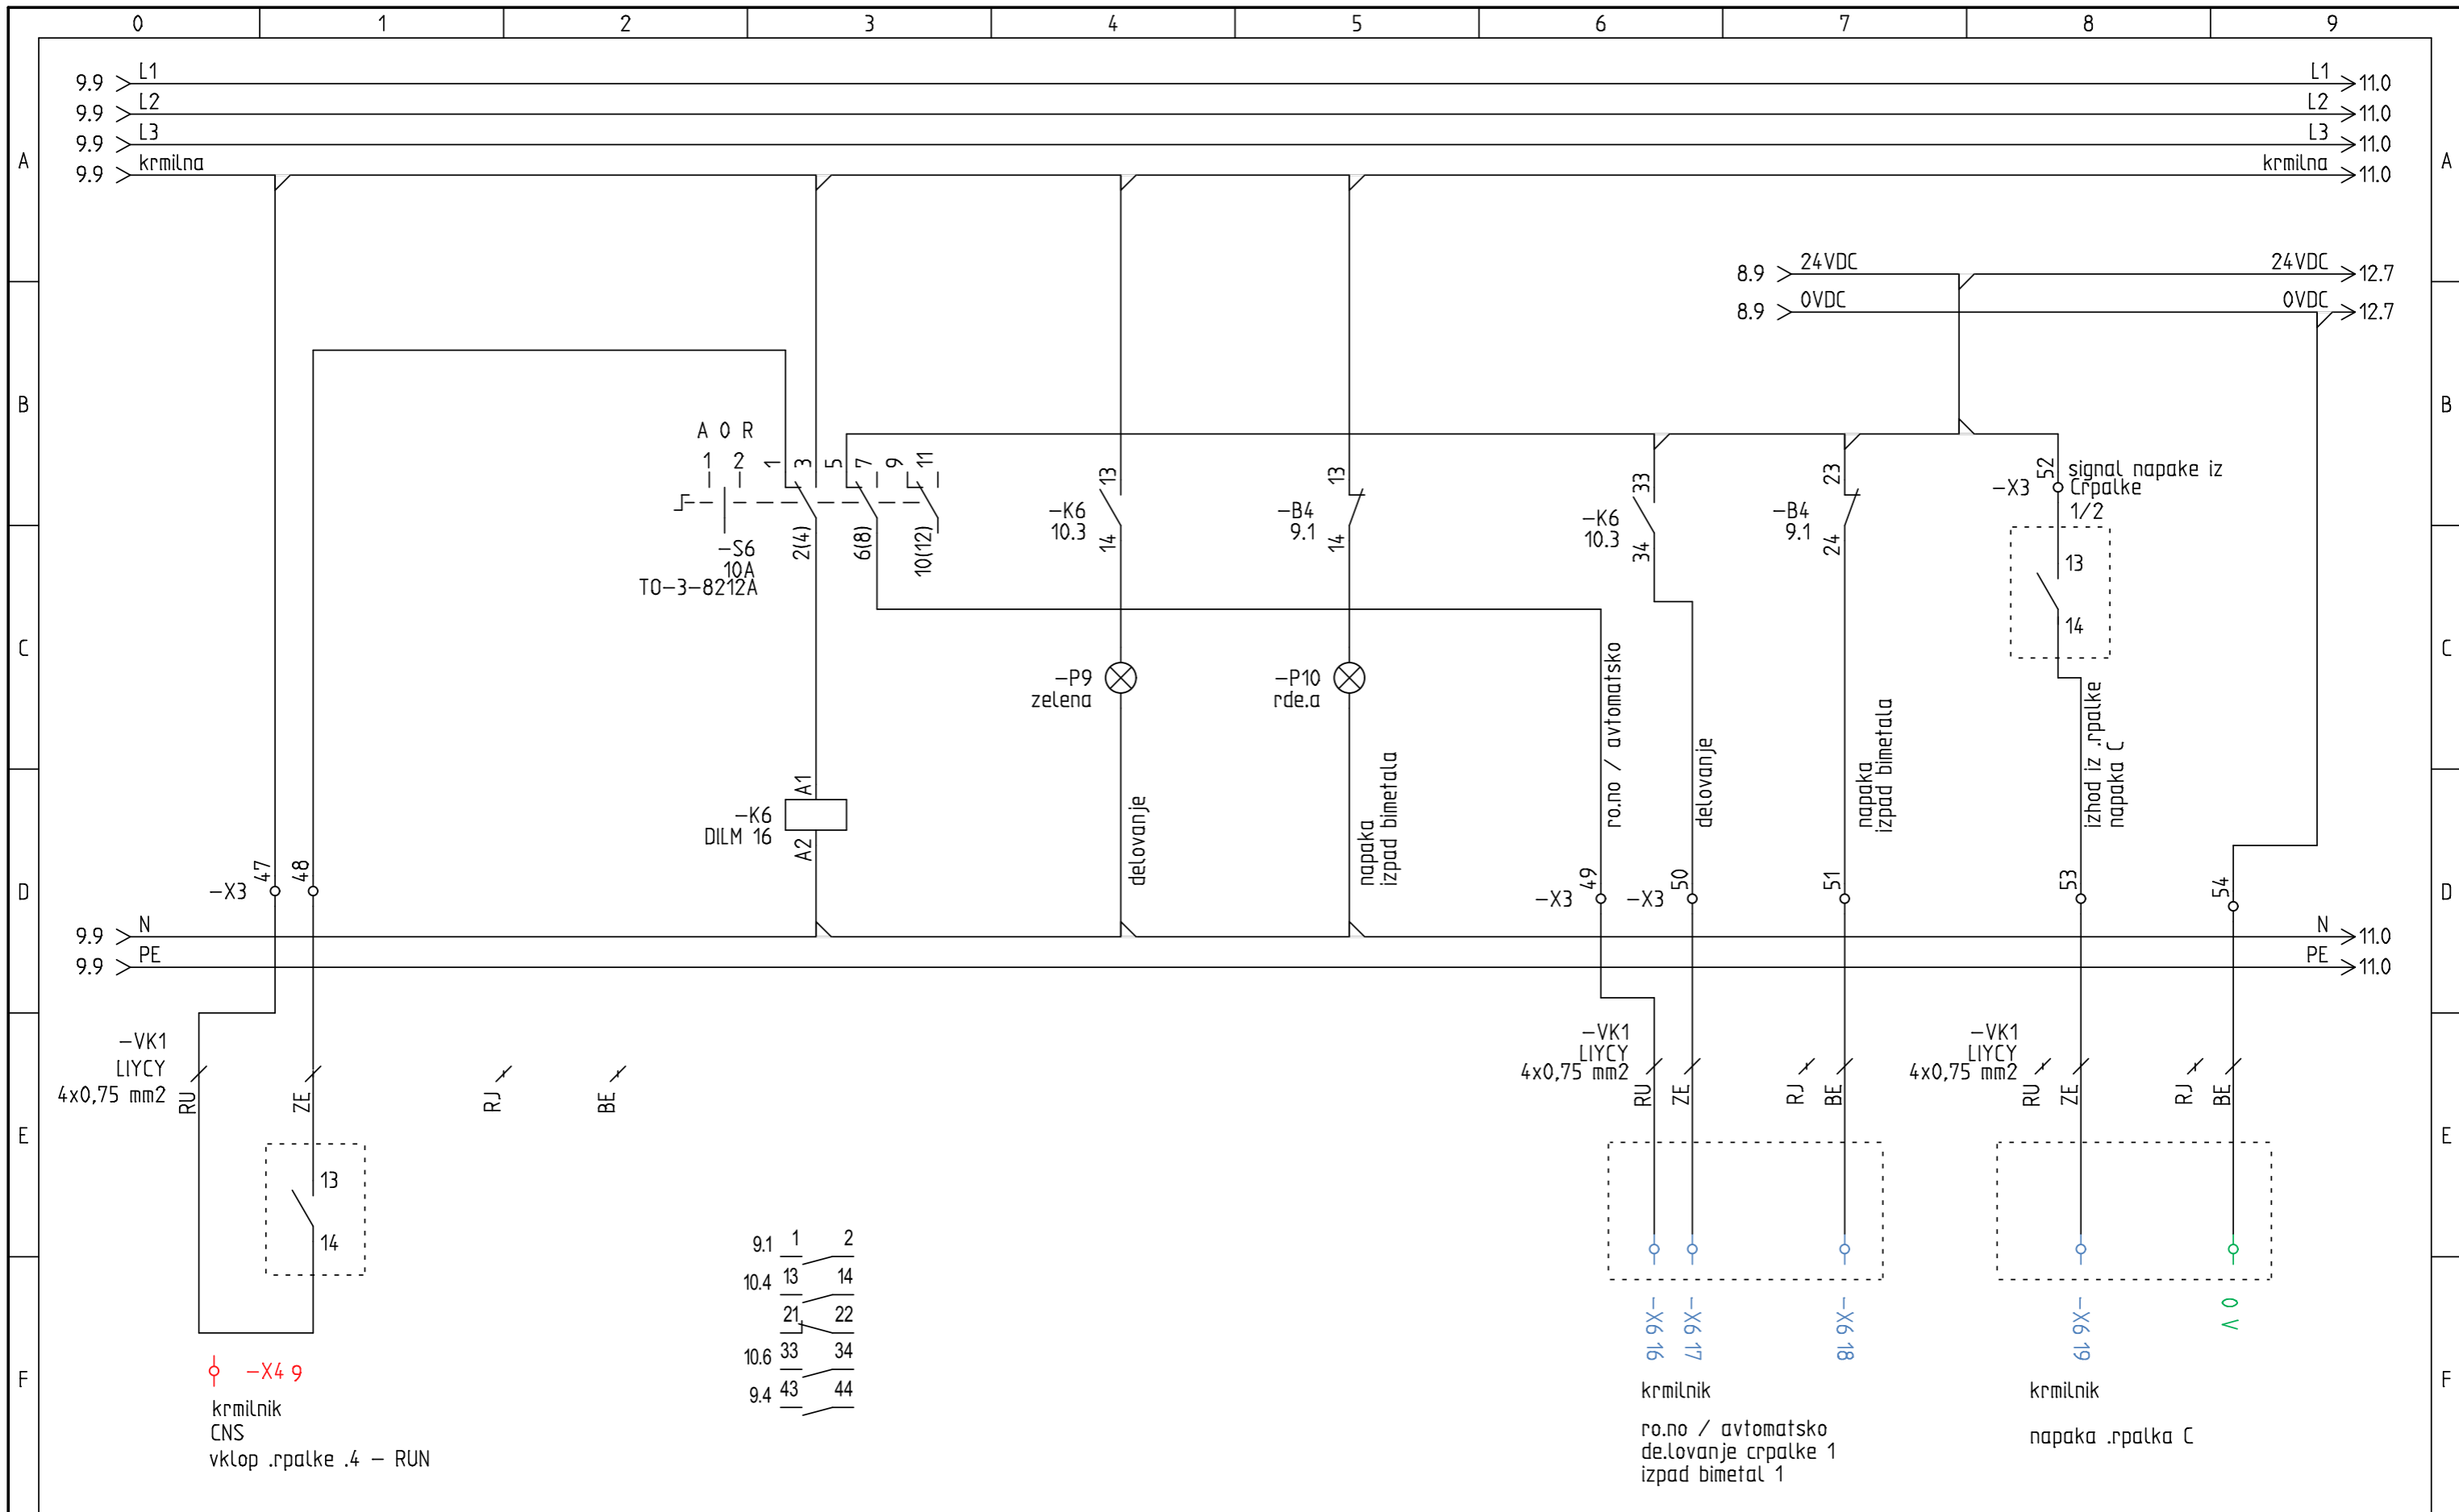

| | | | | | | | |
|--|---|---|----------------|---------------------------------|---------------------------------|-------------------------|------------------|
| Naziv objekta: OS MAKOLE | Vrsta nacрта: ELEKTROTEHNIKA | Odgovorni vodja projekta.: GREGOR KRASEVAC., u.d.i.a | IZS: A-0761 | St. projekta.: 25032-18-K/GK | St. nacрта.: 25032-18-K/GK-4 | Vrsta projekta.: PZI | Stran: 10 |
| Ime oziroma naziv investitorja: OB.INA MAKOLE | Vrsta risbe: SHEMA RAZDELILNIKA =RSTR-1 | Odgovorni projektant: BORIS LEBEN, d.i.e. | IZS: E-1530 | Datum: 3. 05. 2018 | Merilo: % | Vse strani: 39 | od strani: 12 |

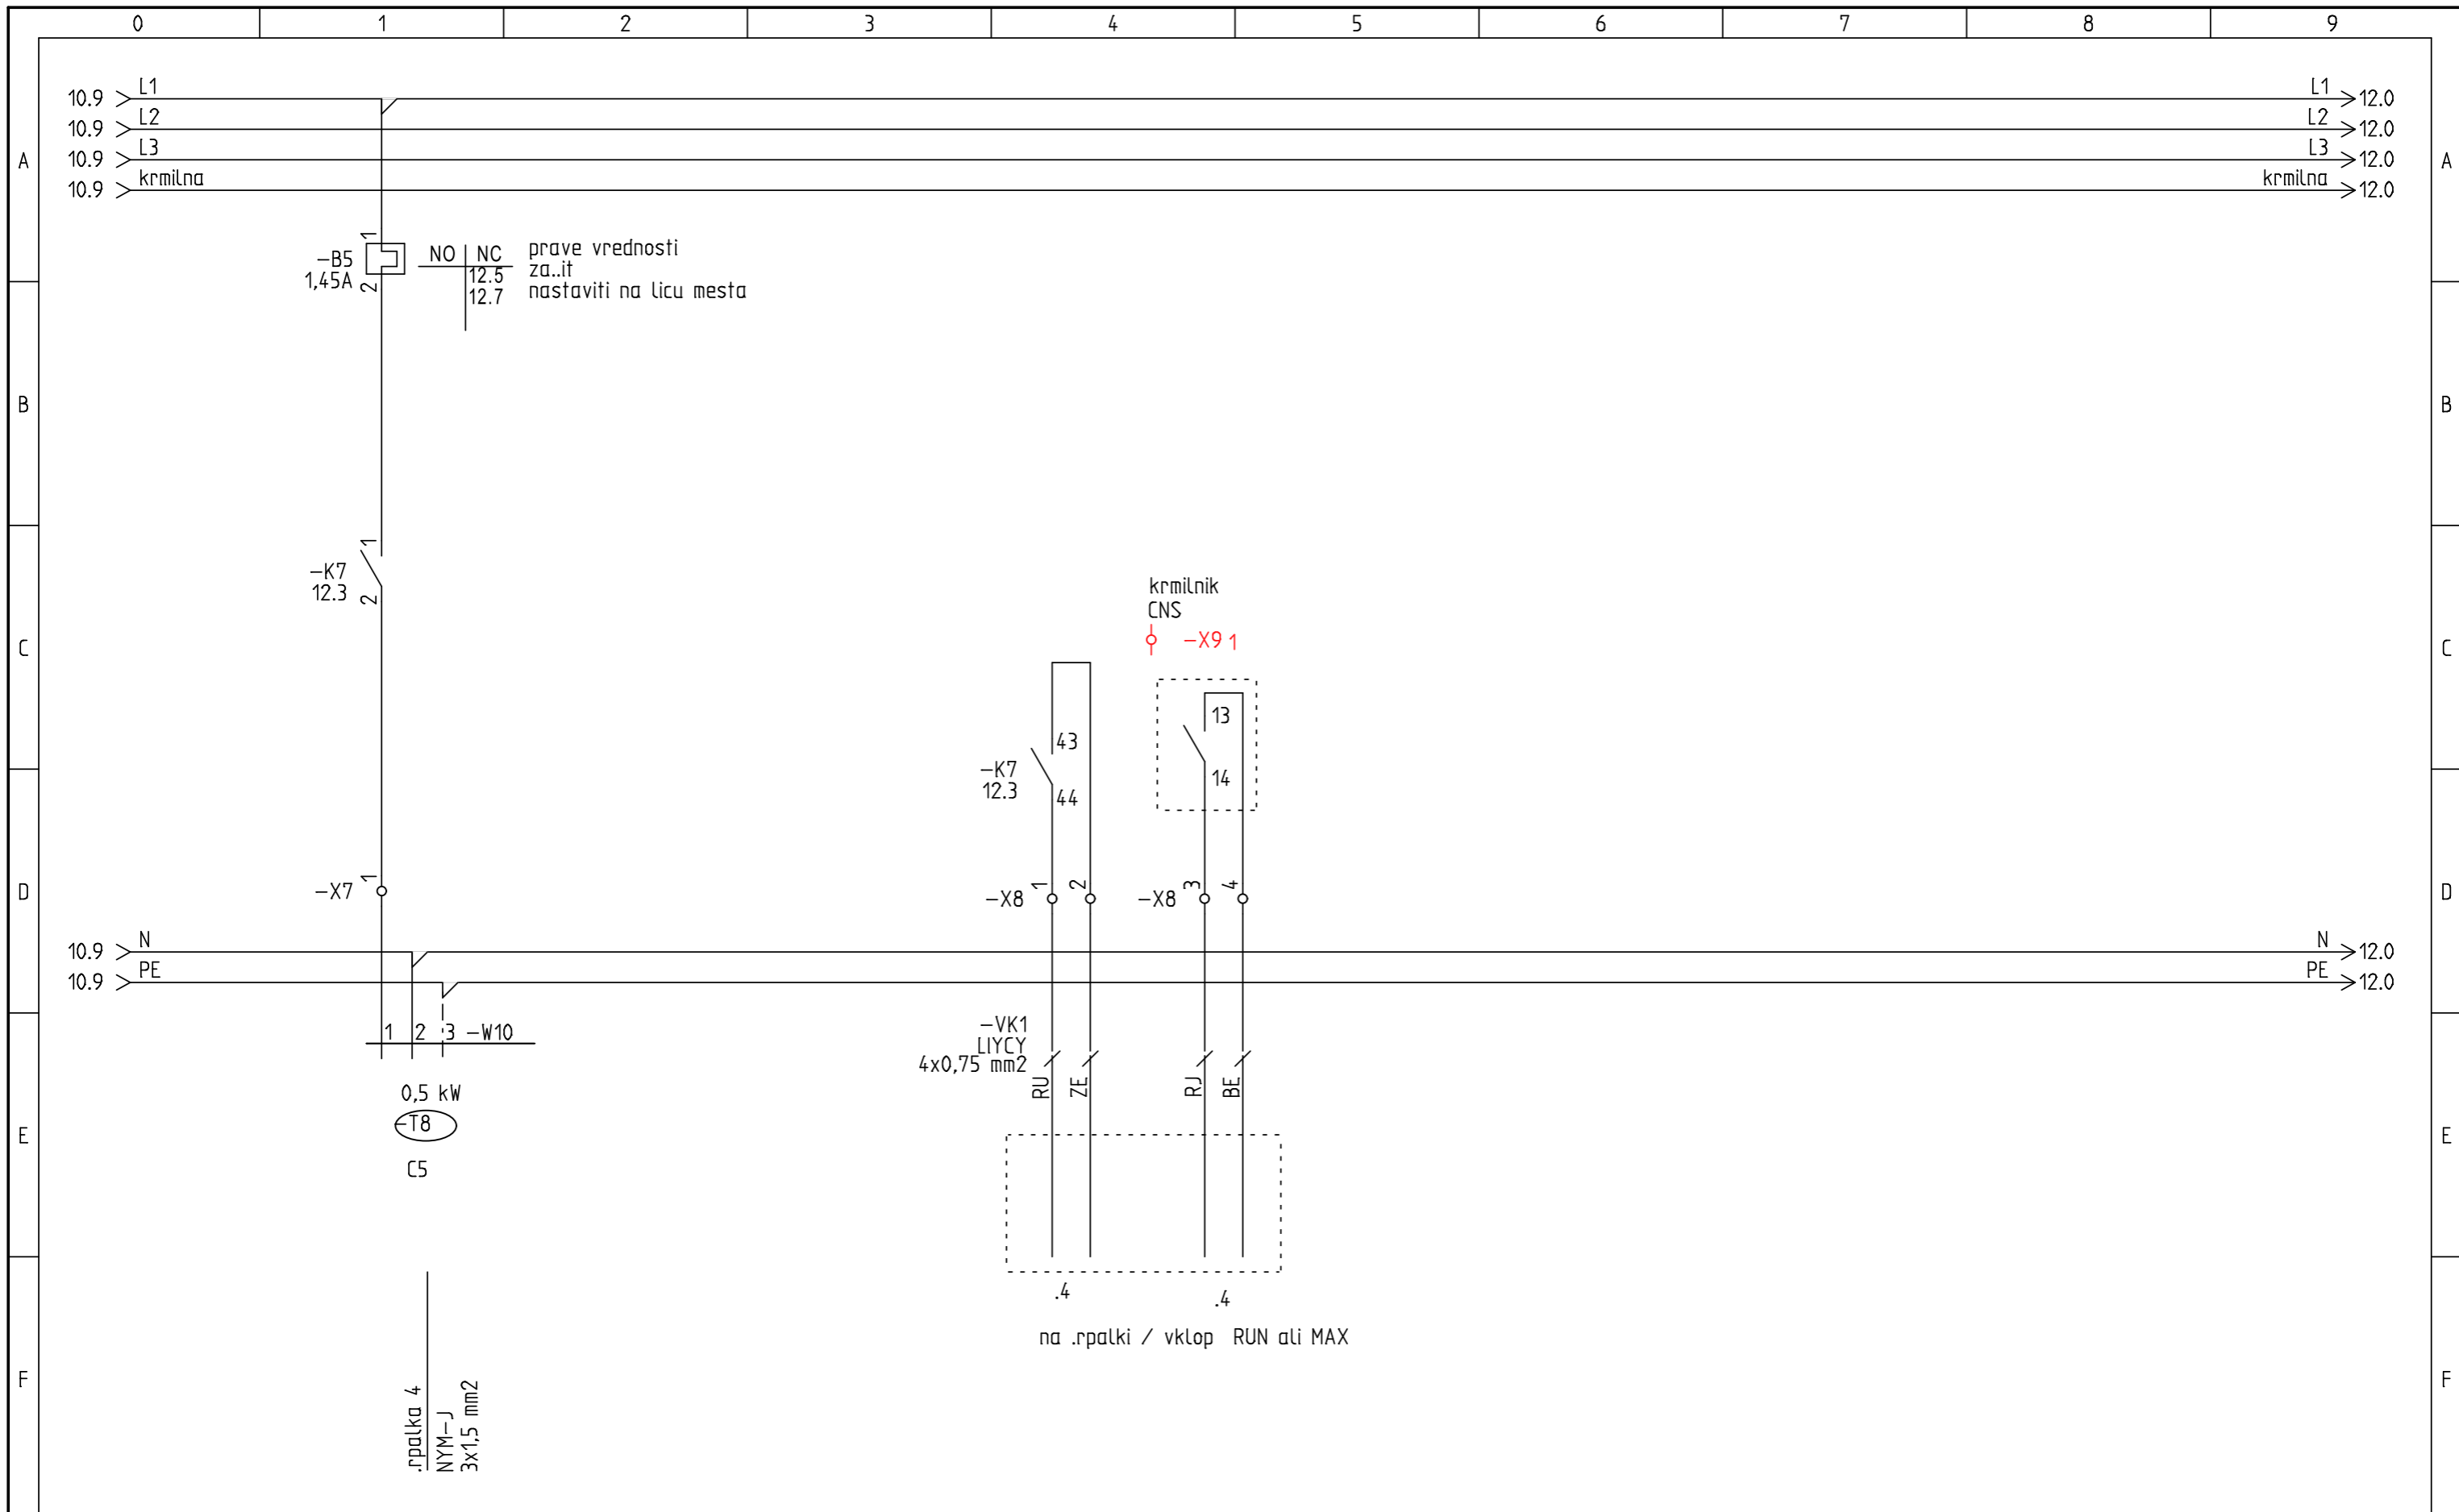

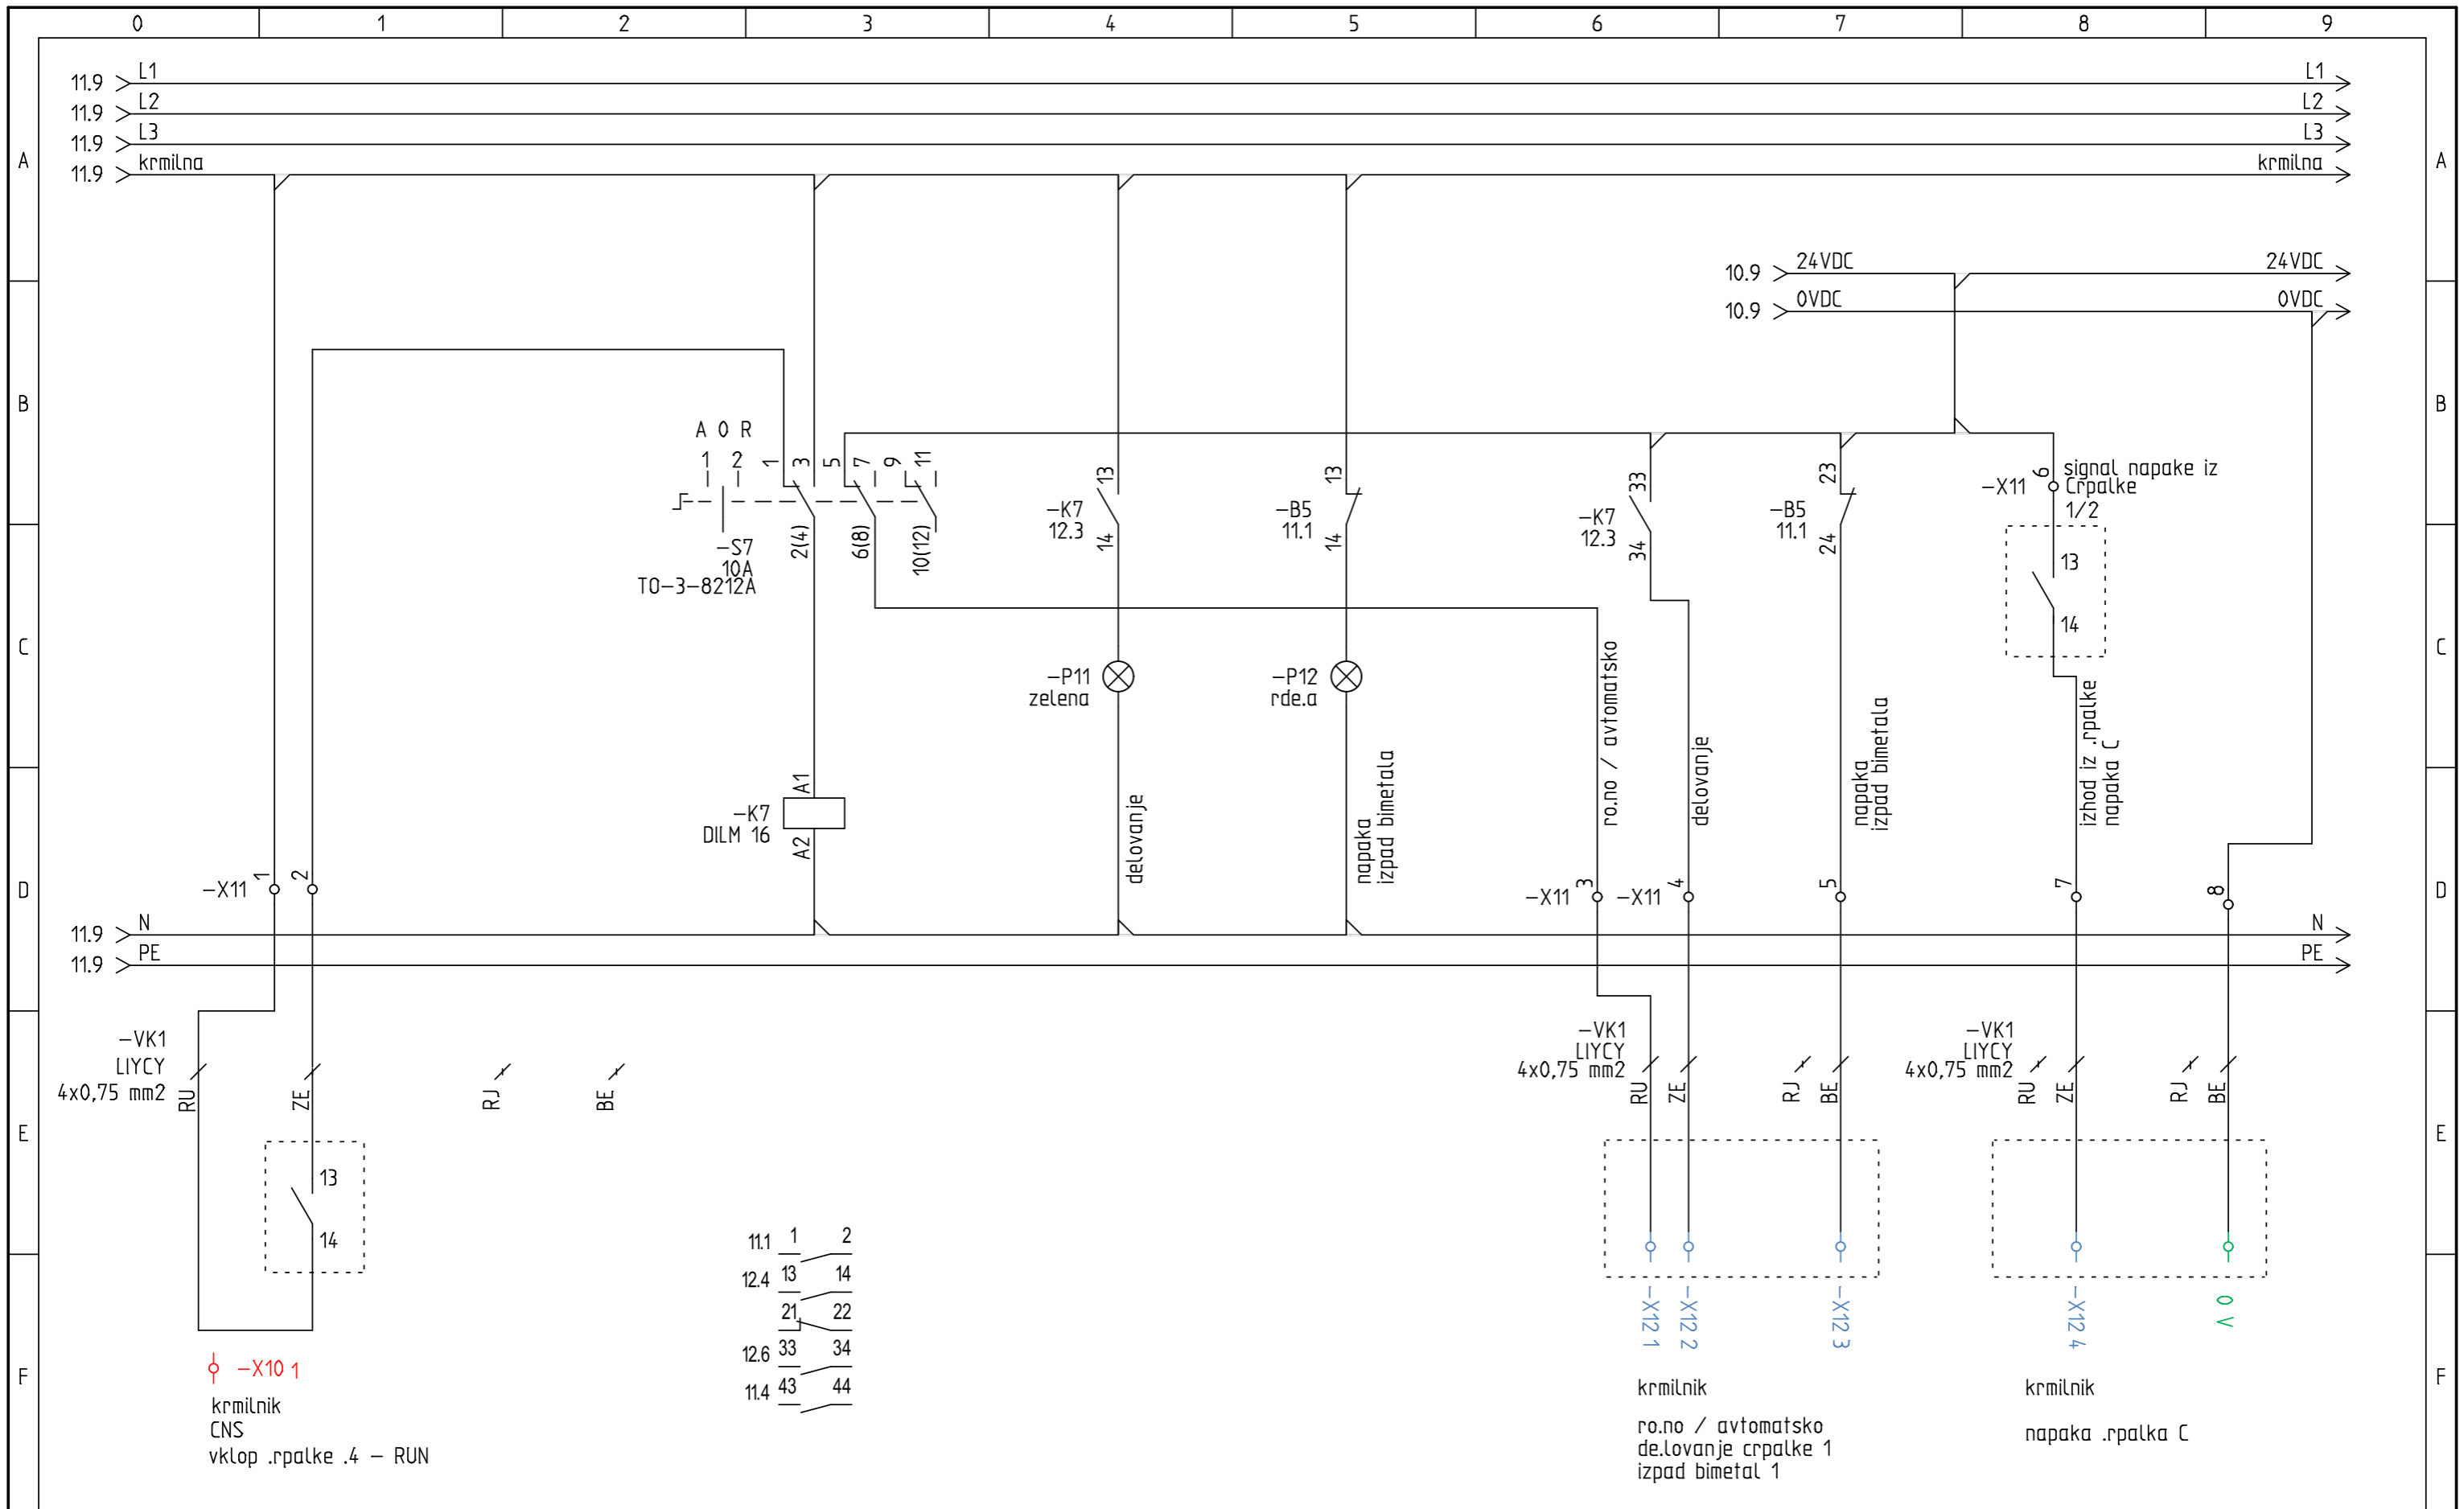

| | | | | | | | |
|--|---|---|----------------|---------------------------------|---------------------------------|-------------------------|------------------|
| Naziv objekta: OS MAKOLE | Vrsta nacрта: ELEKTROTEHNIKA | Odgovorni vodja projekta.: GREGOR KRASEVAC., u.d.i.a | IZS: A-0761 | St. projekta.: 25032-18-K/GK | St. nacрта.: 25032-18-K/GK-4 | Vrsta projekta.: PZI | Stran: 12 |
| Ime oziroma naziv investitorja: OB.INA MAKOLE | Vrsta risbe: SHEMA RAZDELILNIKA =RSTR-1 | Odgovorni projektant: BORIS LEBEN, d.i.e. | IZS: E-1530 | Datum: 3. 05. 2018 | Merilo: % | Vse strani: 39 | od strani: 12 |