

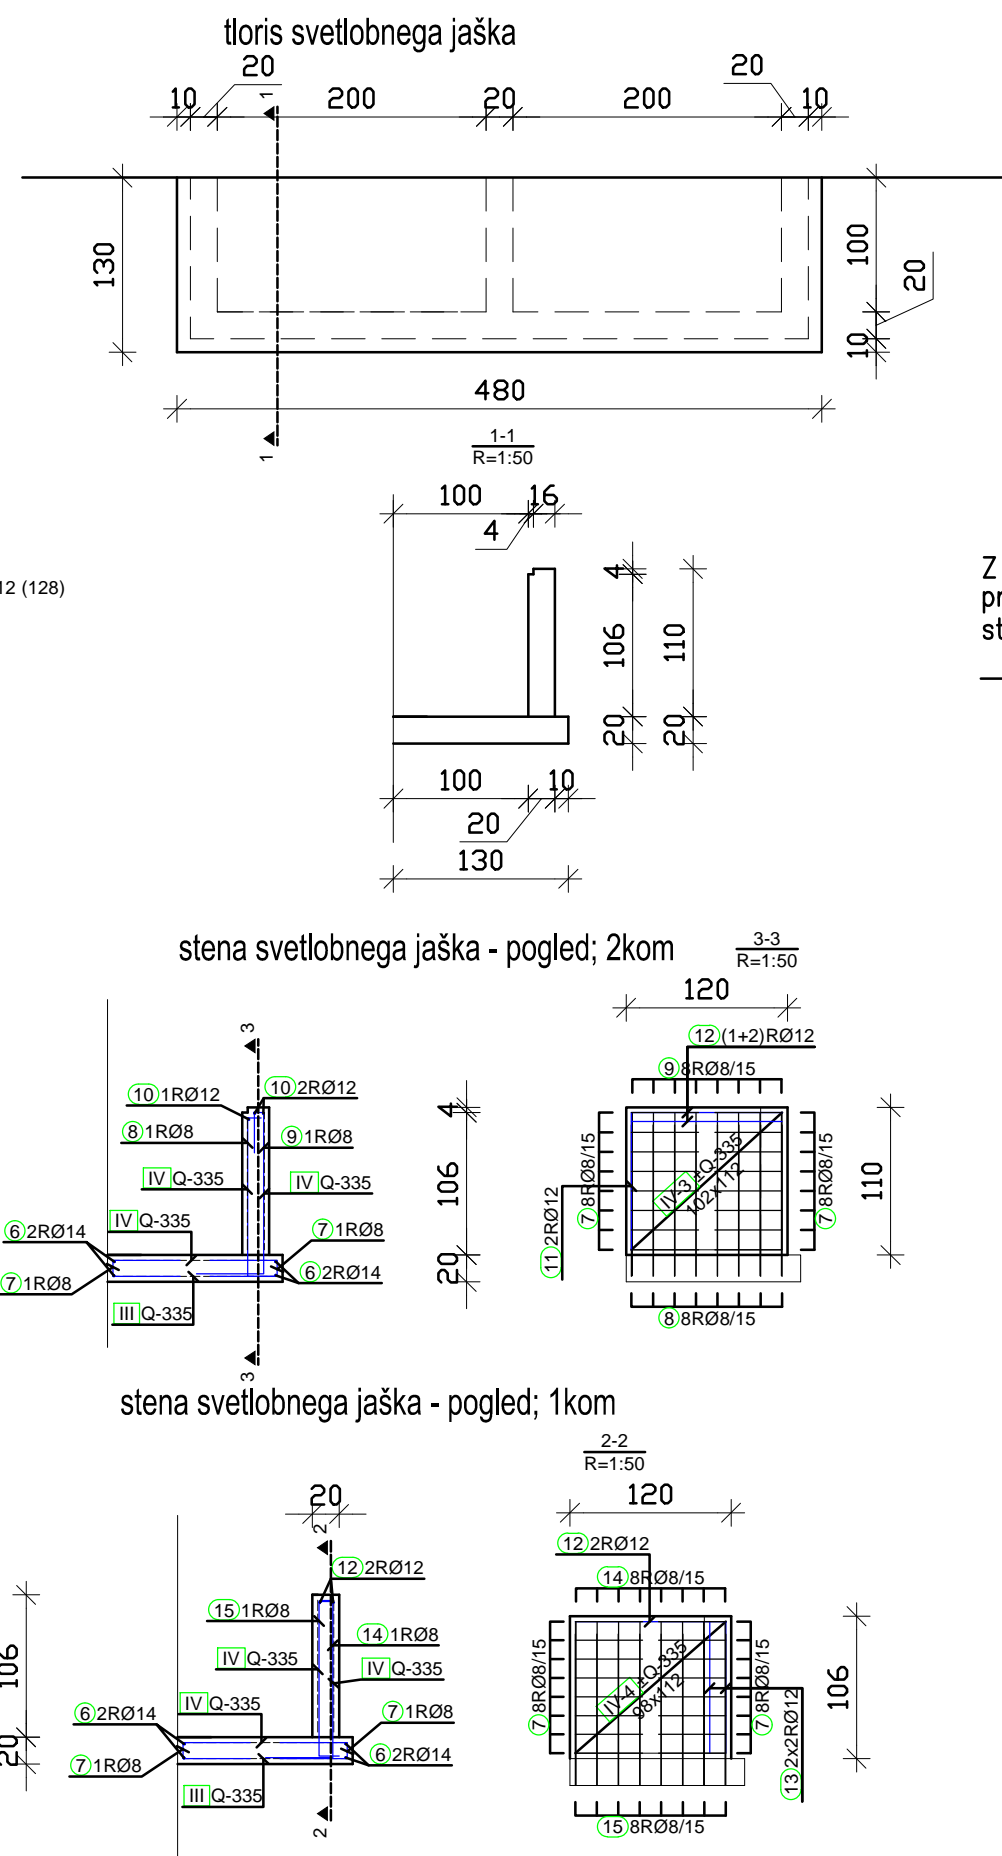



### SVETLOBNI JAŠEK

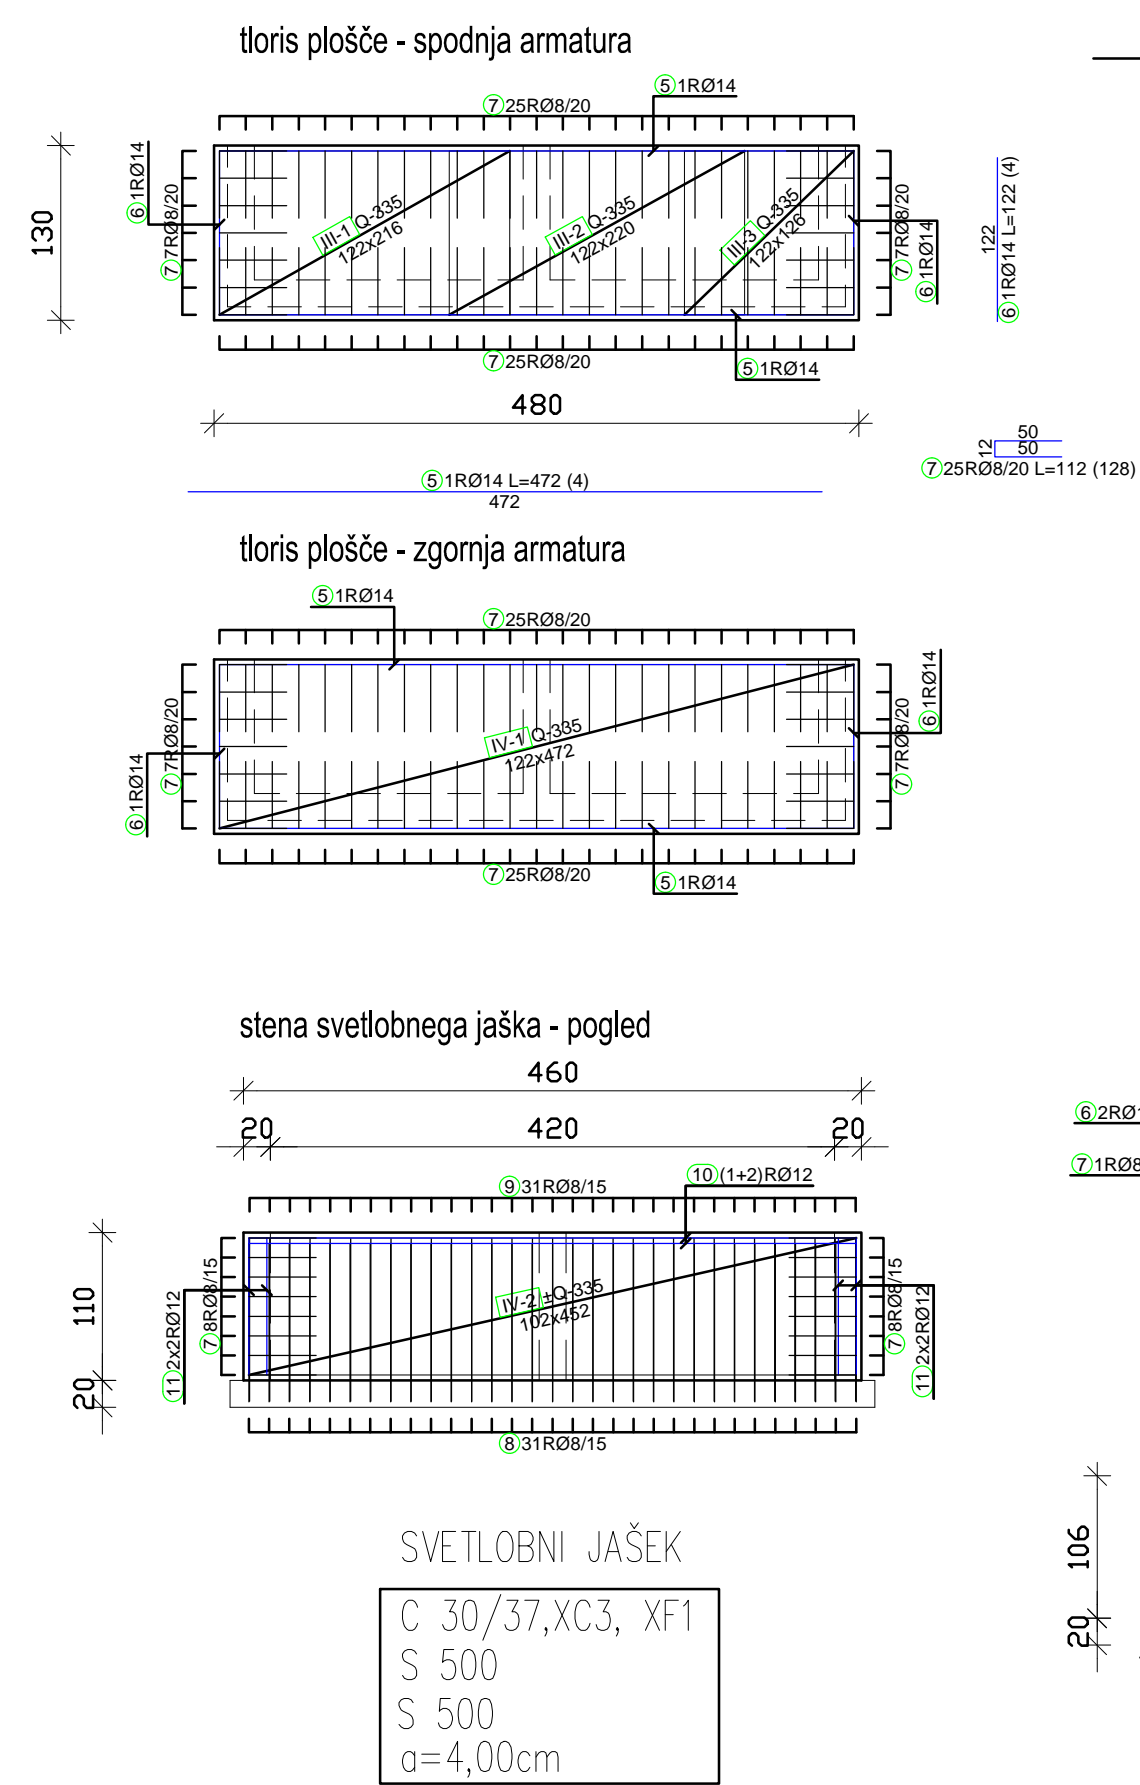

### TEMELJNA PLOŠČA POŽARNEGA STOPNIŠČA

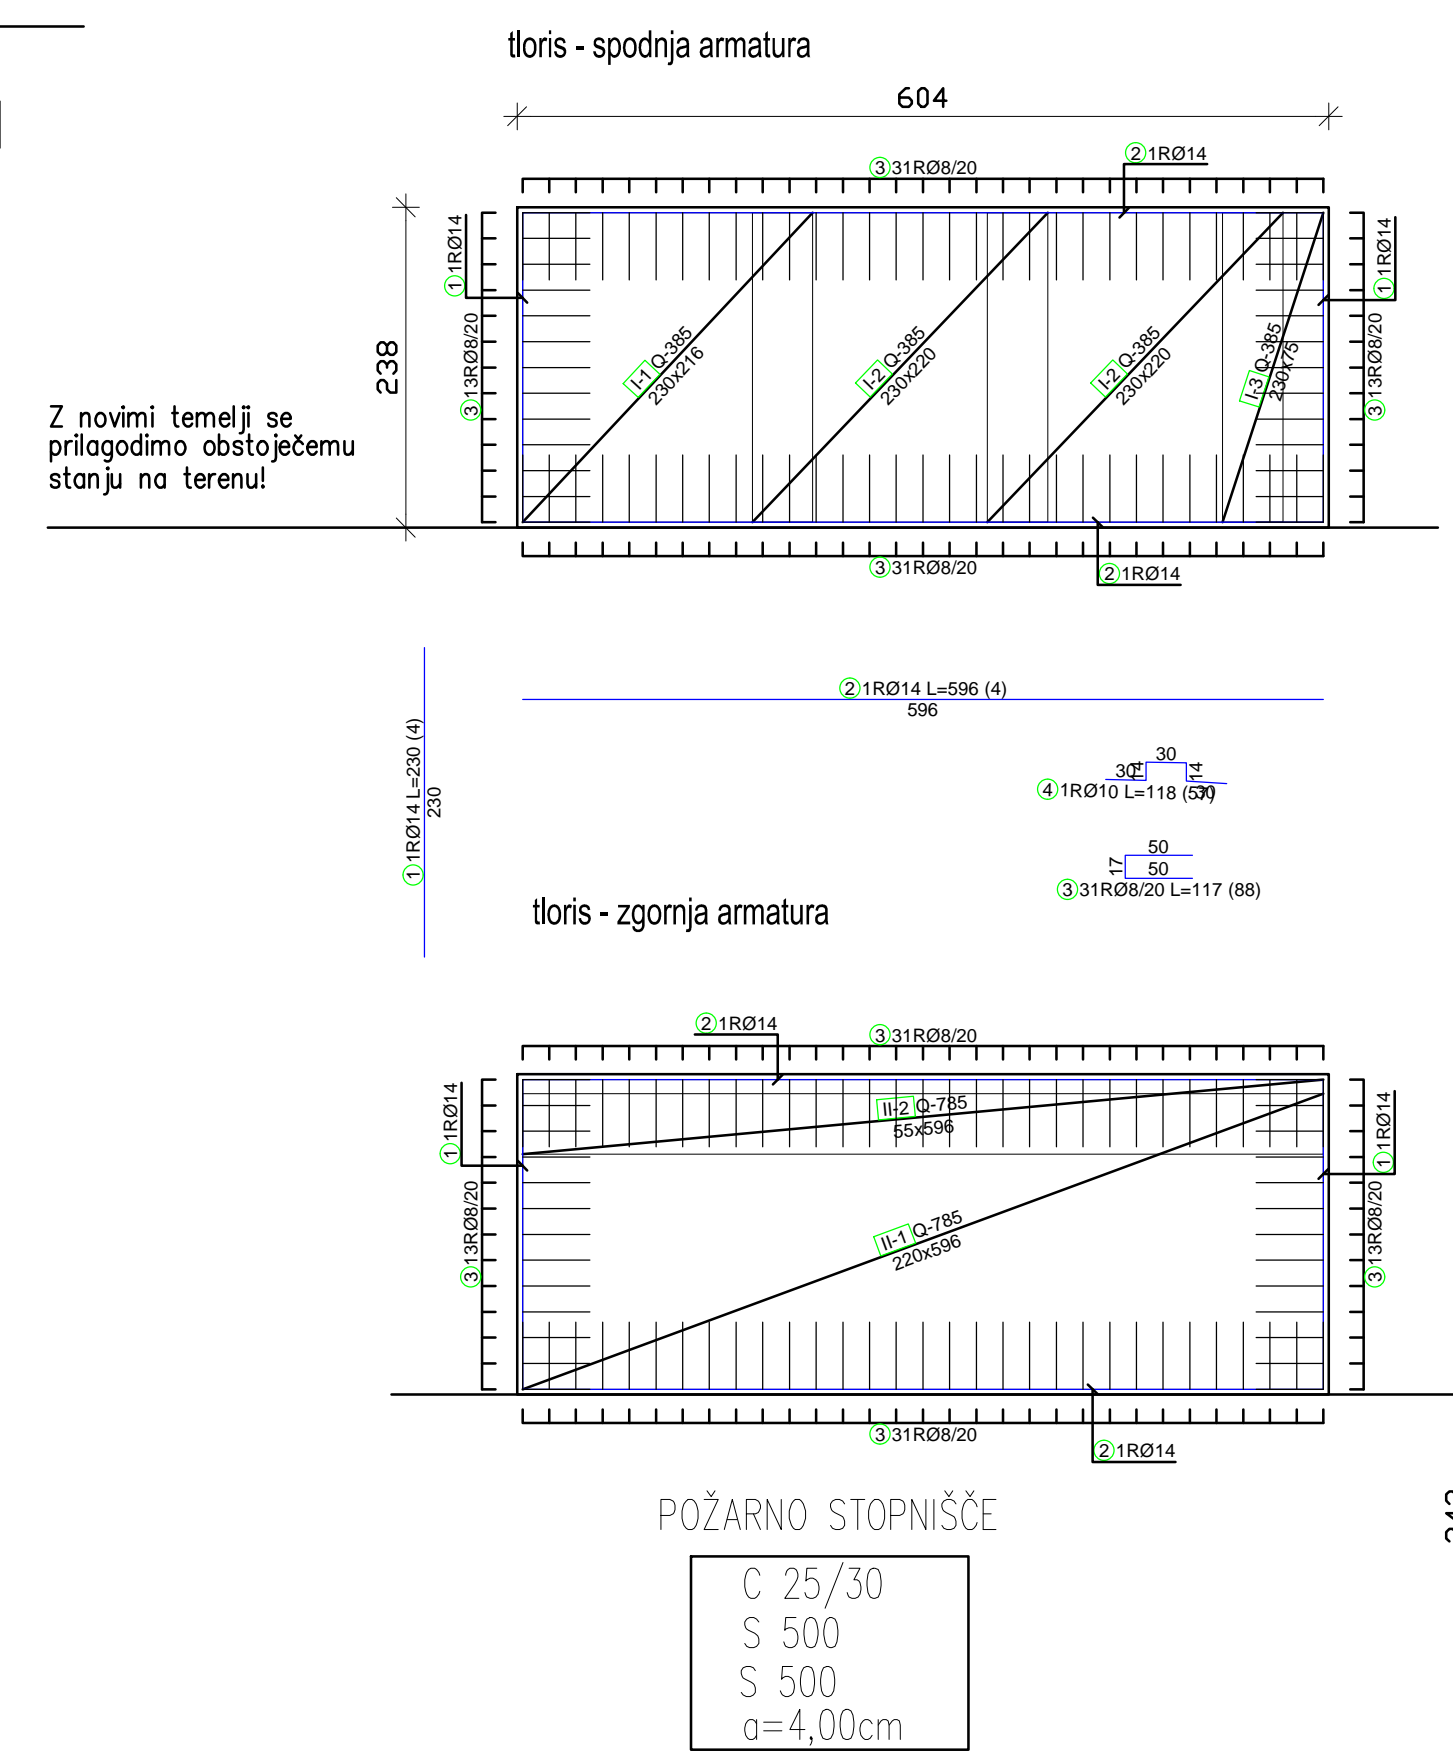

### TEMELJ DVIGALNEGA JAŠKA

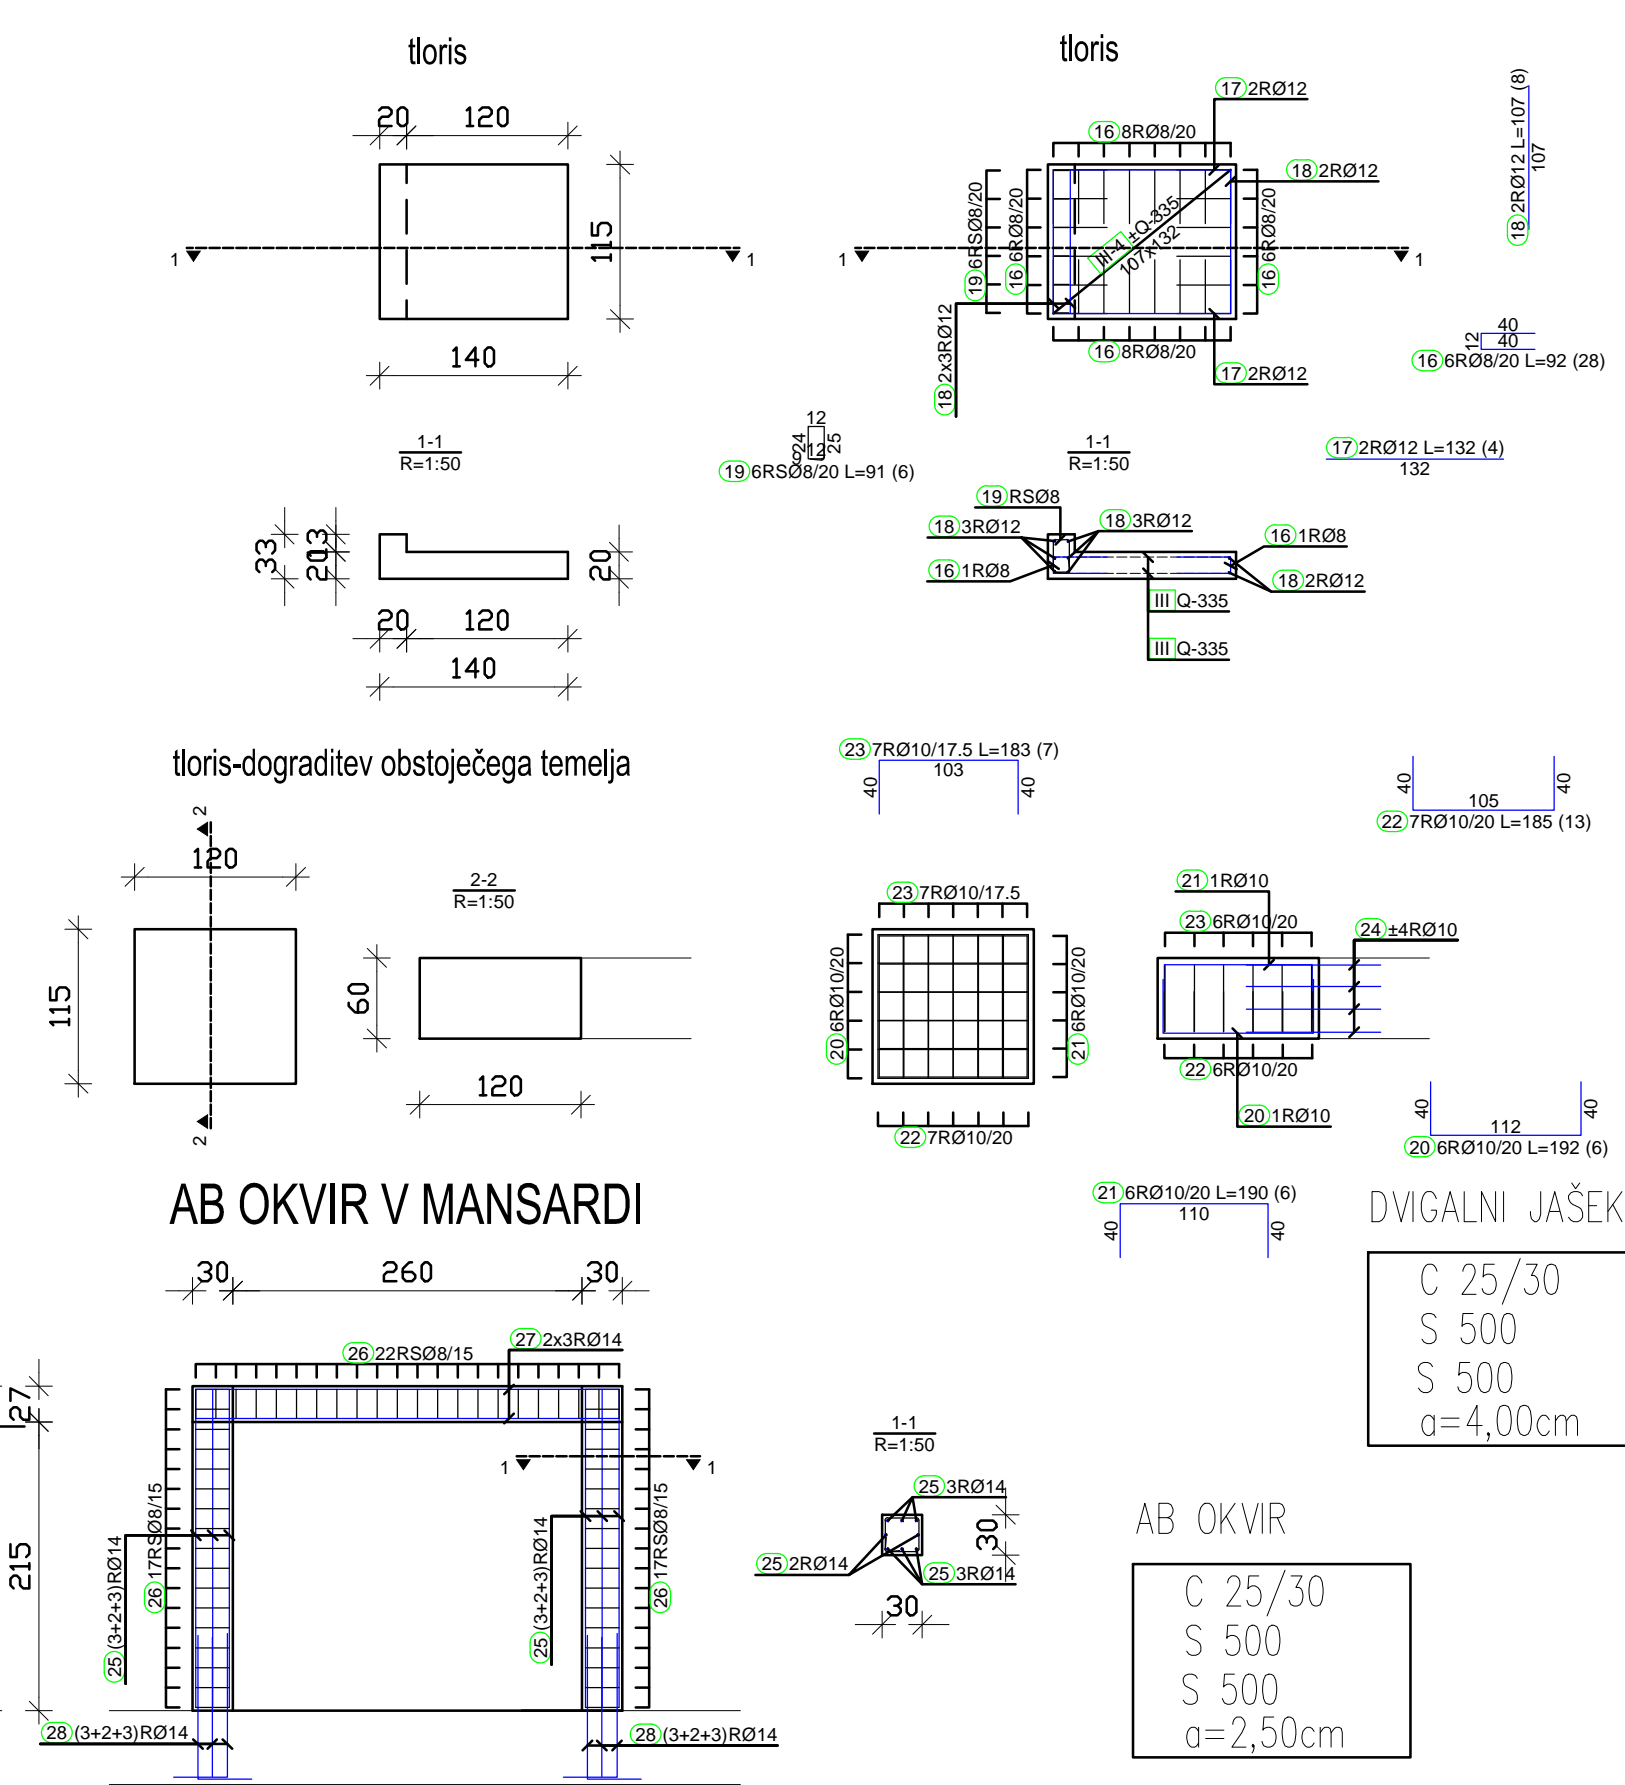

C 25/30, XC2
S 500
S 500
alpha=3,00cm
VERTIKALNE IN HORIZONTALNE VEZI
ARMATURNI NAČRT

Sprememba št.:	Opis spremembe:	Datum:	Podpis:

**TMD INVEST d.o.o.**  
 PODJETJE ZA INVESTICIJSKO DEJAVNOST, TRGOVINO IN STORITVE  
 Prešernova ul. 30, 2250 PTUJ  
 tel. 02/787-91-00

Naziv objekta:	Objekt za ključavnicarstvo in orodjarstvo	Odgovorni vodja projekta:	Gregor KRAŠEVAC, u.d.i.a.	A-0761			
Ime oziroma naziv investitorja:	JAVNE SLUŽBE PTUJ, Ulica heroja Lacka 3, 2250 PTUJ	Odgovorni projektant:	Ivan RAMŠEK, u.d.i.g.	G-0011			
Vrsta projekta:	PROJEKT ZA IZVEDBO	Sodelavec:	Vesna KLEMENČIČ, i.g.				
Vrsta načrta:	GRADBENE KONSTRUKCIJE	Projektant:	TMD invest d.o.o., Ptuj, Prešernova ulica 30				
Vsebina risbe:	OPAŽNI IN ARMATURNI NAČRT; VERTIKALNE IN HORIZONTALNE VEZI	Merilo:	M 1:50				
Številka projekta:	25012-18-K/GK	Številka načrta:	25012-18-K/GK-3	Datum:	Julij 2018	Številka risbe:	1