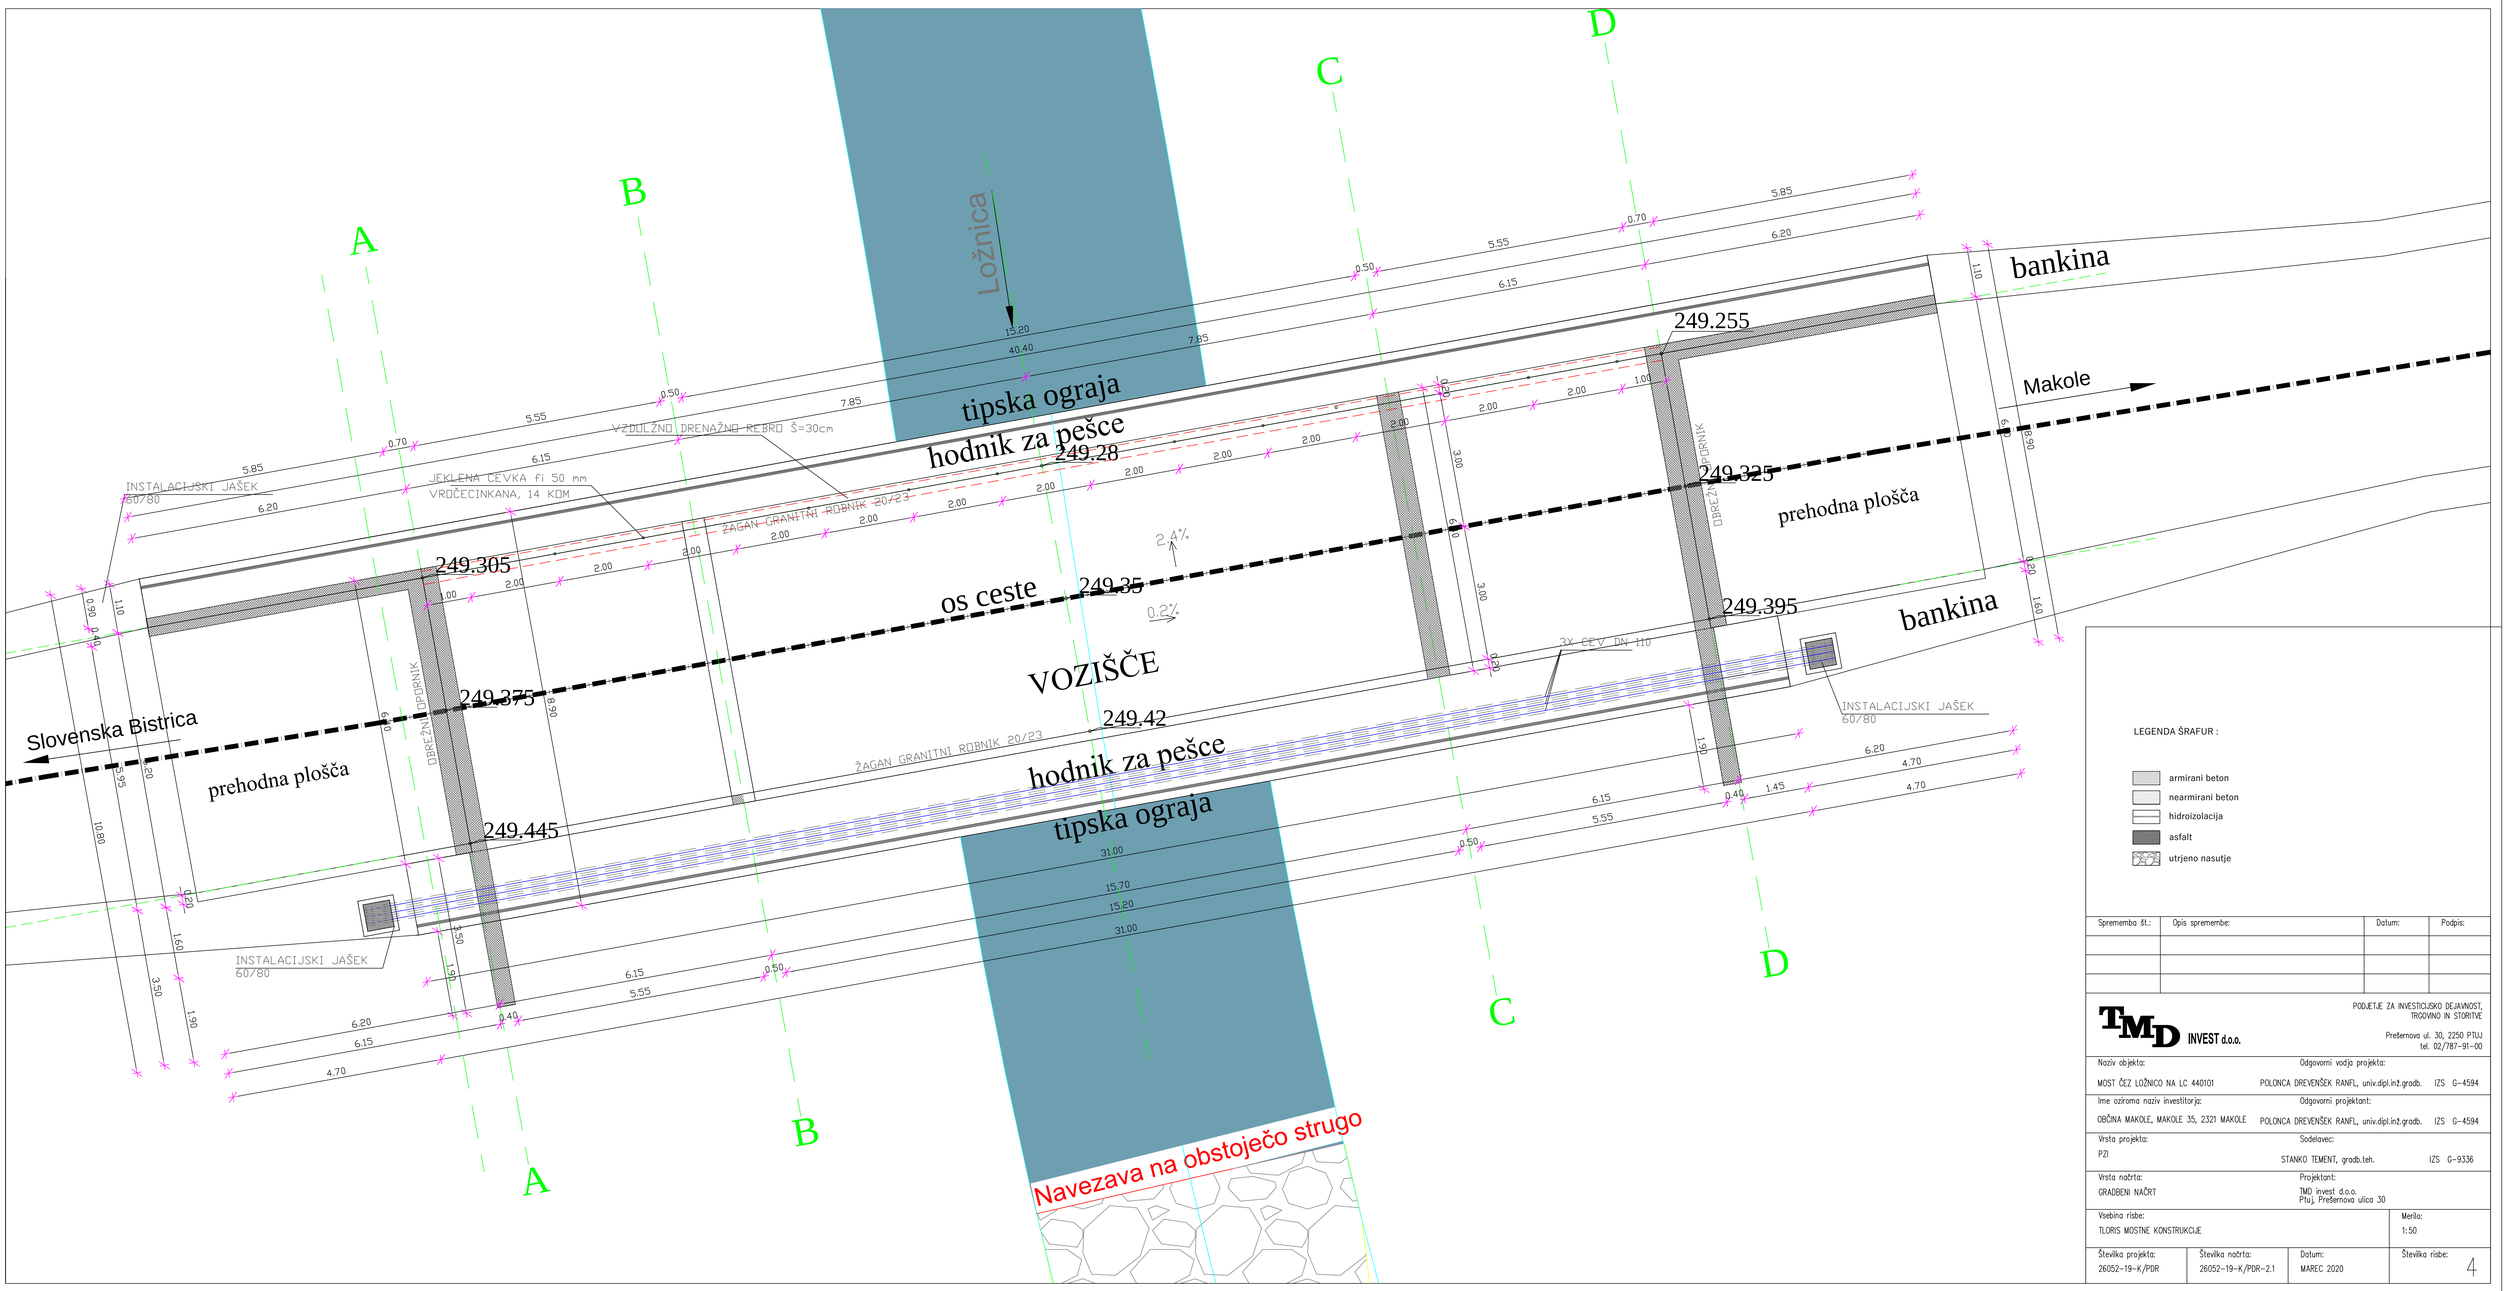

LEGENDA ŠRAFUR :

- armirani beton
- nearmirani beton
- hidroizolacija
- asfalt
- utrjeno nasutje

Sprememba št.:	Opis spremembe:	Datum:	Podpis:

TMD INVEST d.o.o.
PODJETJE ZA INVESTICIJSKO DEJAVNOST, TRGOVINO IN STORITVE
Prešernova ul. 30, 2250 PTUJ
tel. 02/787-91-00

Naziv objekta: MOST ČEZ LOŽNICO NA LC 440101	Odgovorni vodja projekta: POLONCA DREVENŠEK RANFL, univ.dipl.inž.gradb. IZS G-4594
Ime oziroma naziv investitorja: OBČINA MAKOLE, MAKOLE 35, 2321 MAKOLE	Odgovorni projektant: POLONCA DREVENŠEK RANFL, univ.dipl.inž.gradb. IZS G-4594
Vrsta projekta: PZI	Sodelavec: STANKO TEMENT, gradb.teh. IZS G-9336
Vrsta načrta: GRADBENI NAČRT	Projektant: TMD invest d.o.o. Ptuj, Prešernova ulica 30
Vsebina risbe: TLORIS MOSTNE KONSTRUKCIJE	Merilo: 1:50

Številka projekta:	Številka načrta:	Datum:	Številka risbe:
26052-19-K/PDR	26052-19-K/PDR-2.1	MAREC 2020	4